

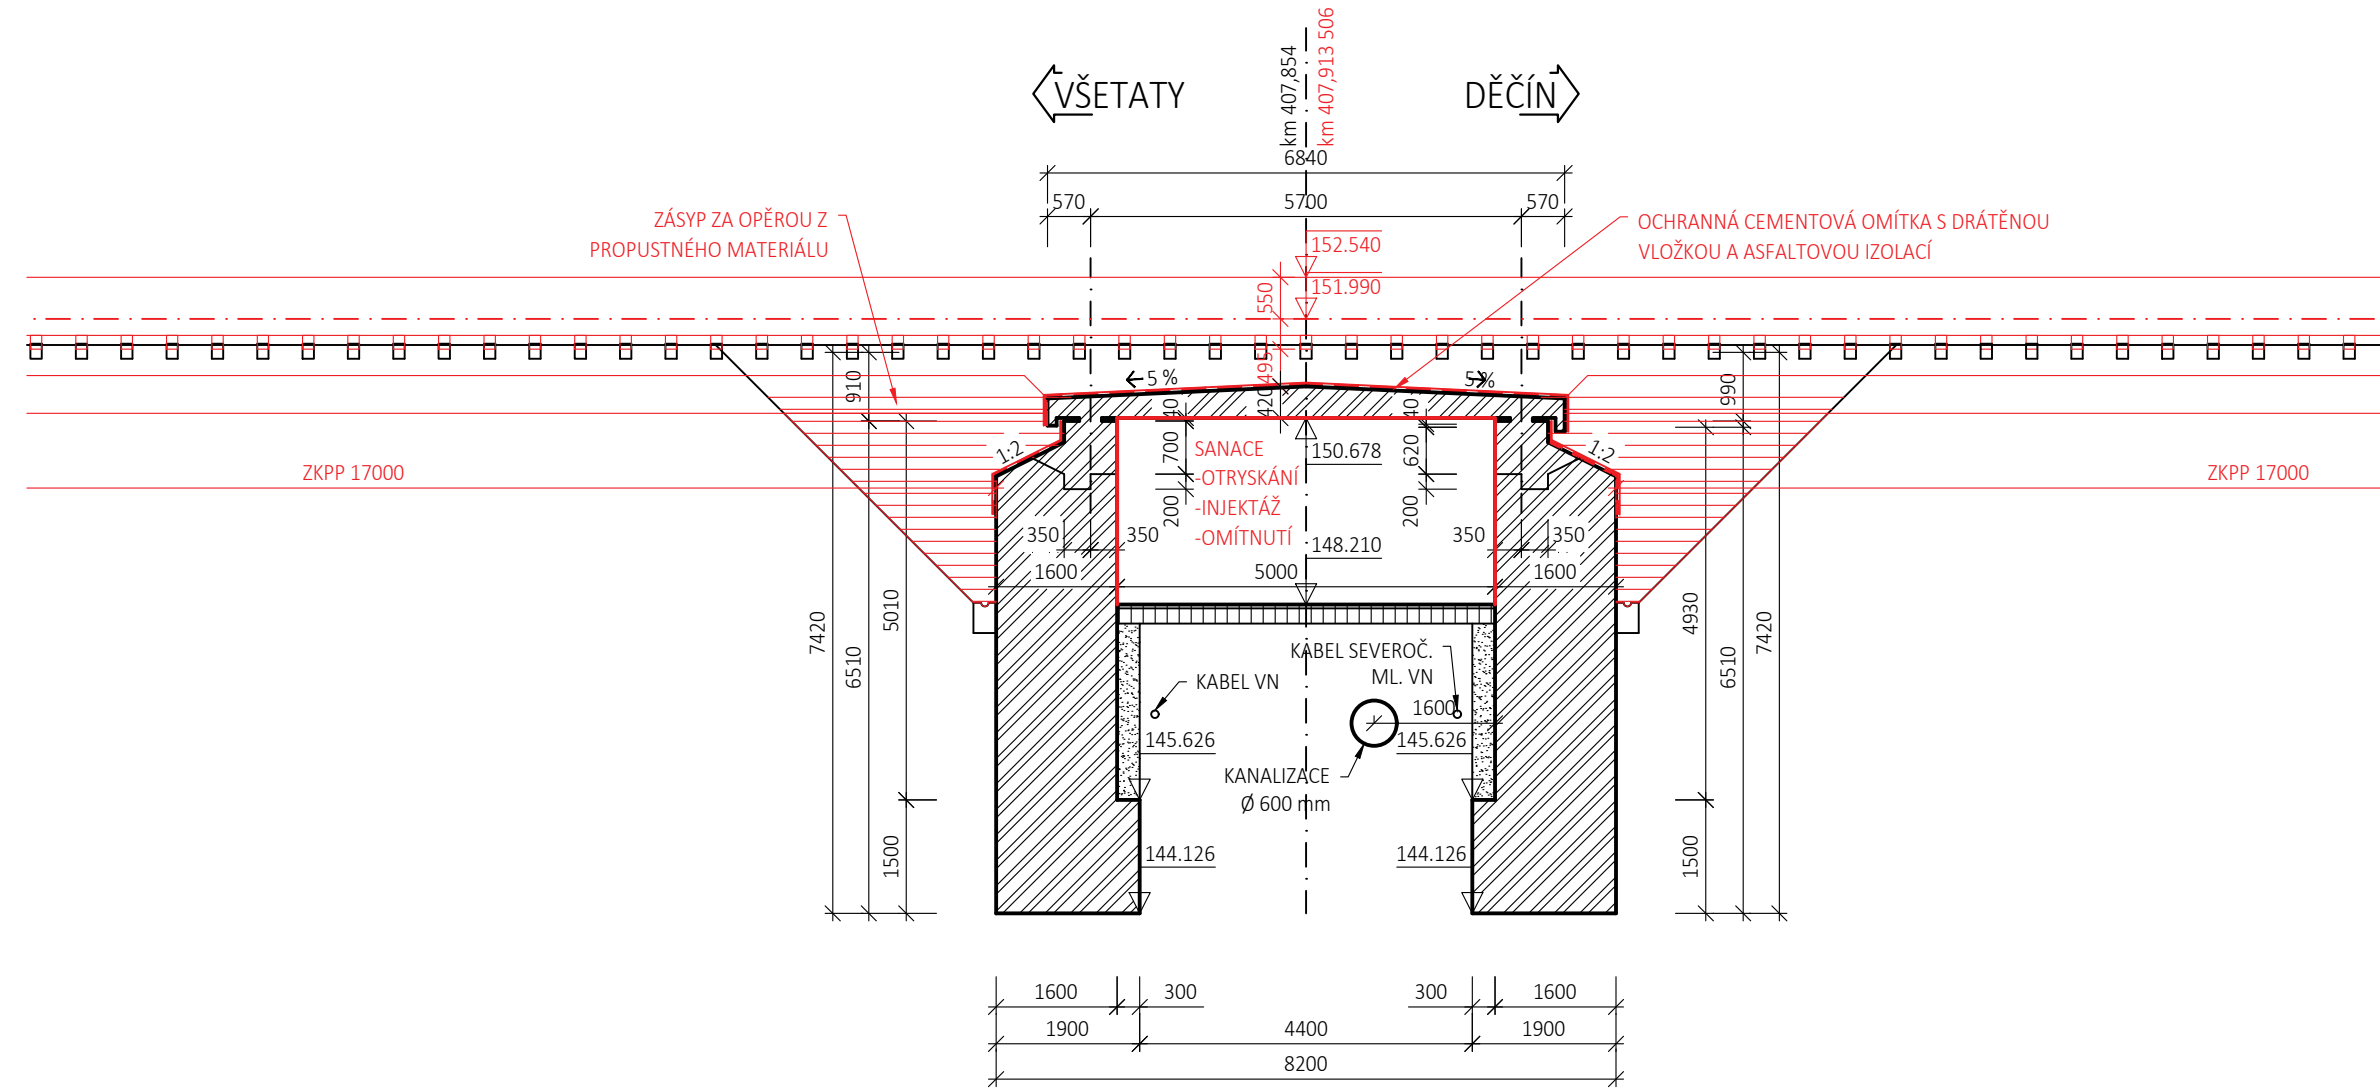



ŘEZ A-A - ŘEZ V OSE KOLEJE 2
M 1:100

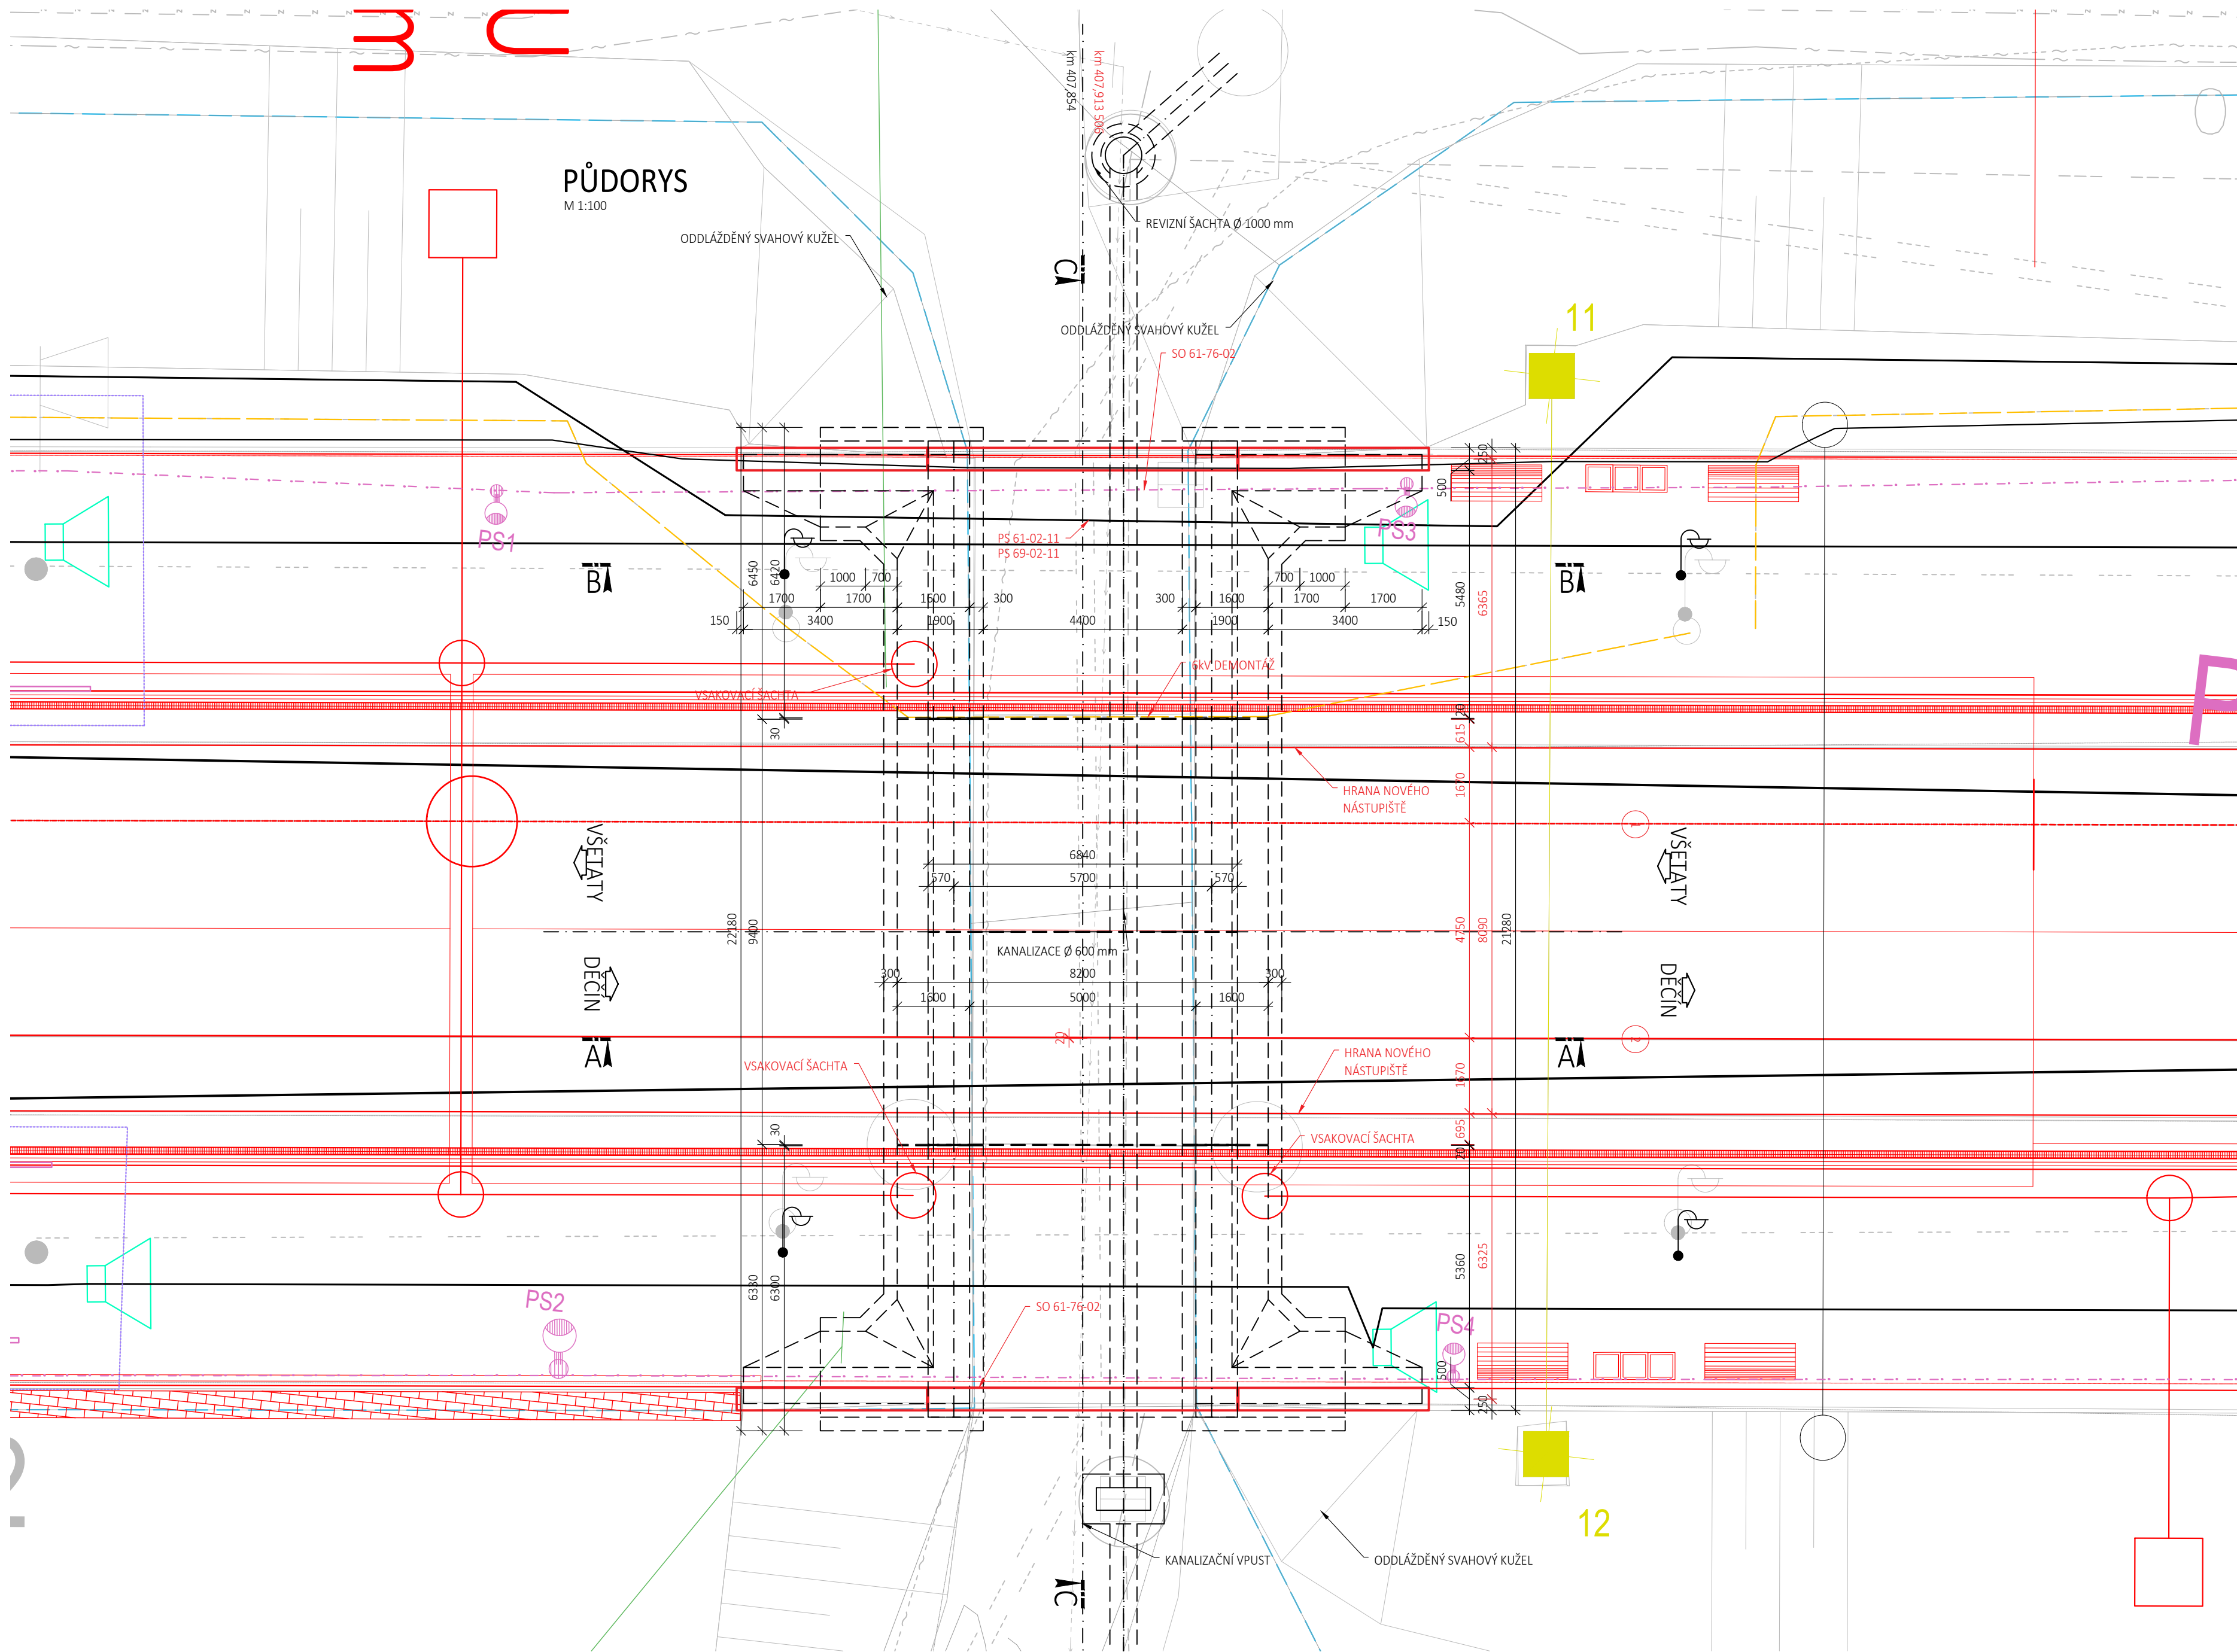

ŘEZ C-C - PŘÍČNÝ ŘEZ
M 1:100

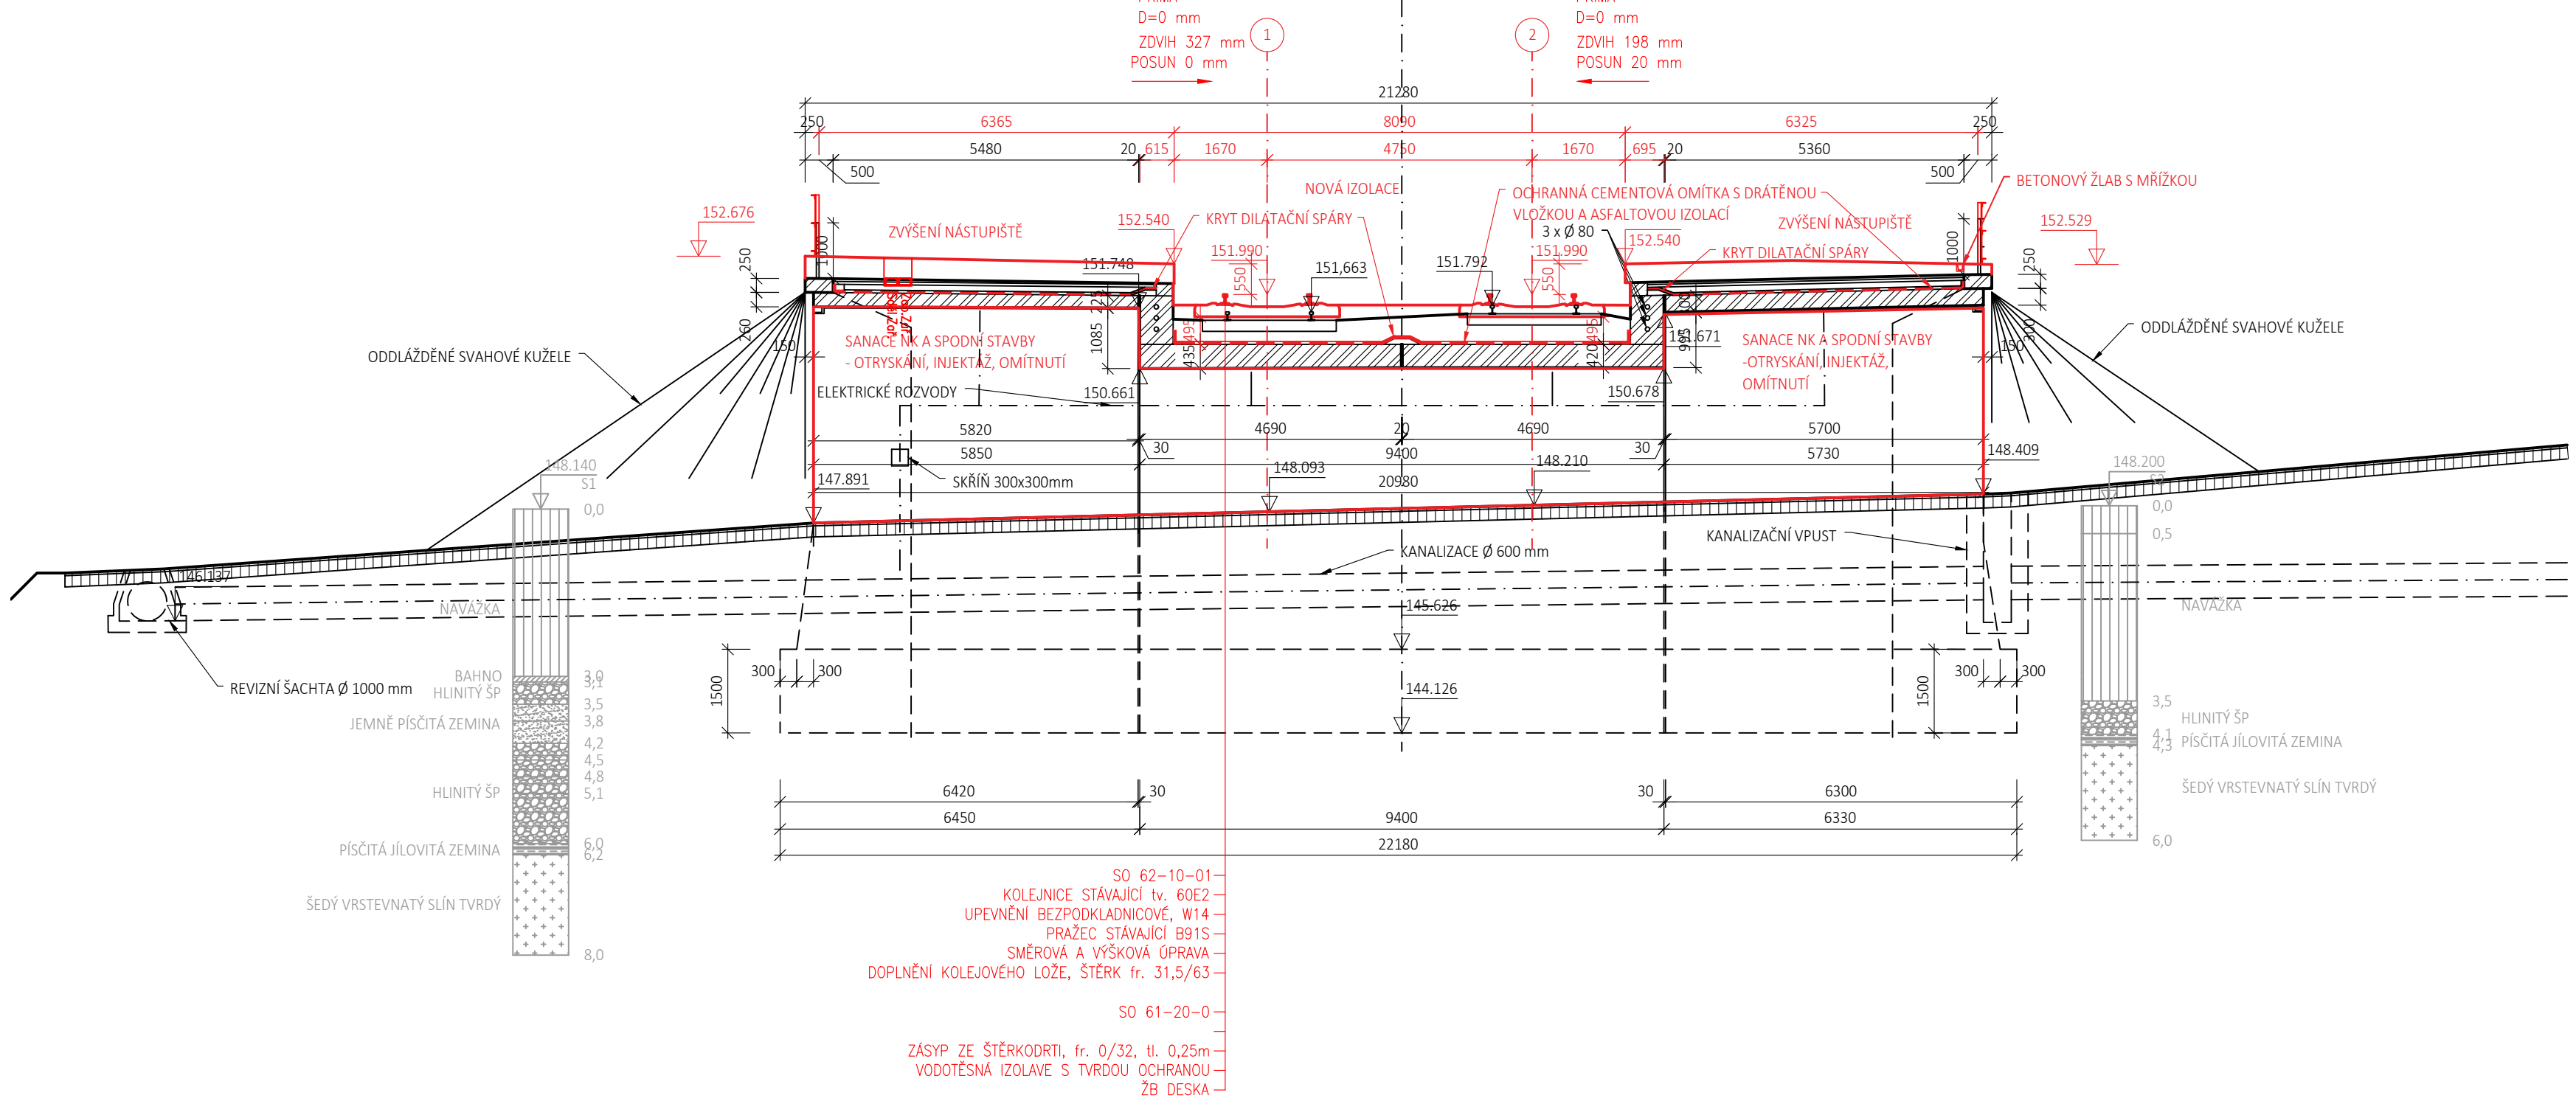

ŘEZ B-B - ŘEZ PŘED KŘÍDLEM
M 1:100

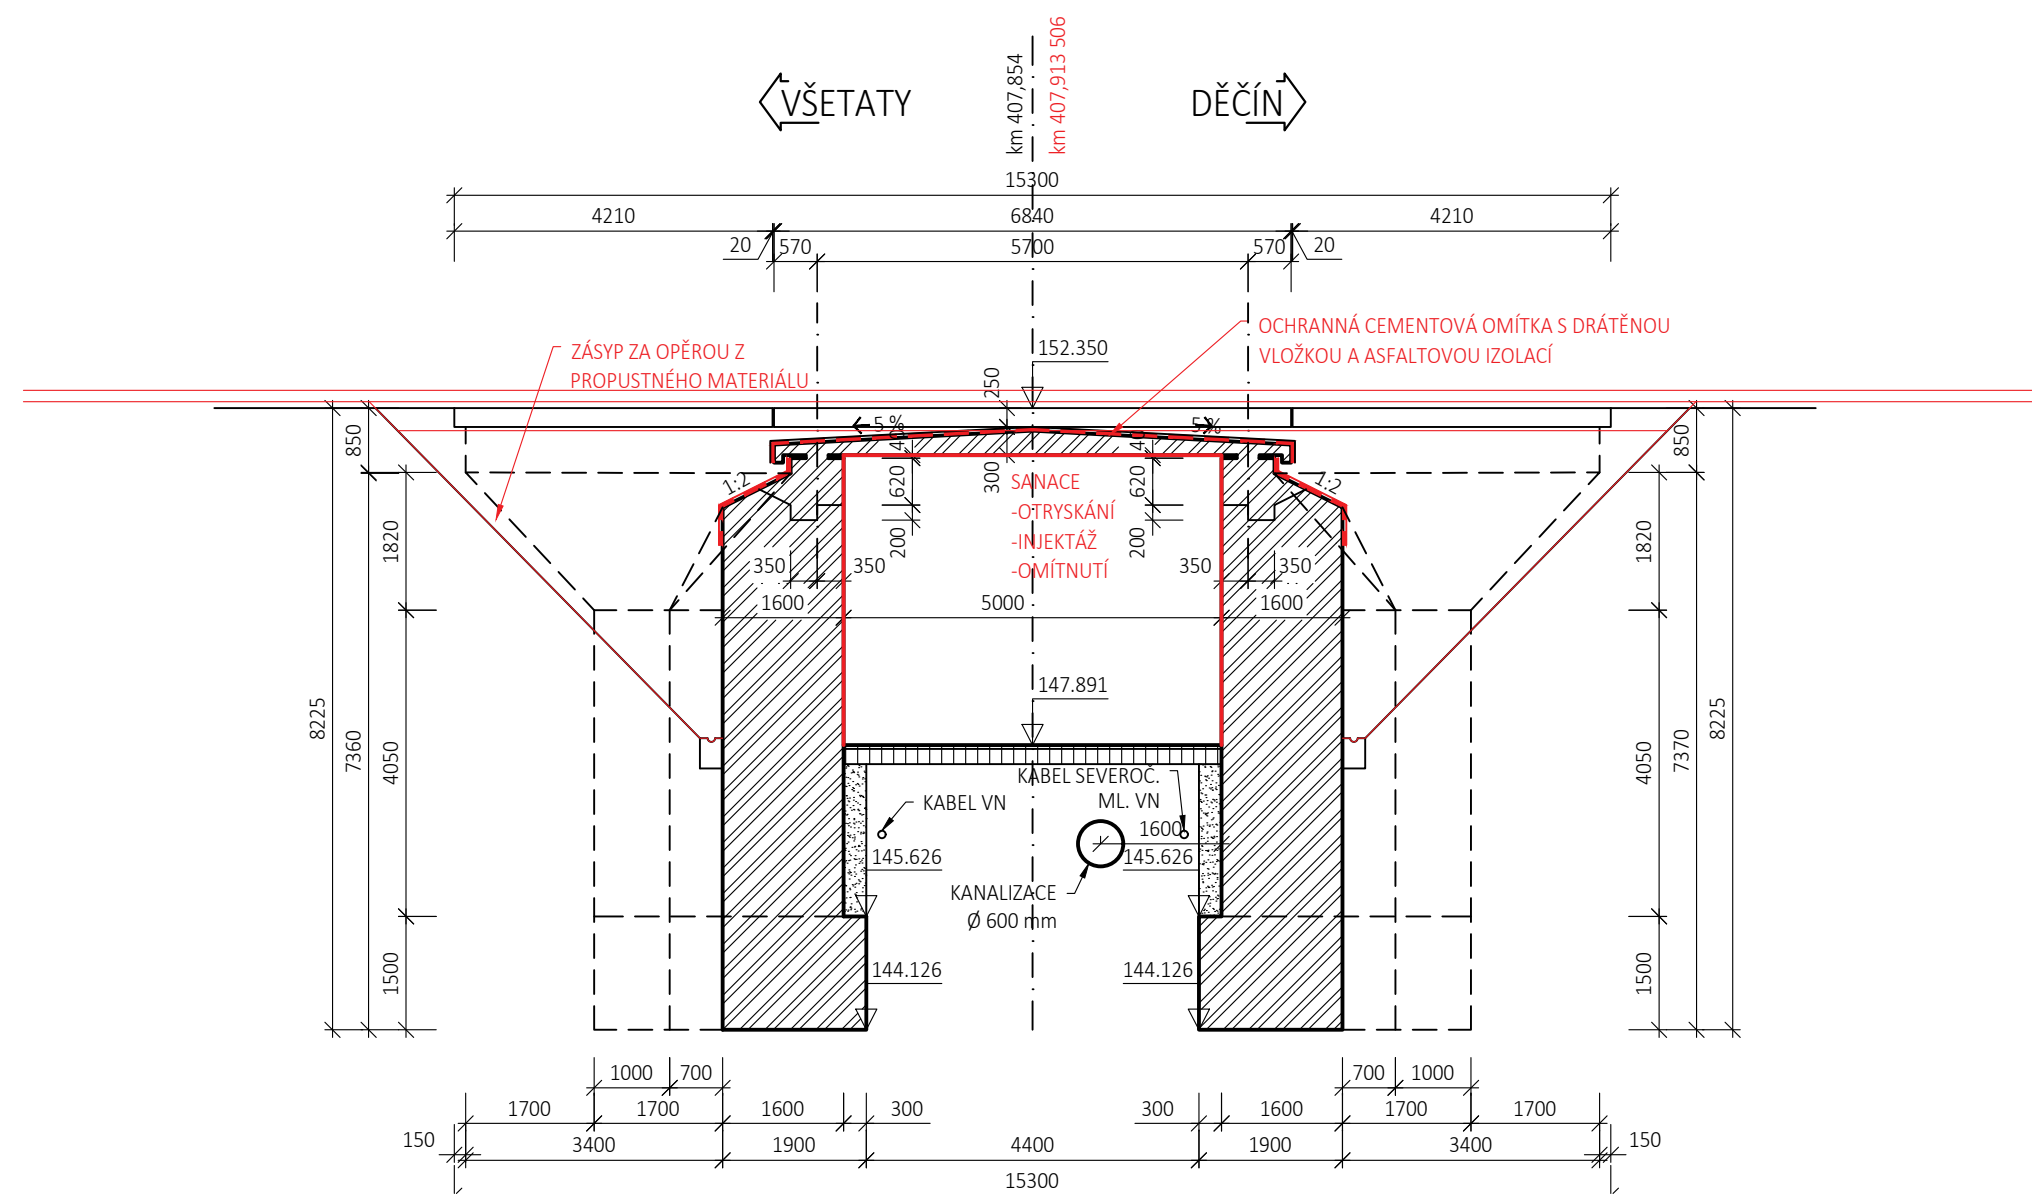

Zpracování připomínek 02/2018

č. změní	datum	popis a zdůvodnění	podpis	číslo soupravy
2	01/2019	Změna kolejového řešení s ohledem na zavedení ETCS	Ing. Michal Hacapierka	
1	02/2018	Dokumentace po zpracování připomínek	Ing. Michal Hacapierka	

Odpov. projektant stavby
D. Růža
Ing. David Růža

STRABAG

Investor:
SŽDC
Správa železniční dopravní cesty

Stavba
**Optimalizace traťového úseku
Litoměřice d.n. (včetně) - Ústí n.L. Střekov (mimo)**

Stupeň: **PD**
Datum: **01/2019**

Zpracovatel část:
SAGASTA

Odpovědný projektant SO, PS:
Ing. Vít Hožnour
Ing. VÍT HOŽNOUR

Vypracoval:
Ing. Jan Krejsa
Ing. JAN KREJSA

Kontroloval:
Ing. Michal Hacapierka
Ing. MICHAL HACAPIERKA

Schválil:
Ing. Vít Hožnour
Ing. VÍT HOŽNOUR

Název SO/PS:
**SO 61-20-04
Železniční most v ev. km 407,854**

Název přílohy:
NOVÝ STAV - PŘEHLEDNÝ VÝKRES

SAGASTA s.r.o.
Sídlo: NOVODVORSKÁ 1010/414, 142 00 PRAHA 4
IČ: 045 98 555

Číslo projektu: 117006
Stupeň: PD
Datum: 01/2019
Formát: 10 x A4
Měřítko: 1:100
Část: E.1.4.4
C.přílohy: 4