

1:50




1:100



1:100



1:50

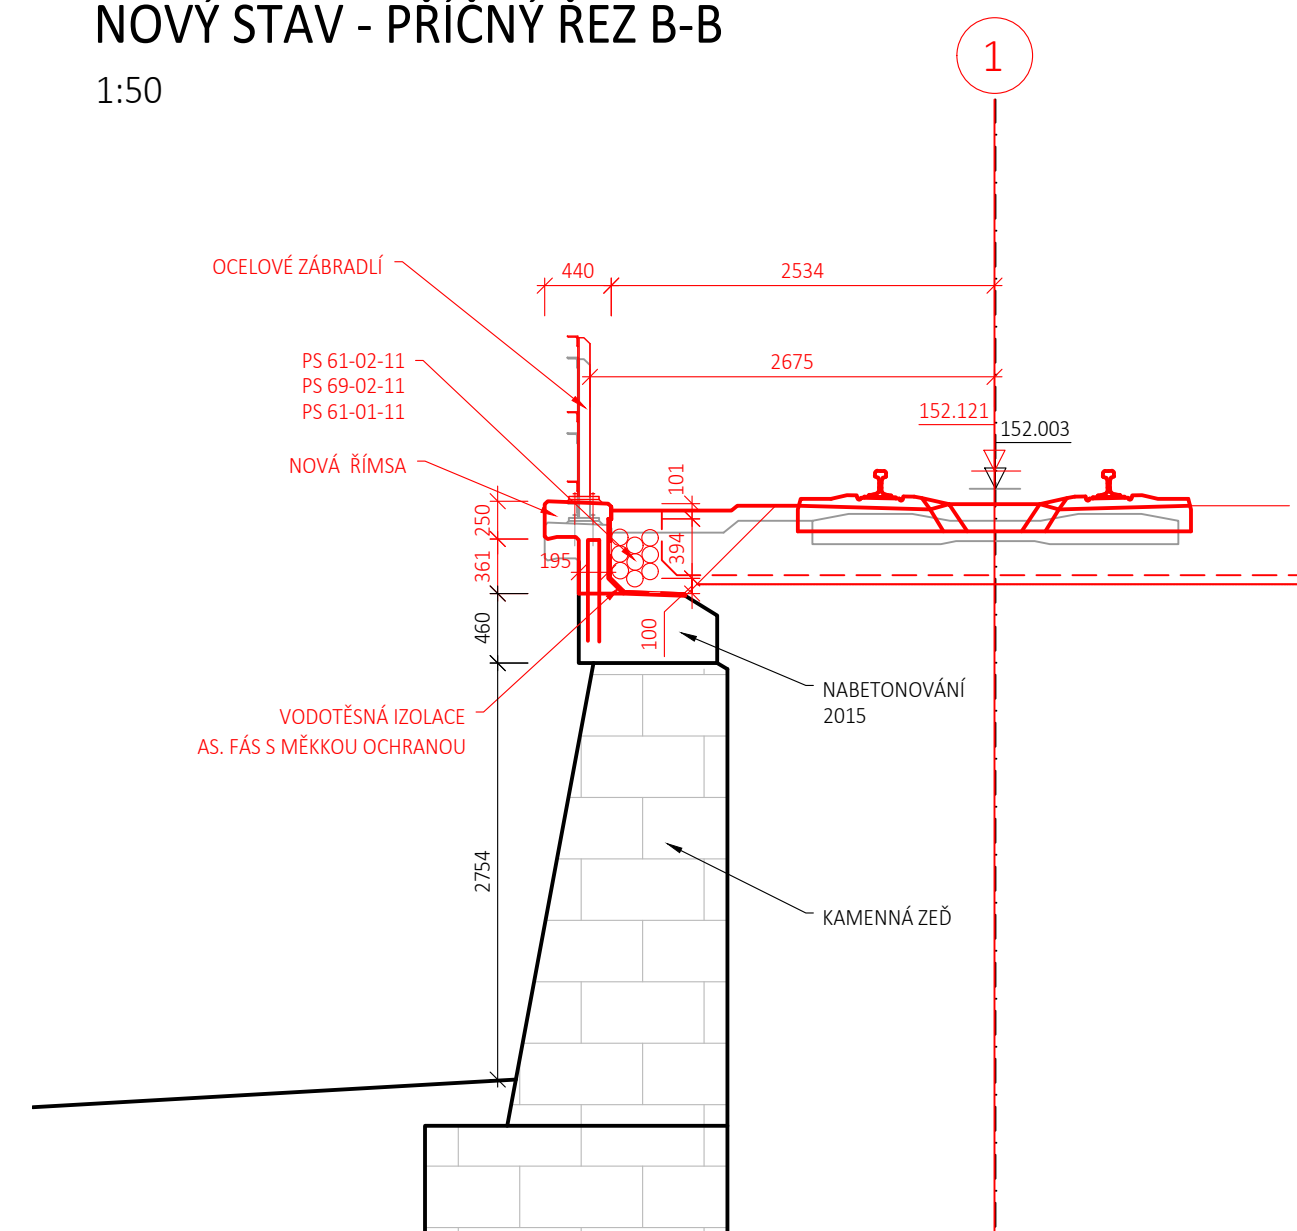




**Operační program
Doprava**



Evropská unie
Investice do vaší budoucnosti
Fond soudržnosti

Zpracování připomínek 02/2018

				číslo soupravy
2	01/2019	Změna kolejového řešení s ohledem na zavedení ETCS	Ing. Michal Hacapierka <i>Ing.</i>	
1	02/2018	Dokumentace po zapracování připomínek	Ing. Michal Hacapierka <i>Ing.</i>	
č. změny	datum	popis a zdůvodnění	podpis	

<div>Odpov. projektant stavby</div> <div></div> <div>Ing. David Růža</div>	<div></div>	<div>STRABAG Rail a.s.</div> <div>Železničářská 1385/29 400 03 Ústí nad Labem - Střekov tel.: +420 475 300 111 e-mail: projekt.ul@strabag.com</div>			
<div>Stavba</div> <div><div>Optimalizace traťového úseku</div><div>Litoměřice d.n. (včetně) - Ústí n.L. Střekov (mimo)</div></div>	<div>Investor:</div> <div><div>Státní železniční dopravní podnik</div></div> <table><tr><td>Stupeň</td><td>PD</td></tr><tr><td>Datum</td><td>01/2019</td></tr></table>	Stupeň	PD	Datum	01/2019
Stupeň	PD				
Datum	01/2019				

Zpracovatel člásti: SAGASTA		SAGASTA s.r.o. SÍDLÍ: NOVODVORSKÁ 1010/414, 142 00 PRAHA 4 IČ: 045 98 555 DIČ: CZ045 98 555	
Opovědný projektant SO, PS: ING. VÍT HOZNOUR	Vypracoval: ING. MICHAL HACAPERKA	Kontroloval: ING. DÁVID KUCZIK	Schválil: ING. VÍT HOZNOUR
Název SO/PS: <div style="text-align: center; padding: 20px 0;"> SO 62-20-04 Železniční most v ev. km 408,792 </div>			Číslo projektu: 117006 Stupeň: PD Datum: 01/2019 Formát: 6 x A4 Měřítko: 1:50, 1:100 Část: Č. přílohy:
Název přílohy: <div style="text-align: center; padding: 20px 0;"> NOVÝ STAV - PŘEHLEDNÝ VÝKRES </div>			<div style="text-align: center; padding: 20px 0;"> E.1.4.8 4 </div>