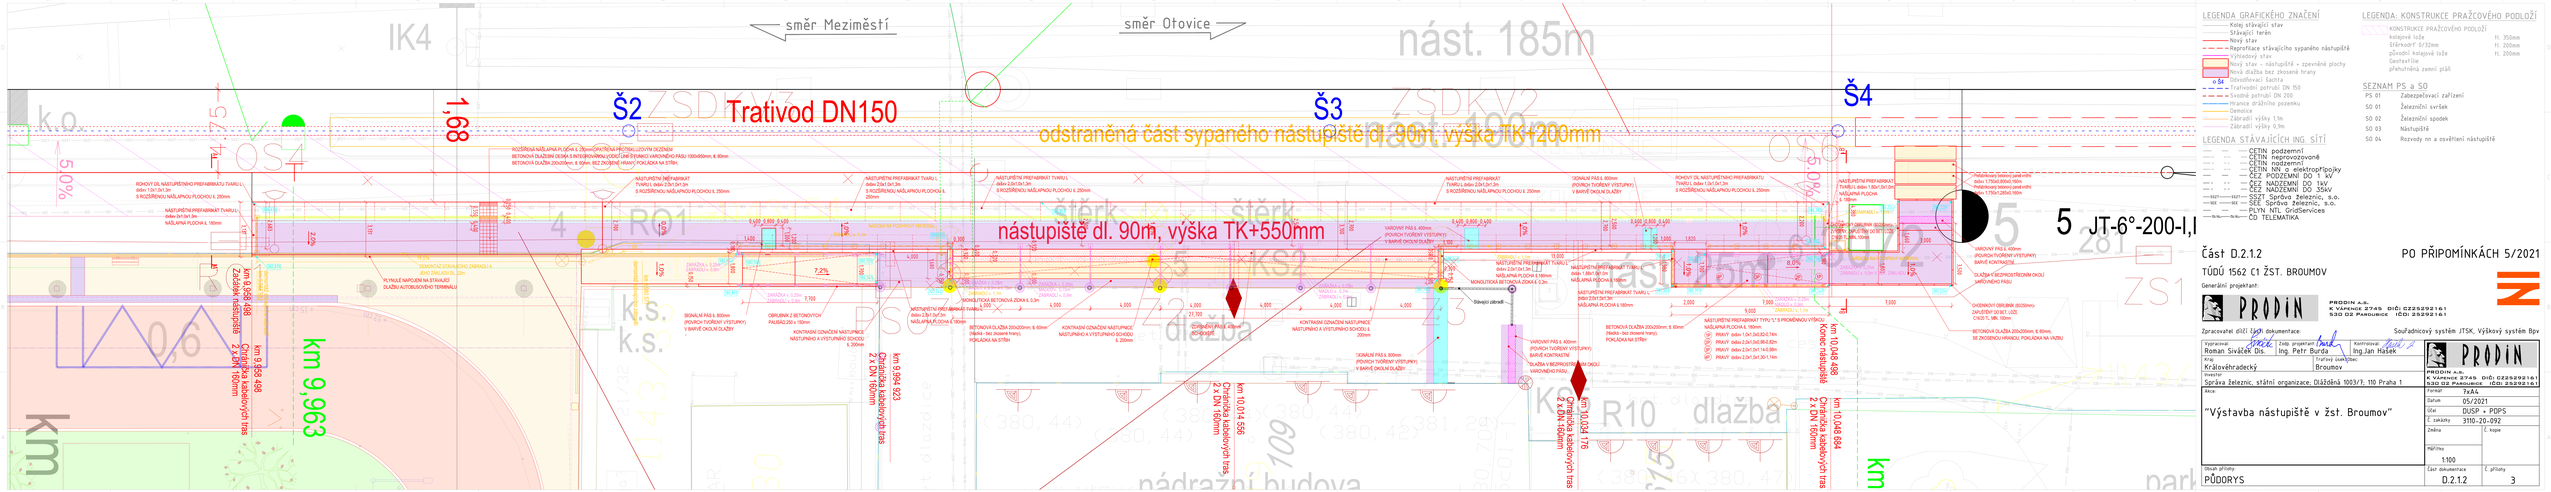

LEGENDA GRAFICKÉHO ZNAČENÍ

- Kolej stávající stav
- Stávající terén
- Nový stav
- Reprofilace stávajícího sypaného nástupiště
- Výhledový stav
- Nový stav – nástupiště + zpevněné plochy
- Nová dlažba bez zhoseně hrany
- Odvodňovací šachta
- Trativodní potrubí DN 150
- Svodné potrubí DN 200
- Hranice dráhního pozemku
- Demolice
- Zábradlí výšky 1,1m
- Zábradlí výšky 0,9m

LEGENDA KONSTRUKCE PRAŽCOVÉHO PODLOŽÍ

KONSTRUKCE PRAŽCOVÉHO PODLOŽÍ

kolejové lože	H. 350mm
štěrkodrť 0/32mm	H. 200mm
původní kolejové lože	H. 200mm
Geotextilie	
přesutníná zemní pláň	

LEGENDA STÁVAJÍCÍCH ING. SÍTÍ

- ČETIN podzemní
- ČETIN nadzemní/zavěšené
- ČETIN nadzemní
- ČETIN NN a elektropřípojky
- ČEZ PODZEMNÍ DO 1 kV
- ČEZ NADZEMNÍ DO 1kV
- ČEZ NADZEMNÍ DO 35kV
- SSZT Správa železnic, s.o.
- SŽE Správa železnic, s.o.
- PLYN NTL GridServices
- ČD TELEMATIKA

SEZNAM PS a SO

PS 01	Zabezpečovací zařízení
SO 01	Železniční svršek
SO 02	Železniční spodek
SO 03	Nástupiště
SO 04	Rozvody sítí a osvětlení nástupiště

Část D.2.1.2 — PO PŘIPOMÍNKÁCH 5/2021

TÚDÚ 1562 CI ŽST. BROUMOV

Generální projektant:

PRODIN A.S.
K VÁPENCE 2745 DIČ: CZ25292161
530 02 PARDUBICE (IČO: 25292161)

Zpracovatel dílčí části dokumentace:

Souřadnicový systém JTSK, Výškový systém Bpv

Vypracoval:	Zodp. projektant:	Kontroloval:
Roman Siváček Dis.	Ing. Petr Burda	Ing.Jan Hašek
Kraj: Královéhradecký	Okres: Broumov	
Investor: Správa železnic, státní organizace; Dlážděná 1003/7, 110 Praha 1		

Akce:

"Výstavba nástupiště v žst. Broumov"

PRODIN A.S.
K VÁPENCE 2745 DIČ: CZ25292161
530 02 PARDUBICE (IČO: 25292161)

Formát:	7xA4
Datum:	05/2021
Útvar:	ÚSP + PDPS
Č. zakázky:	3110-20-092
Změna:	Č. kopie
Měřítko:	1:100
Obsah přílohy:	PŮDORYS
Část dokumentace:	D.2.1.2
Č. přílohy:	3