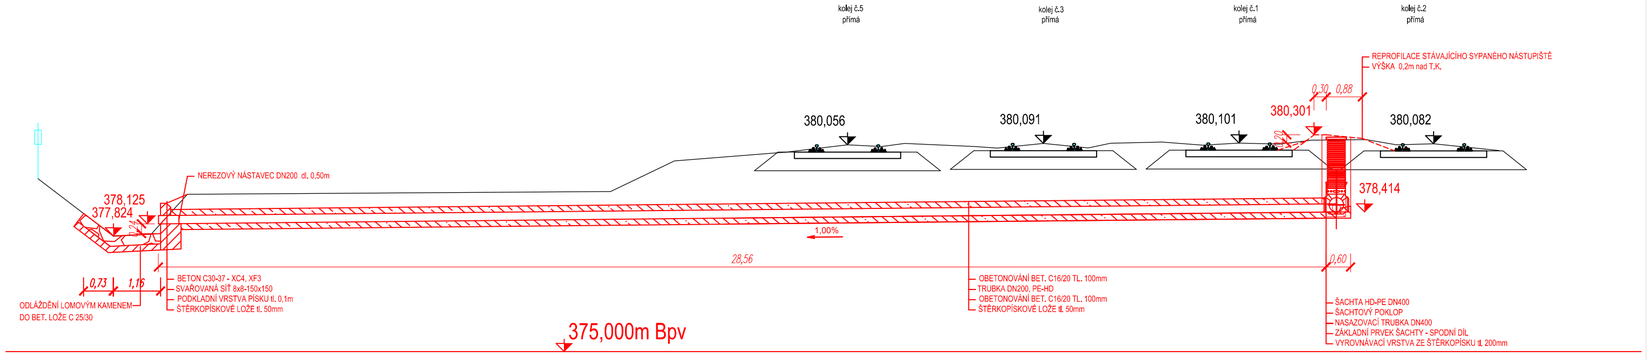

Část D.2.1.1

PO PŘIPOMÍNKÁCH 5/2021

TÚDÚ 1562 C1 ŽST. BROUMOV

Generální projektant:

PRODIN

PRODIN A.S.
K VÁPENCE 2745 DIČ: CZ25292161
530 02 PARDUBICE IČO: 25292161

Zpracovatel dílčí části dokumentace:

Souřadnicový systém JTSK, Výškový systém Bpv

Vypracoval:	Zodp. projektant:	Kontroloval:
Roman Siváček Dis.	Ing. Petr Burda	Ing.Jan Hasek

Kraj:	Traťový úsek/Obec:
Královéhradecký	Broumov

Investor
Správa železnic, státní organizace; Dlážděná 1003/7; 110 Praha 1

Akce:

"Výstavba nástupiště v žst. Broumov"

PRODIN
PRODIN A.S.
K VÁPENCE 2745 DIČ: CZ25292161
530 02 PARDUBICE IČO: 25292161

Formát	3xA4
Datum	05/2021
Účel	DUSP + PDPS
Č. zakázky	3110-20-092
Změna	Č. kopie
Měřítko	1:100
Část dokumentace	D.2.1.1
Č. přílohy	6

Obsah přílohy:
VYÚSTĚNÍ TRATIVODU