

Podélný profil
M 1:1000/100


směr Meziměstí

směr Otovice

Rv=2000m
tz=1,200m
yv=0,000m

Rv=2000m
tz=1,533m
yv=0,001m

nást. BROUMOV

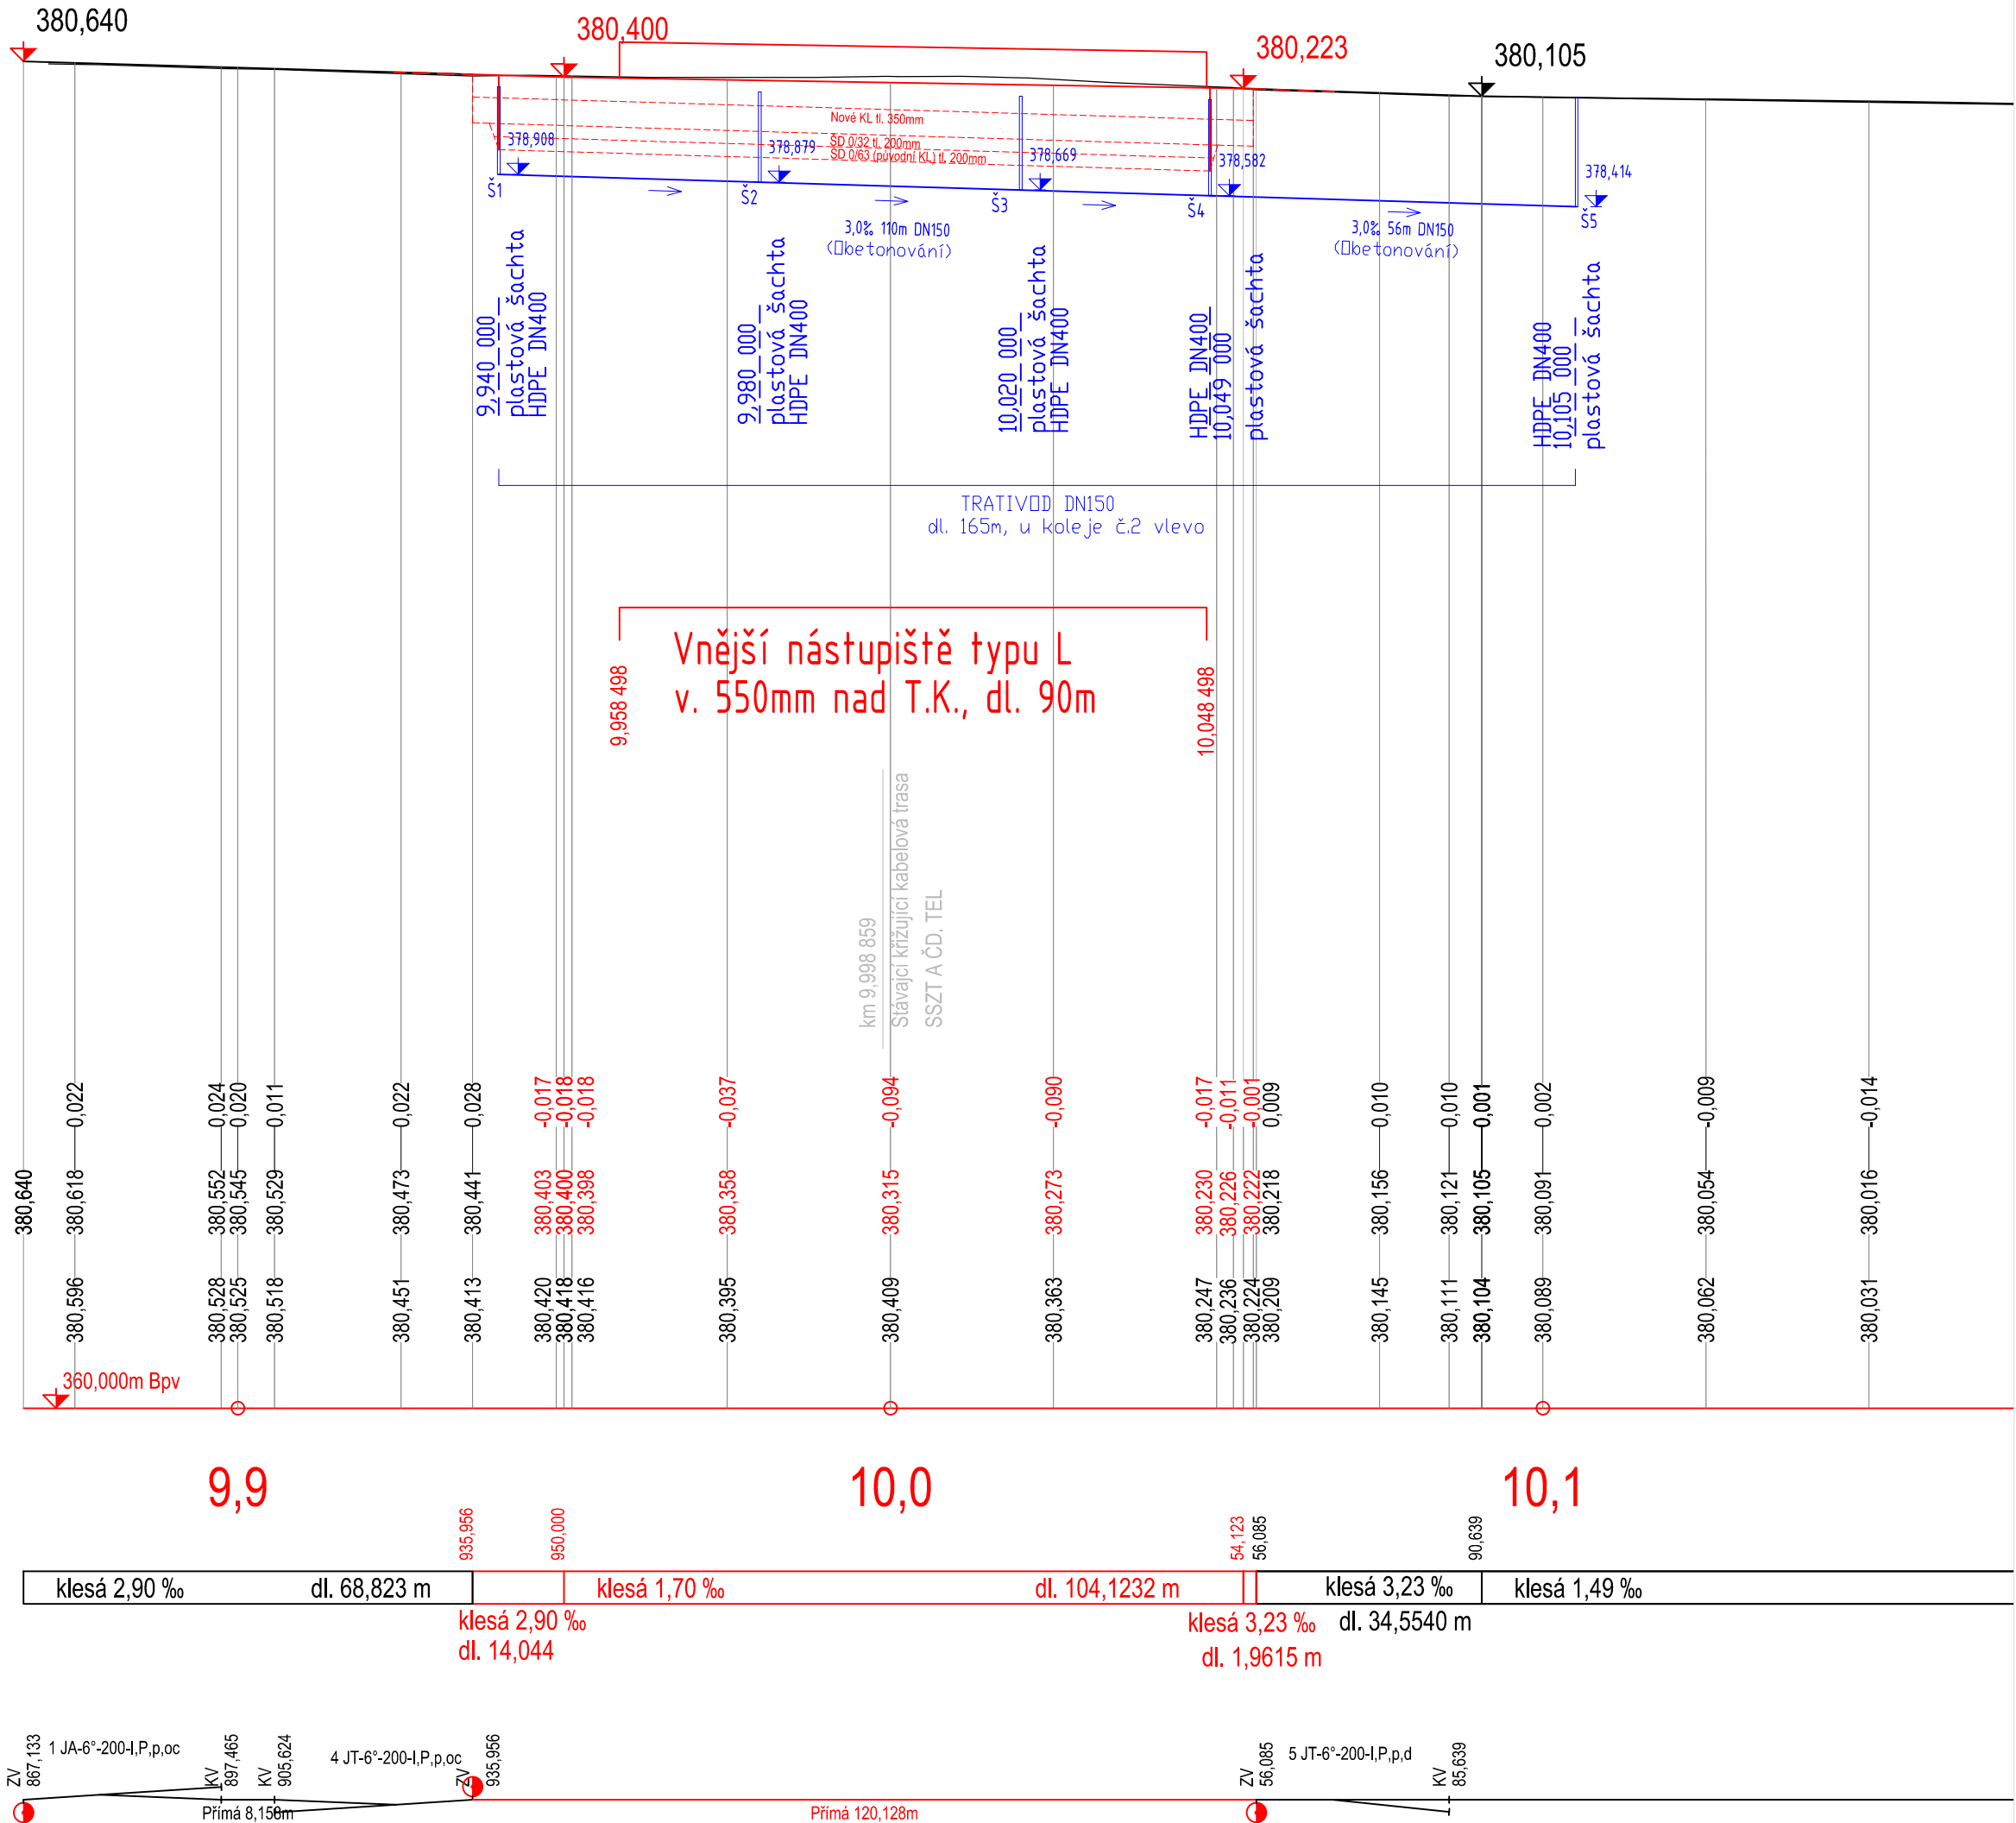

Poznámka

Zdvih +-

Nový stav

Starý stav

Srovnávací rovina

Staničení

Sklonové poměry

Směrové poměry

ZJEDNODUŠENÝ KOLEJOVÝ PLÁN

ŽELEZNIČNÍ SVRŠEK - stávající (SO 01)

Železniční svršek - nový stav (SO 01)

Kolejové lože (SO 01)

Pracovní řezy

ŽELEZNIČNÍ SPODEK - plán ŽSp (SO 02)

Část D.2.1.1

PO PŘIPOMÍNKÁCH 5/2021

TÚDÚ 1562 C1 ŽST. BROUMOV

Generální projektant:



PRODIN A.S.
K VÁPENCE 2745 DIČ: CZ25292161
530 02 PARDUBICE IČO: 25292161



Zpracovatel dílčí části dokumentace:

Souřadnicový systém JTSK, Výškový systém Bpv

Vypracoval: Roman Siváček Dis.	Zodp. projektant: Ing. Petr Burda	Kontroloval: Ing. Jan Hasek
Kraj: Královéhradecký	Traťový úsek: Broumov	

"Výstavba nástupiště v žst. Broumov"

Obsah přílohy:
PODÉLNÝ PROFIL

PRODIN A.S. K VÁPENCE 2745 DIČ: CZ25292161 530 02 PARDUBICE IČO: 25292161	
Formát 6x A4	Č. kopie
Datum 05/2021	
Účel DUSP + PDPS	Č. přílohy 3
Č. zakázky 3110-20-092	
Měřítko 1:1000/100	Č. přílohy 3
Část dokumentace D.2.1.1	