



EVROPSKÁ UNIE
Evropské strukturální a investiční fondy
Operační program Doprava

Ministerstvo dopravy
Státní fond dopravní
infrastruktury




Nástupiště na zastávce Ledčkovice


Razítko oprávněné osoby:


Podpis:

Datum:

Revize:	Datum:	Popis:	Kontroloval:
[000]	02.07.2021	Definitivní odevzdání dokumentace	Ing. Petr Koza

Stavebník/Investor:	Správa železnic, státní organizace	 SPRÁVA ŽELEZNIC
Adresa:	Dlážděná 1003/7, 110 00 Praha 1	
Zástupce investora:	Stavební správa východ	
Adresa:	Nerudova 773/1; 779 00 Olomouc	

Zhotovitel projektu:	PRODIN, a.s.	
Adresa:	K Vápence 2745, 530 02 Pardubice - Zelené Předměstí	
Kontakt:	T: +420 466 055 111 E: info@prodin.cz	

Zhotovitel objektu:	PRODIN, a.s.	
Adresa:	K Vápence 2745, 530 02 Pardubice - Zelené Předměstí	
Kontakt:	T: +420 466 055 111 E: info@prodin.cz	

Hlavní projektant (HIP):	Specialista:	Odpovědný projektant:	Zpracovatel:
Ing. Petr Prchal	[-]	Ing. Petr Koza	Inh. Petr Koza

Název stavby/akce:	Rekonstrukce nástupiště na zastávce Ledčkovice		Označení (S-kód): S622000174
			Označení zhotovitele: 3110-20-126
Název části:	Rozvody NN, osvětlení		Označení části: D.2.3.6
Název objektu:	Rozvody NN, osvětlení		Označení objektu/komplexu: SO 11-86-01
Název přílohy:	Protokol o osvětlení		Číslo přílohy: [1][002]
Název dílčí části přílohy:	[-]		Paré:
Kraj:	Katastrální území:	TUDU:	
Středočeský	Ledčkovice [679771]	1421 18	
Stupeň dokumentace:	Datum zpracování:	Formáty:	Měřítko:
DÚSP+PDPS	02.07.2021	3 A4	[-]

S-kód:	Stupeň dokumentace:	Část:	Objekt:	Podobjekt:	Příloha:	Revize:
S 6 2 2 0 0 0 1 7 4	- P D P S	- D 2 3 6 X	- S O 1 1 8 6 0 1	- X X	- 1 - 0 0 2	- 0 0 0

[Prostor pro další informace]

Protokol o určení venkovního osvětlení dráhy

Datum: **02.07.2021**

Projektant: **ing. Petr Koza**

Název místa osvětlení dráhy: **zastávka – Žďár nad Metují**

Provozovatel dráhy:	Pověřený zástupce: Podpis:	Kontakt:
Provozovatel drážní dopravy:	Pověřený zástupce: Podpis:	Kontakt:
Uživatel:	Pověřený zástupce: Podpis:	Kontakt:
Uživatel:	Pověřený zástupce: Podpis:	Kontakt:
Uživatel:	Pověřený zástupce: Podpis:	Kontakt:

Podklady: zpracovaná dokumentace „Oprava trati v úseku Police n. M. - Teplice n. M.“, SO 76-01 - zast. Žďár nad Metují, oprava osvětlení

Přílohy: situační výkres zastávky


Přehled venkovních prostor

OČ P *	RČ **	Druh prostoru a jeho umístění	Druh činnosti	Četnost činnosti	E _m *** [lx]	Poloha srovnávací roviny	Osvětlení požaduje
01	5.12.9	nekryté nástupiště	nástupiště	denně	20	+0.1m	
02	5.12.7	přístupový chodník	příchod	denně	10	+0.1m	
03	5.12.15	schodiště	příchod	denně	50	+0.1m	

* Orientační číslo prostoru podle polohového plánu
 ** Referenční číslo prostoru podle ČSN EN 12464-2
 *** udržovaná osvětlenost na srovnávací rovině

Situace :

1:500

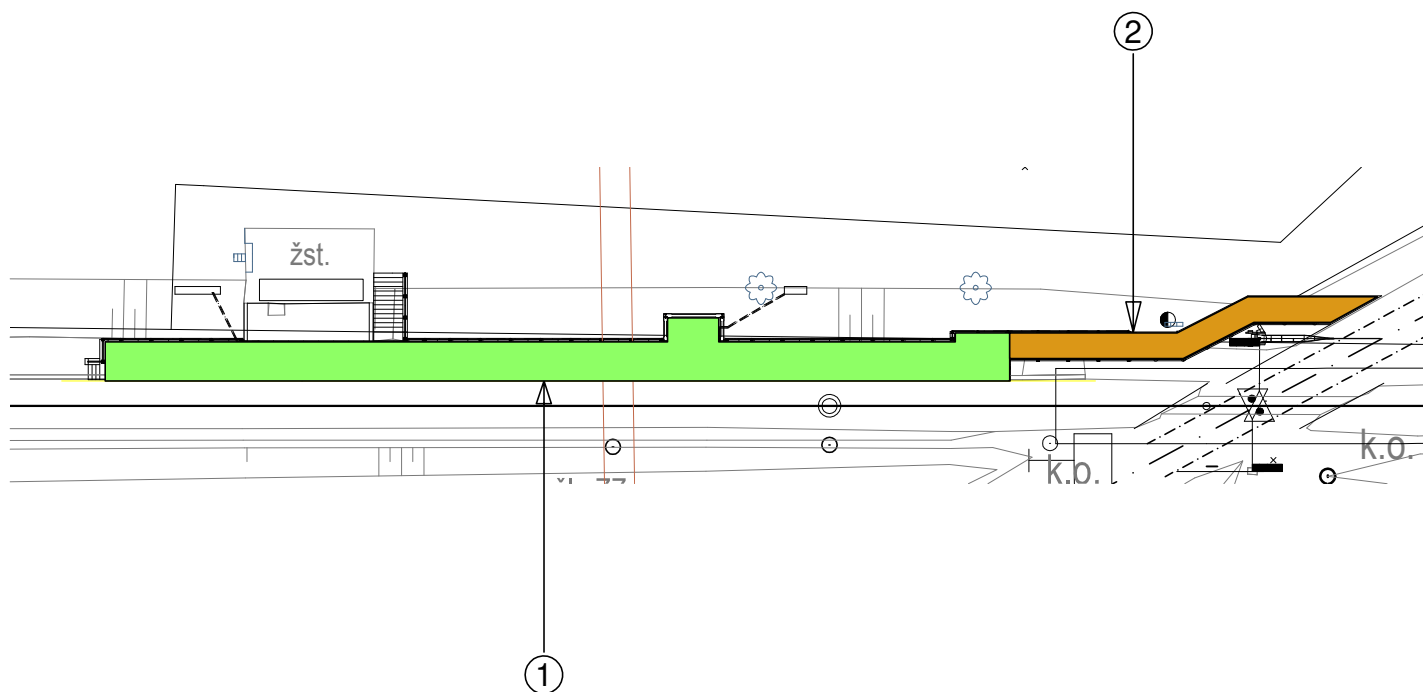

Přehled jednotlivých prostorů :

OČP	RČ	druh prostoru	druh činnosti	četnost činnosti	E_m	
1	5.12.9	nekryté nástupiště střední počet cestujících	cestující	denně	20	
2	5.12.7	chodník v prostoru železnice	cestující	denně	10	

příloha k protokolu o určení venkovního osvětlení dráhy
zastávka Leděčky