



VÝKRES ARCHITEKTONICKÉHO ŘEŠENÍ
MODELOVÝ PERSPEKTIVNÍ POHLED HORNÍ ZLEVA (JV)

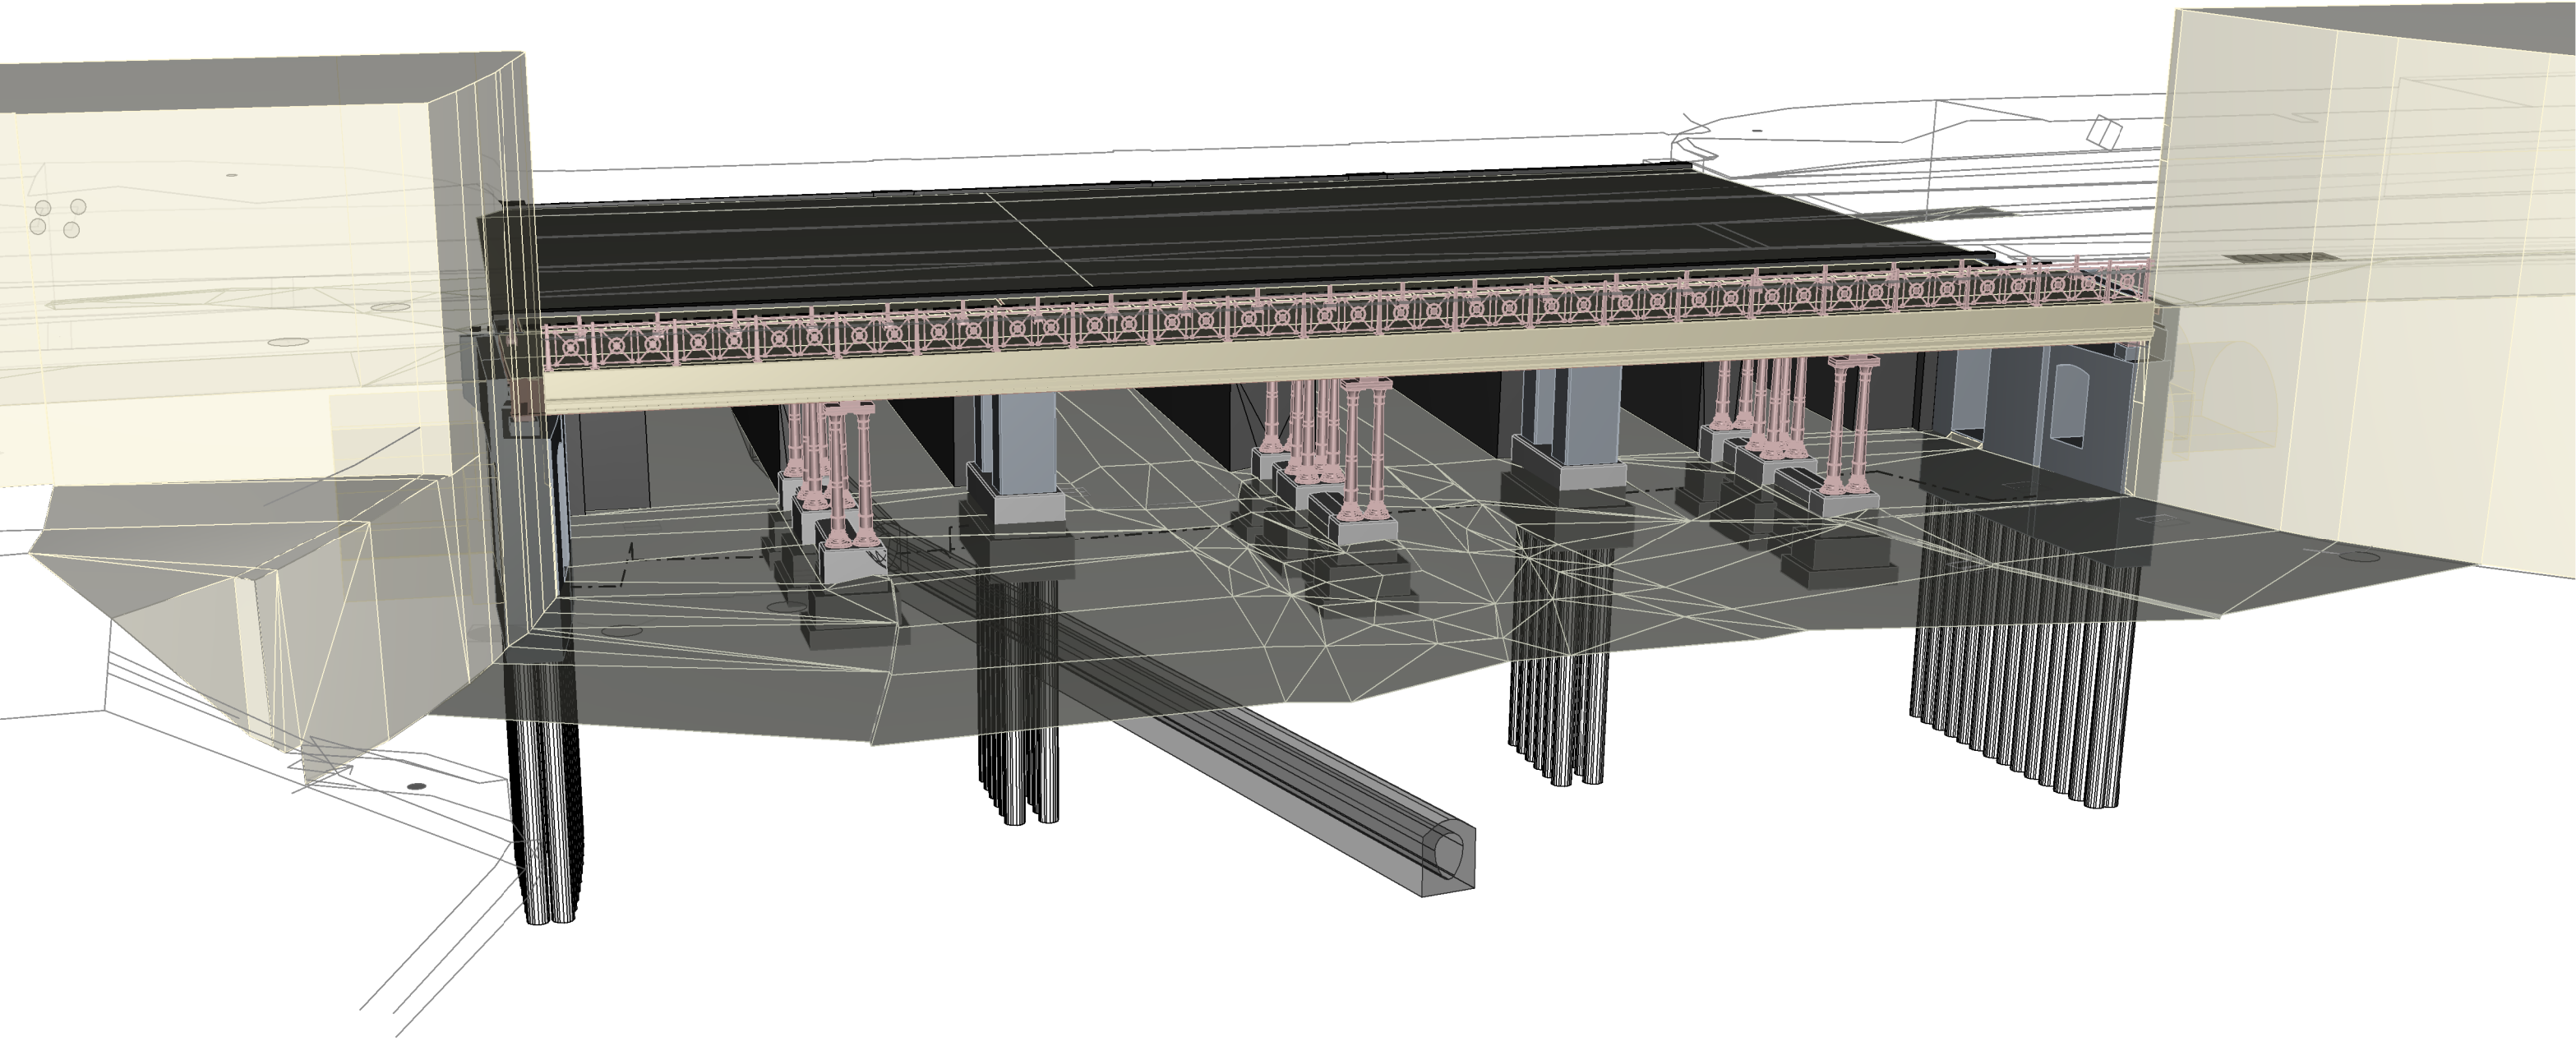


POHLED HORNÍ ZLEVA (JV) ZASAZENÝ DO NASNÍMKOVANÉHO OKOLÍ




MODELOVÝ AXONOMETRICKÝ POHLED HORNÍ ZLEVA (JJV)

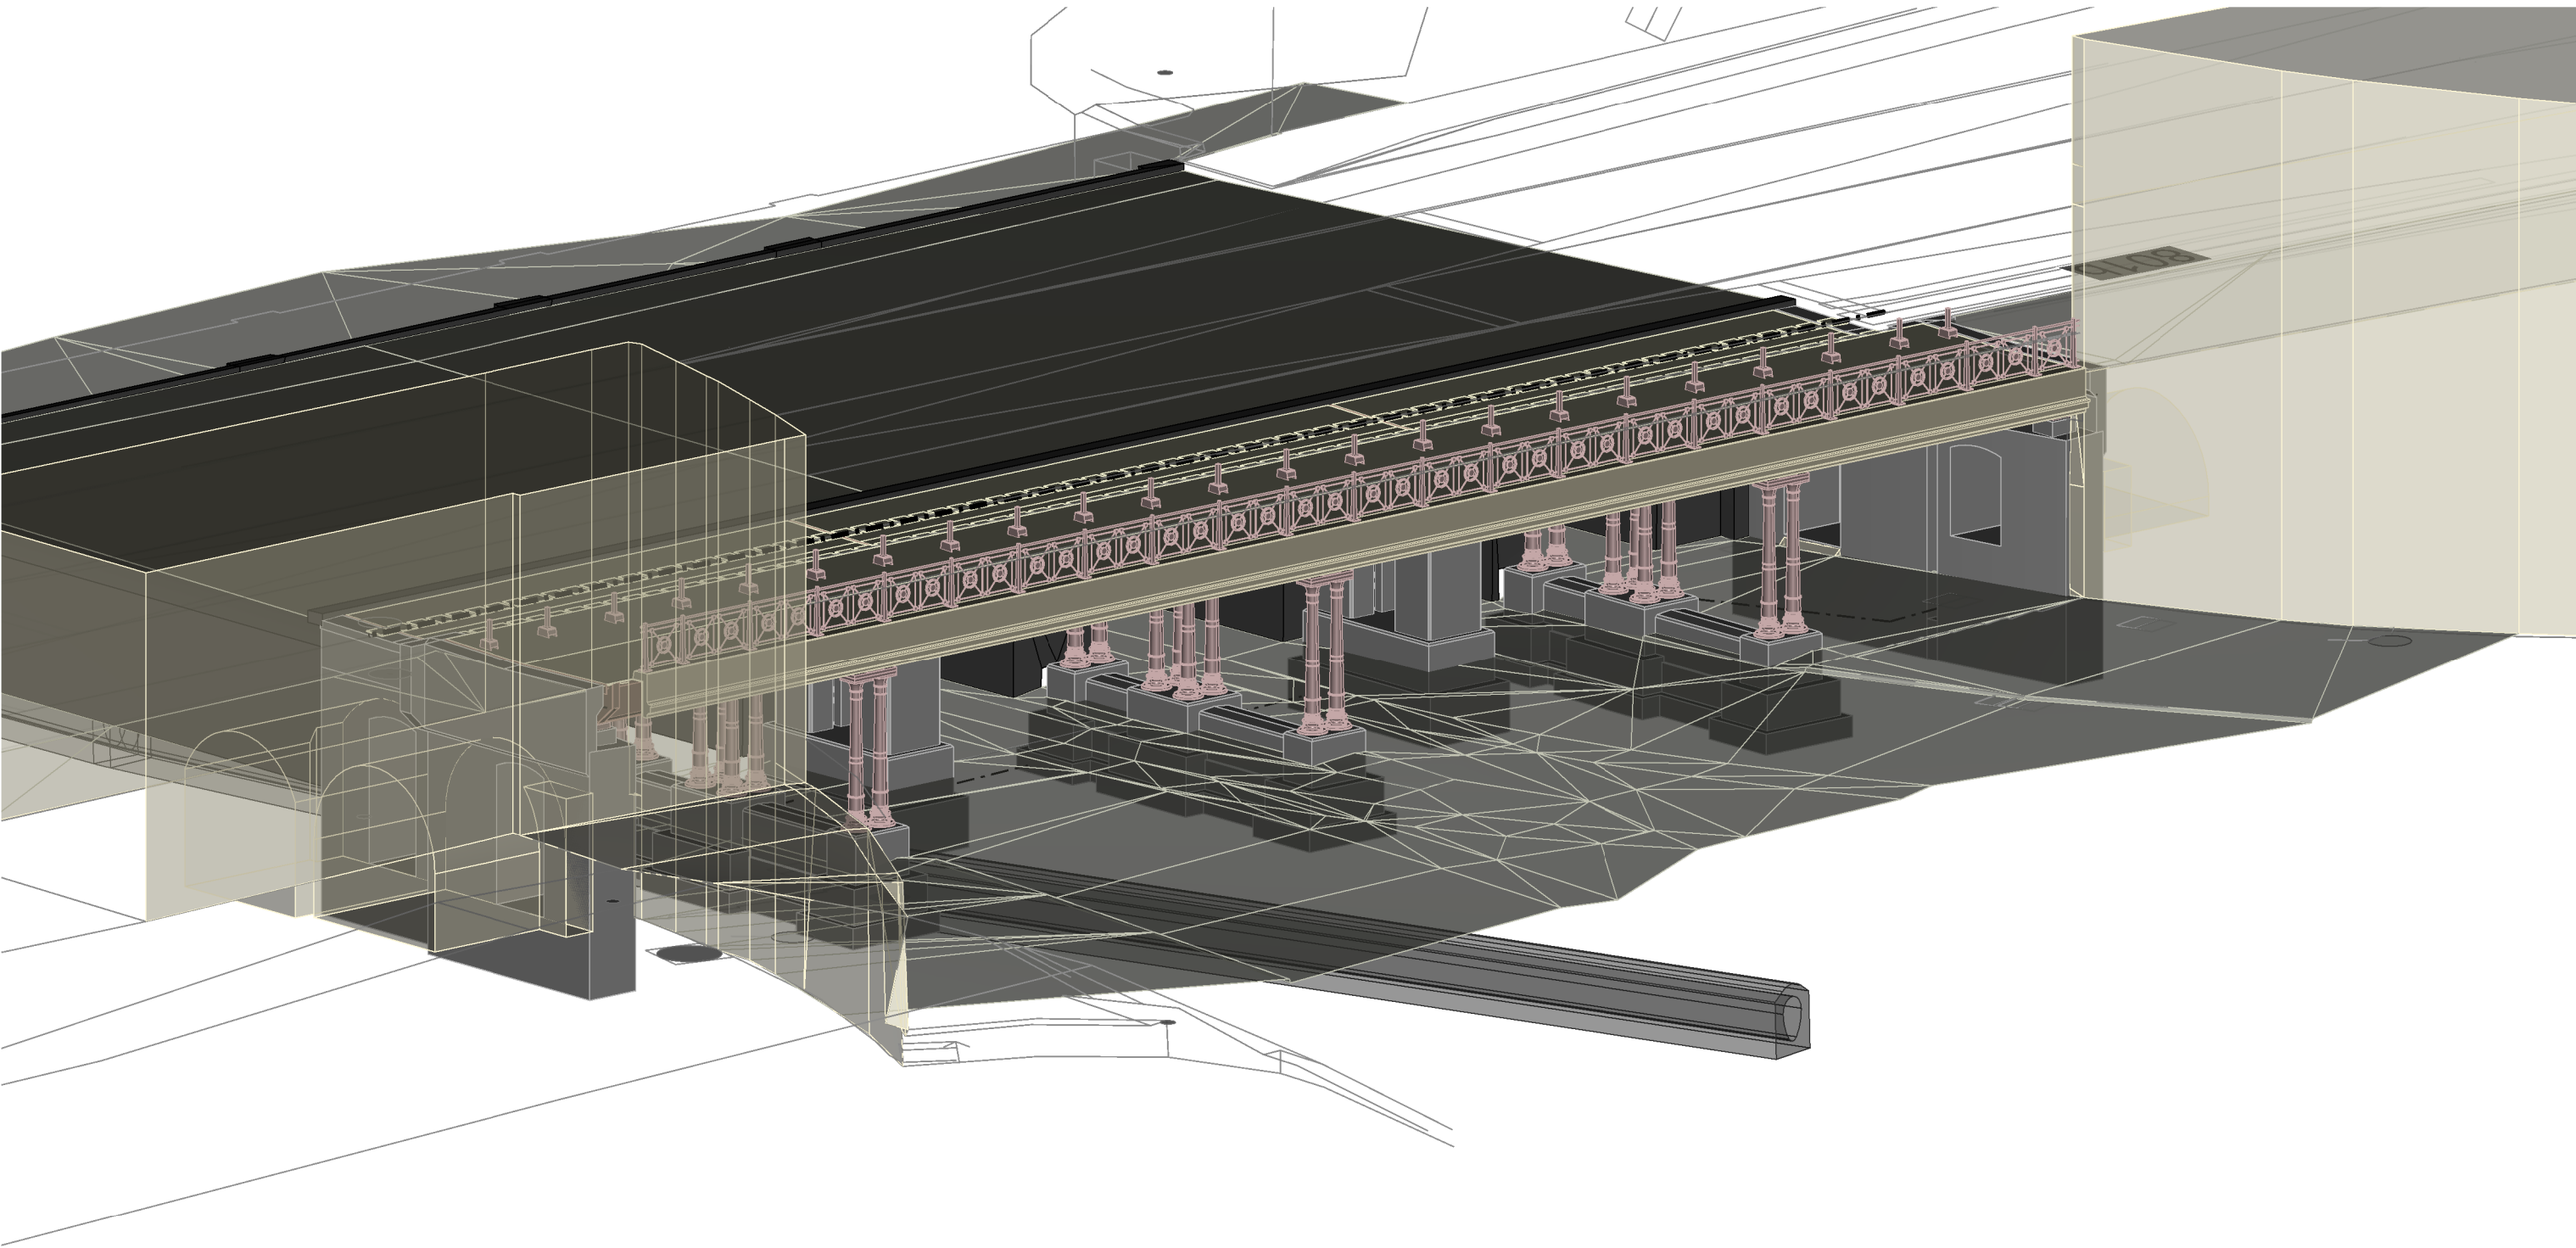

MODELOVÝ PERSPEKTIVNÍ HORNÍ POHLED ZLEVA (SV)

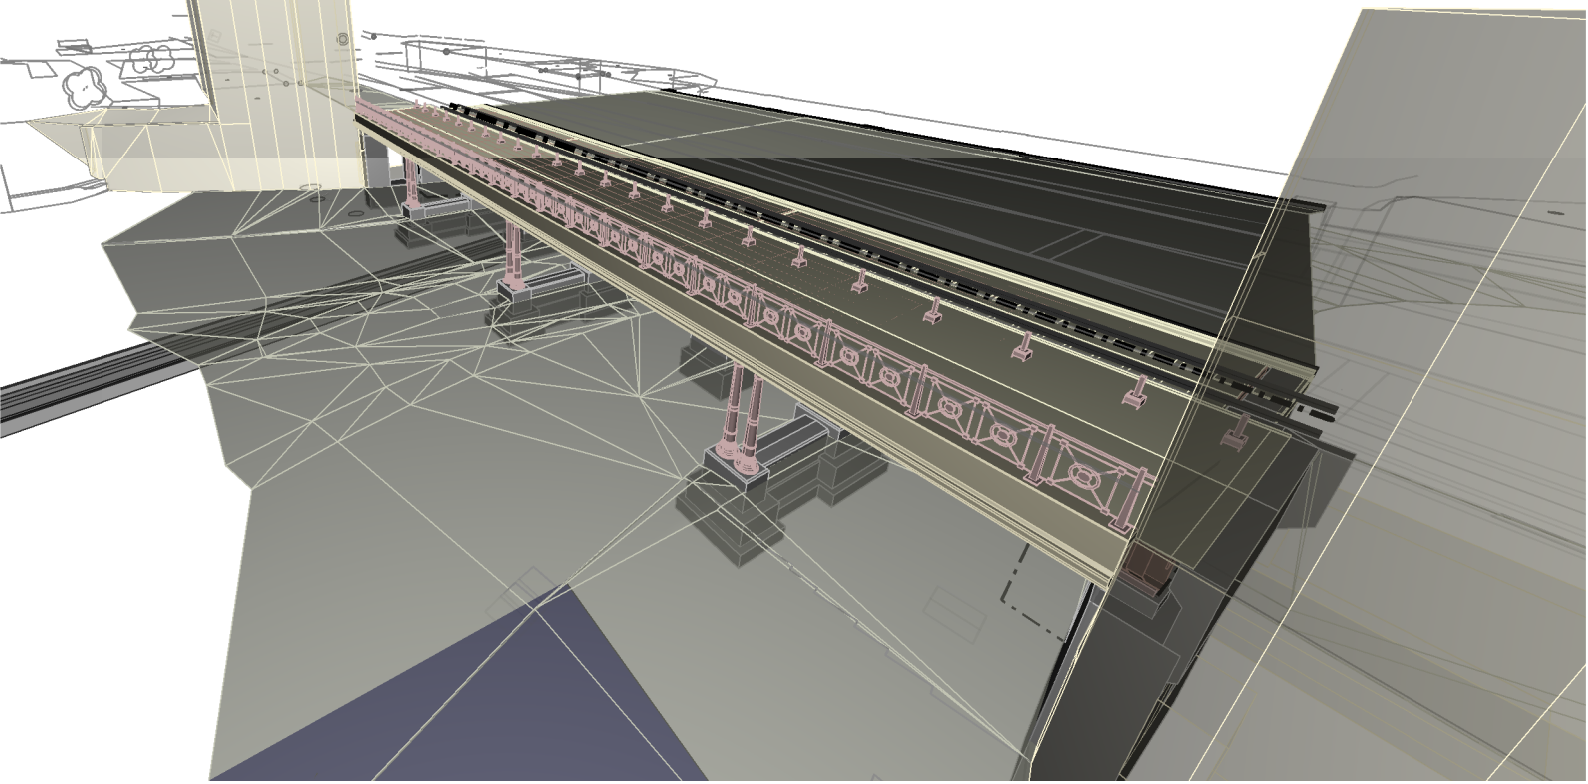

MODELOVÝ PERSPEKTIVNÍ POHLED SPODNÍ ZLEVA (J)

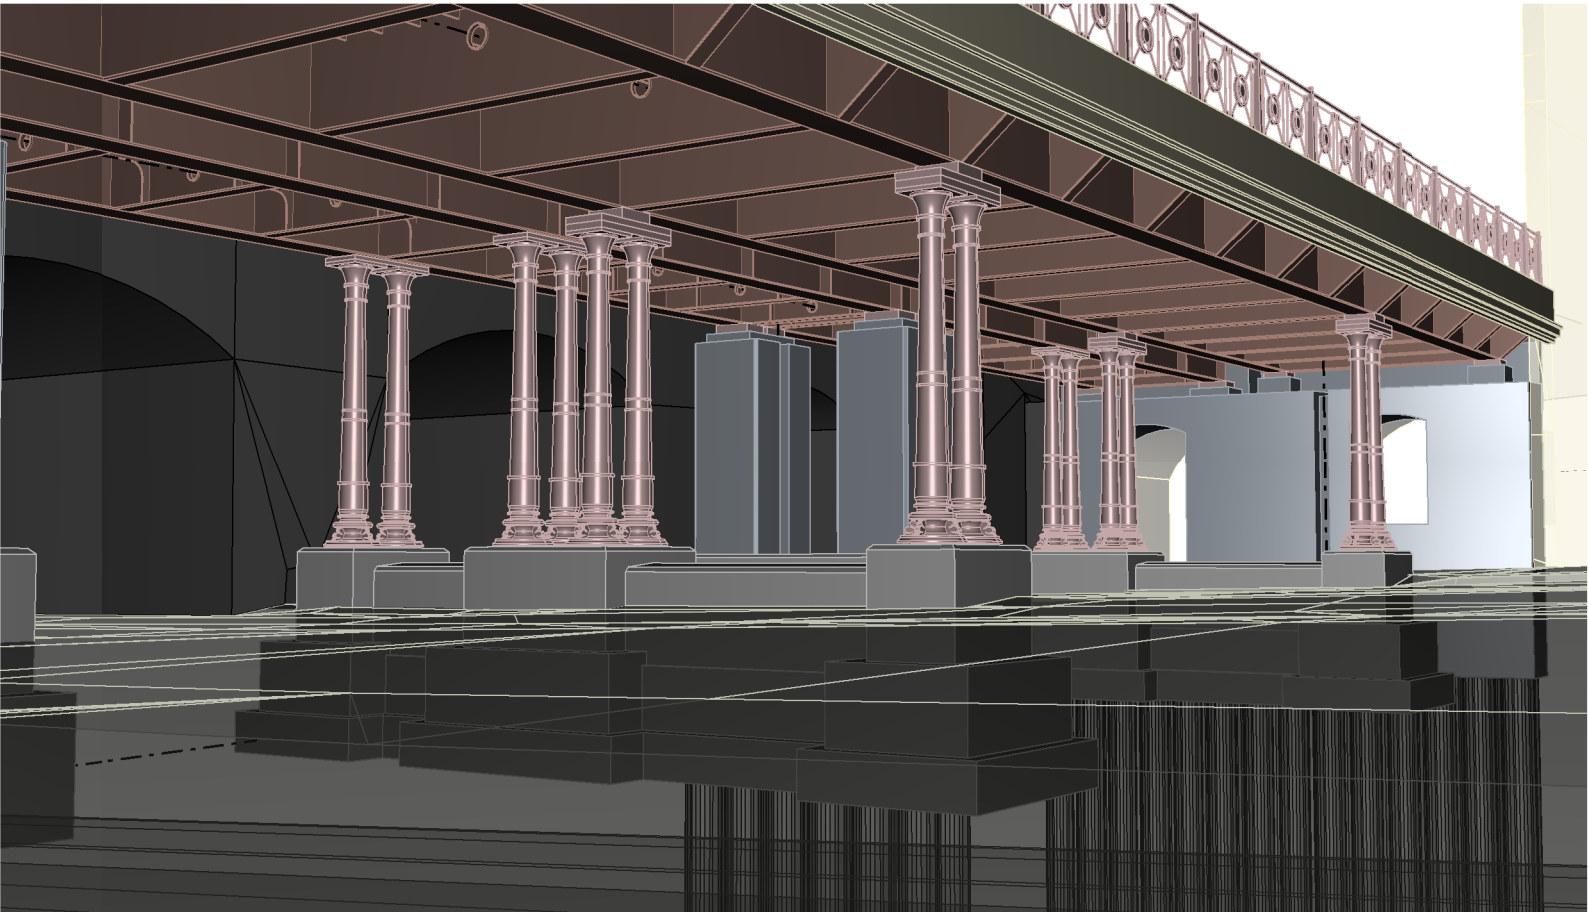

POZNÁMKY

1. PROSTOROVÝ MODEL MOSTU ZAKRESLEN DO DRONEM NASNÍMANÉHO OKOLÍ (07/2021).
2. NOVÉ OCELOVÉ KONSTRUKCE S FALŠNÝMI HLAVAMI NYTŮ.
3. STÁVAJÍCÍ PRVKY VODOROVNÉHO PODÉLNÉHO ZTUŽENÍ ZRESTAUROVÁNY A V NEFUNKČNÍM STAVU UMÍSTĚNY NA NOVOU KONSTRUKCI.
4. OCELOLITINOVÉ SLOUPY ZRESTAUROVÁNY, PŘÍPADNĚ NAHRAZENY PŘESNÝMI REPLIKAMI. CHYBĚJÍCÍ SLOUP I ČÁST ZÁKLADU PILÍŘE P1 OBNOVENY.
5. TVAR NOVÉ ŘÍMSY NAVAŽUJE NA VNĚJŠÍ FASÁDU DRÁŽNÍCH BUDOV.
6. ZBARVENÍ JEDNOTLIVÝCH PRVKŮ MODELU JE POUZE ILUSTRATIVNÍ.
7. NYTOVANÁ ÚPRAVA OCELOVÝCH PRVKŮ ANI DEKORATIVNÍ PODÉLNÉ VODOROVNÉ ZTUŽENÍ NEZAKRESLENO

Prostor pro logo institucí zajišťujících financování stavby:					
Jiná ověření:				Paré:	
Orientační schéma:				Razítko oprávněné osoby:	
Datum:				Datum:	
Revize:	Datum:	Popis:	Kontroloval:		
P01	15.08.2021	1. dílčí plnění - doprovodná dokumentace k připomínkám	Ing. Josef Burianek		
P02	20.10.2021	2. dílčí plnění - doprovodná dokumentace po připomínkách	Ing. Josef Burianek		
Stavebník/Investor:				Správa železnic, státní organizace	
Adresa:				Dlážděná 1003/7, 110 00 Praha 1	
Zástupce investora:				Stavební správa východ	
Adresa:				Nerudova 773/1, 779 00 Olomouc	
Zhotovitel díla:				Správa železnic, státní organizace	
Adresa:				Dlážděná 1003/7, 110 00 Praha 1	
Kontakt:				T: +420 972 235 830 E: 009sek@spravazeleznic.cz	
Hlavní projektant (HIP):				Ing. Jan Bartaloš	
Specialista:				Ing. Martin Boljesik	
Název stavby/akce:				Rekonstrukce mostu km 155,900 trati Břeclav - Brno	
Název části:				Doprovodná dokumentace	
Název přílohy:				Výkres architektonického řešení	
Odpovědný projektant:				Ing. Bartaloš, Ing. Boljesik	
Kraj:				Jihomoravský	
Město Brno				Město Brno	
Stupeň dokumentace:				Číslo:	
Měřítko:				Formát:	
TUDU:				2001JC	
Smluvní datum zpracování:				31.10.2021	
Prostor pro další informace:				Prostor pro další informace:	