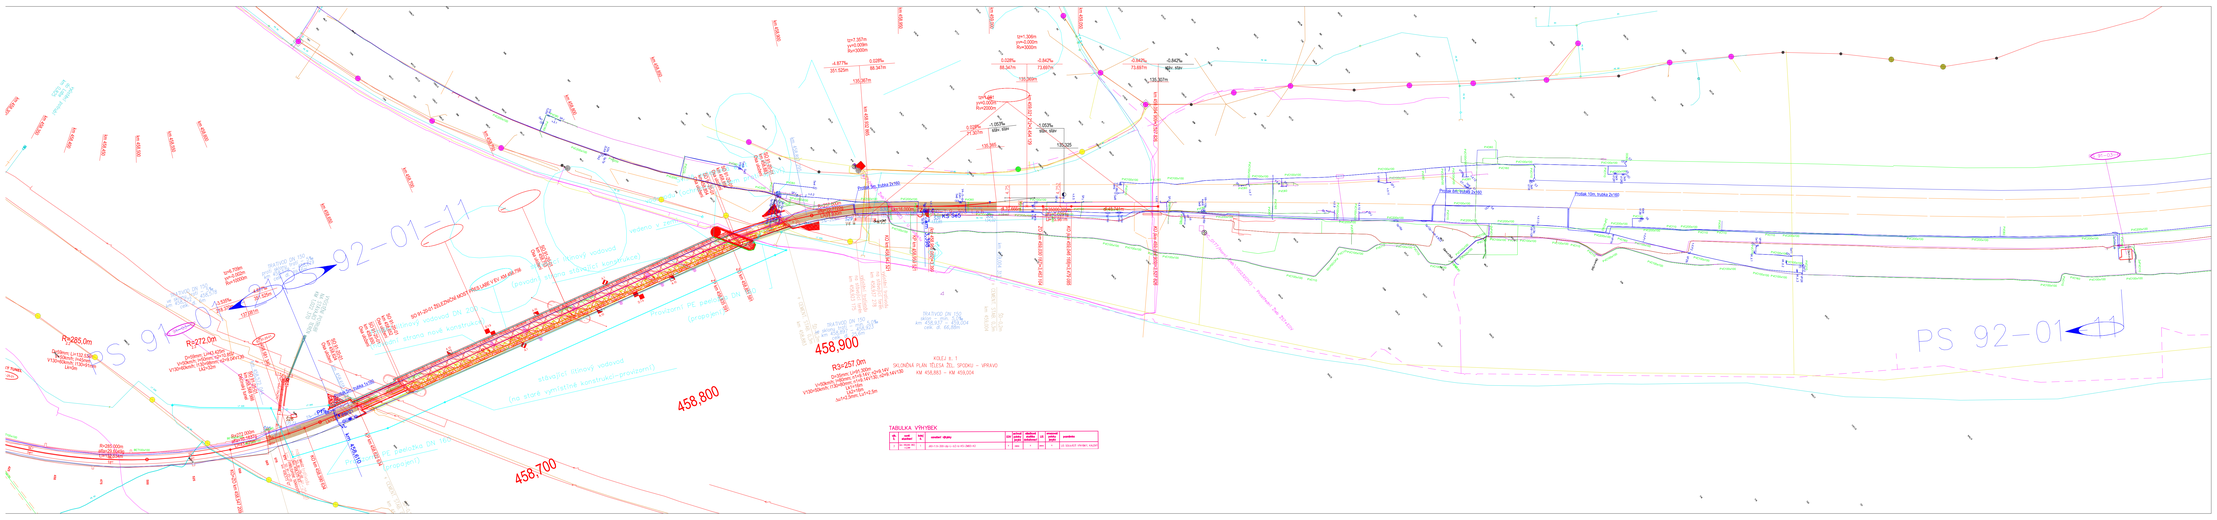

Zabezpečovací zařízení

Návěstidlo

Číslo počítače náprav

Kabelová trasa

Závorový stojan

AKTUALIZACE 01/2020

ČÁST D.1.1

VÝŠKOVÝ SYSTÉM Bpv

SOUŘADNICOVÝ SYSTÉM S-JTSK

Číslo změny:	Obsah změny:	Datum změny:
01	-	-
02	-	-
03	-	-

Objednatel:

SPRÁVA ŽELEZNIČNÍ DOPRAVNÍ CESTY

Správa železniční dopravní cesty, s.o.
Dlážděná 1003/7, 110 00 Praha 1

Stavební správa západ
Sokolovská 278/1955, 190 00 Praha 9

Zhotovitel: Účastníci Společnosti "SP + SEU Děčín - Prostřední Žleb DSP":

SUDOP PRAHA

SUDOP EU

Zhotovitel části:

stosmol

STOSMOL, s.r.o.
U Cukrovaru 509/8
400 07 Ústí n.L.
tel.: +420 728 881 541
email: info@stosmol.cz

Hlavní inženýr projektu:
ING. MARTIN VLASÁK

Garant profese:
ING. JIŘÍ ŠTOLBA

Zhotovitel části:

Vedoucí střediska:	Odpovědný projektant SO, IO, PS	Vypracoval:	Kontroloval:
ING. JIŘÍ ŠTOLBA	MARTIN RYNDA	MARTIN RYNDA	MARTIN RYNDA

Název akce:

OPTIMALIZACE TRAŤ. ÚSEKU DĚČÍN VÝCHOD (mimo) - DĚČÍN-PROSTŘEDNÍ ŽLEB (mimo)

Číslo smlouvy: 1B-342.209

Projektový stupeň: DSP

Část:
ŽELEZNIČNÍ ZABEZPEČOVACÍ ZAŘÍZENÍ
PS 92-01-11 ŽST DĚČÍN PROSTŘEDNÍ ŽLEB, ÚPRAVY STANIČNÍHO ZABEZPEČOVACÍHO ZAŘÍZENÍ

Datum: 12/2019

Číslo části: D.1.1.1.2.2

Název přílohy:

ŽST DĚČÍN PROSTŘEDNÍ ŽLEB
POLOHOPIS KM 458,500 - 4,100

Měřítko: 1:500

Počet formátů: 7xA4

Číslo přílohy: 0101