Legenda:

Technologie osazená v rámci tohoto PS:

1. Rozvaděč 6(22)kV
2. Olejový transformátor T1 - 6/0,4 kV, 50 kVA
3. Panelový rozvaděč RH
4. Skříň usmerňovače RU + baterie

Technologie osazená v rámci jiných PS/SO:

5. Panelový rozvaděč SDĚL, DŘT - PS 92-03-11

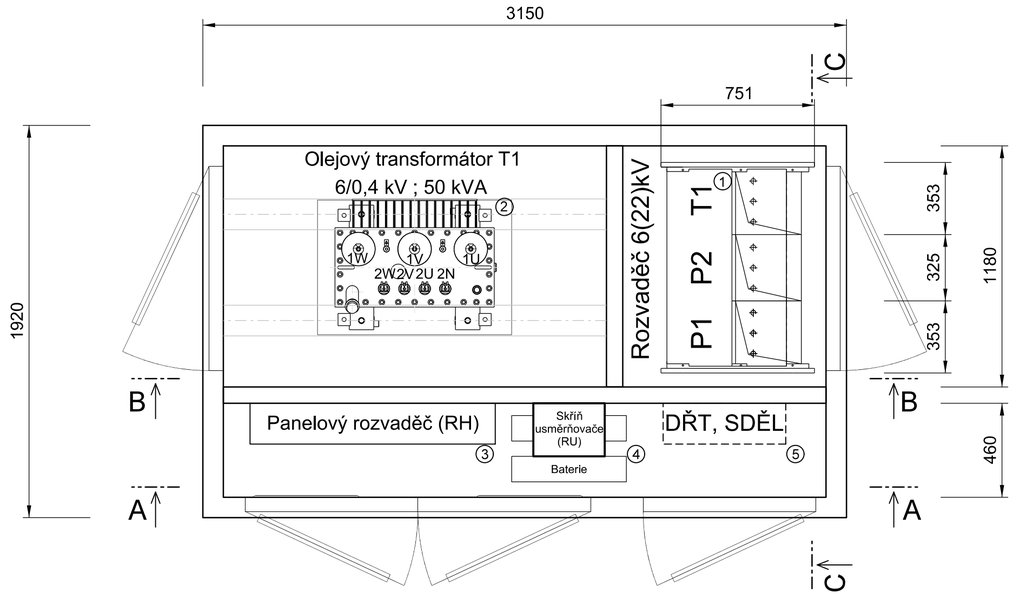

ČÁST D.1.3.6

VÝŠKOVÝ SYSTÉM Bpv — SOUŘADNICOVÝ SYSTÉM S-JTSK

Číslo změny:	Obsah změny:	Datum změny:
01	-	-
02	-	-
03	-	-

Objednatel:
SPRÁVA ŽELEZNIČNÍ DOPRAVNÍ CESTY
Správa železniční dopravní cesty, s.o.
Dlážděná 1003/7, 110 00 Praha 1
Stavební správa západ
Sokolovská 278/1955, 190 00 Praha 9

Zhotovitel: Účastníci Společnosti "SP + SEU Děčín - Prostřední Žleb DSP"
SUDOP PRAHA — SUDOP EU

Zhotovitel části:
SUDOP PRAHA
SUDOP PRAHA a.s.
Olšanská 1a, 130 80 Praha 3
tel.: +420 267 094 111
e-mail: praha@sudop.cz

Hlavní inženýr projektu: ING. MARTIN VLASÁK
Garant profese: -

Středisko: ELEKTROTECHNIKY, TRAKCE, SDĚLOVACÍ A ZABEZPEČOVACÍ TECHNIKY

Vedoucí střediska:	Odpovědný projektant SO, IO, PS:	Vypracoval:	Kontroloval:
ING. MARTIN RAIBR	ING. DAVID KONEČNÝ	ING. DAVID KONEČNÝ	ING. MIROSLAV NEZKUSIL

Název akce:
OPTIMALIZACE TRAŤ. ÚSEKU DĚČÍN VÝCHOD (mimo) - DĚČÍN-PROSTŘEDNÍ ŽLEB (mimo)

Číslo smlouvy: 18-342.209
Projektový stupeň: DSP+PDPS

Část:
SILNOPROUDÁ TECHNOLOGIE ELEKTRICKÝCH STANIC 6 KV
PS 91-03-62 DĚČÍN VÝCHOD - DĚČÍN PROSTŘEDNÍ ŽLEB, TTS 6KV, TECHNOLOGIE

Datum: 12/2019
Číslo části: D.1.3.6

Název přílohy:
DISPOZICE

Měřítko: 1:20
Počet formátů: 3 x A4
Číslo přílohy: **4**

DOKUMENT LZE UŽÍVAT POUZE VE SMYSLU PŘÍSLUŠNÉ SMLOUVY O DÍLO. ŽÁDNÁ JEHO ČÁST NEMŮŽE BÝT DLE ZÁKONA č.121/2000 Sb. KOPÍROVÁNA NEBO JINÝM ZPŮSOBEM ROZŠIŘOVÁNA BEZ SOUHLASU SUDOP PRAHA a.s.