ROZVOD NAPÁJECÍHO SYSTÉMU 6 KV

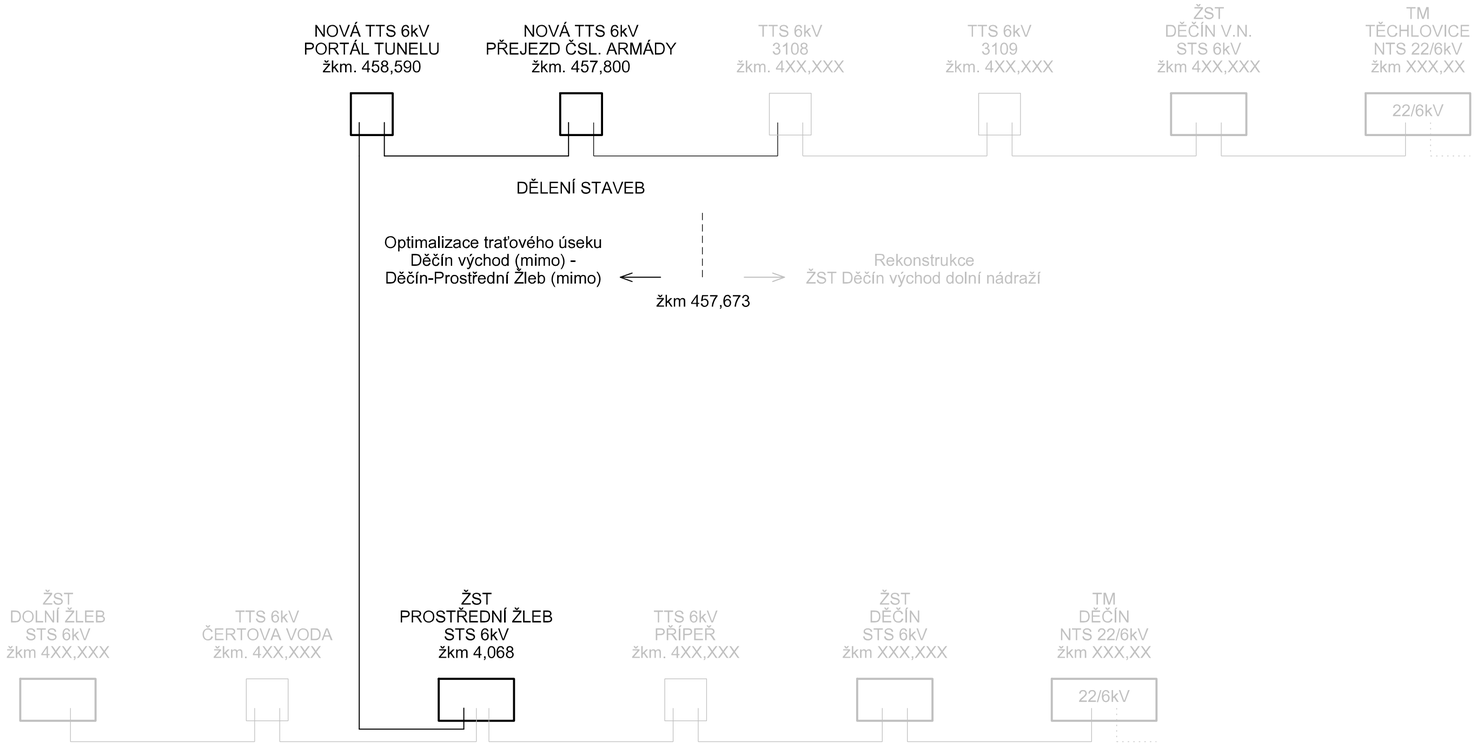

ČÁST D.1.3.6

VÝŠKOVÝ SYSTÉM Bpv — SOUŘADNICOVÝ SYSTÉM S-JTSK

Číslo změny:	Obsah změny:	Datum změny:
01	-	-
02	-	-
03	-	-

Objednatel:
SPRÁVA ŽELEZNIČNÍ DOPRAVNÍ CESTY
Správa železniční dopravní cesty, s.o.
Dlážděná 1003/7, 110 00 Praha 1
Stavební správa západ
Sokolovská 278/1955, 190 00 Praha 9

Zhotovitel: Účastníci Společnosti "SP + SEU Děčín - Prostřední Žleb DSP"
SUDOP PRAHA SUDOP EU

Zhotovitel části:
SUDOP PRAHA
SUDOP PRAHA a.s.
Olšanská 1a, 130 80 Praha 3
tel.: +420 267 094 111
e-mail: praha@sudop.cz

Hlavní inženýr projektu:
ING. MARTIN VLASÁK

Garant profese:
-

Středisko:
ELEKTROTECHNIKY, TRAKCE, SDĚLOVACÍ A ZABEZPEČOVACÍ TECHNIKY

Vedoucí střediska:	Odpovědný projektant SO, IO, PS:	Vypracoval:	Kontroloval:
ING. MARTIN RAIBR	ING. DAVID KONEČNÝ	ING. DAVID KONEČNÝ	ING. MIROSLAV NEZKUSIL

Název akce:
OPTIMALIZACE TRAŤ. ÚSEKU DĚČÍN VÝCHOD (mimo) - DĚČÍN-PROSTŘEDNÍ ŽLEB (mimo)

Číslo smlouvy: 18-342.209

Projektový stupeň: DSP+PDPS

Část:
SILNOPROUDÁ TECHNOLOGIE ELEKTRICKÝCH STANIC 6 KV
PS 91-03-62 DĚČÍN VÝCHOD - DĚČÍN PROSTŘEDNÍ ŽLEB, TTS 6KV, TECHNOLOGIE

Datum: 12/2019

Číslo části: D.1.3.6

Název přílohy:
BLOKOVÉ SCHÉMA 6kV

Měřítko: -

Počet formátů: 3 x A4

Číslo přílohy: **11**

DOKUMENT LZE UŽÍVAT POUZE VE SMYSLU PŘÍSLUŠNÉ SMLOUVY O DÍLO. ŽÁDNÁ JEHO ČÁST NEMŮŽE BÝT DLE ZÁKONA č.121/2000 Sb. KOPÍROVÁNA NEBO JINÝM ZPŮSOBEM ROZŠIŘOVÁNA BEZ SOUHLASU SUDOP PRAHA a.s.