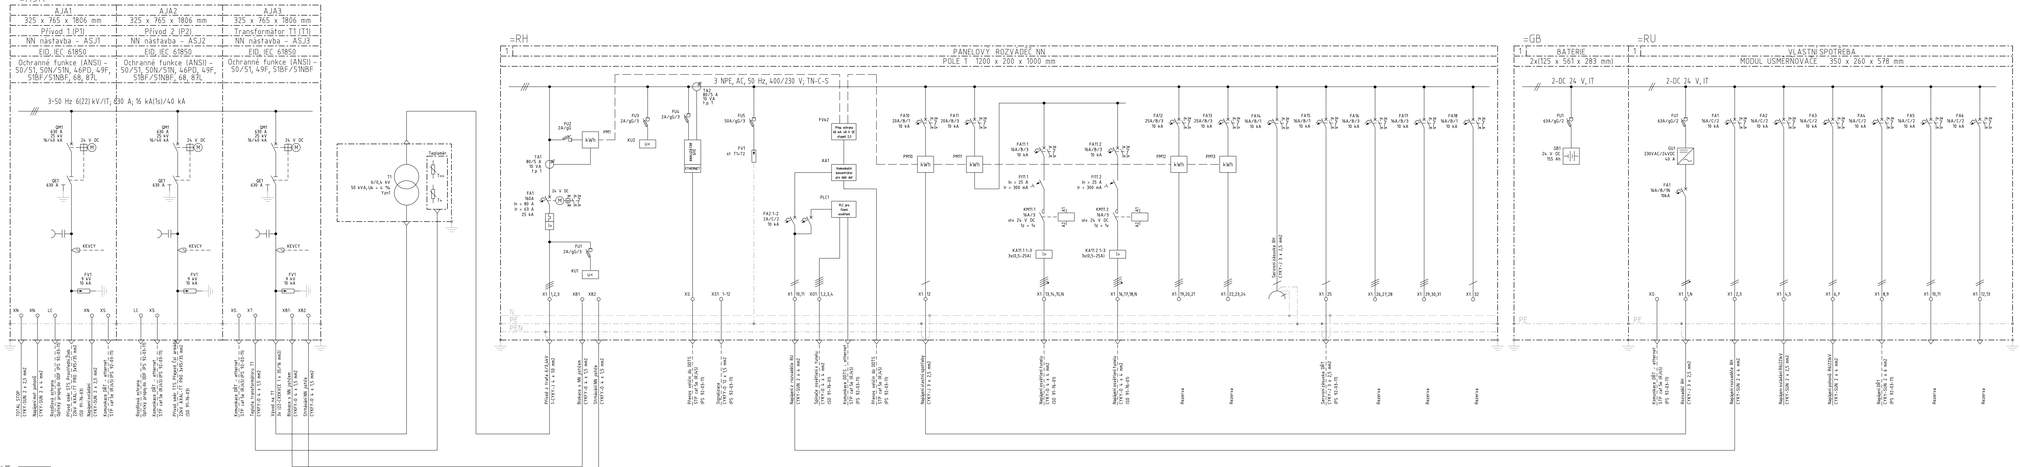

=AJA
AJA1
325 x 765 x 1806 mm
Přívod 1 (P1)
NN nástavba - ASJ1
EID, IEC 61850
Ochranné funkce (ANSI) - 50/51, 50N/51N, 46PD, 49F, 51BF/51NBF, 68, 87L
AJA2
325 x 765 x 1806 mm
Přívod 2 (P2)
NN nástavba - ASJ2
EID, IEC 61850
Ochranné funkce (ANSI) - 50/51, 50N/51N, 46PD, 49F, 51BF/51NBF, 68, 87L
AJA3
325 x 765 x 1806 mm
Transformátor T1 (T1)
NN nástavba - ASJ3
EID, IEC 61850
Ochranné funkce (ANSI) - 50/51, 49F, 51BF/51NBF
3~50 Hz 6(22) kV/IT; 630 A; 16 kA(1s)/40 kA
QM1
630 A
25 kV
=RH
1
PANELOVÝ ROZVÁDĚČ NN
POLE 1 1200 x 200 x 1000 mm
3 NPE, AC, 50 Hz, 400/230 V; TN-C-S
TA2
80/5 A
10 VA
t.p. 1
FU3
FU4
2A/gG/3
FU5
FA10
FA11
=GB
1
BATERIE
2x(125 x 561 x 283 mm)
2-DC 24 V, IT
FU1
=RU
1
VLASTNÍ SPOTŘEBA
MODUL USMĚRŇOVAČE 350 x 260 x 578 mm
2-DC 24 V, IT
FA1
FA2
FA3
FA4
Kabel je součástí tohoto PS
Kabel není součástí tohoto PS

ČÁST D.1.3.6

VÝŠKOVÝ SYSTÉM Bpv

SOUŘADNICOVÝ SYSTÉM S-JTSK

Číslo změny:	Obsah změny:	Datum změny:
01	-	-
02	-	-
03	-	-

Objednatel:

SPRÁVA ŽELEZNIČNÍ
DOPRAVNÍ CESTY

Správa železniční dopravní cesty, s.o.
Dlážděná 1003/7, 110 00 Praha 1

Stavební správa západ
Sokolovská 278/1955, 190 00 Praha 9

Zhotovitel: *Účastníci Společnosti "SP + SEU Děčín - Prostřední Žleb DSP"*

SUDOP PRAHA
SUDOP EU

Zhotovitel části:

SUDOP PRAHA

SUDOP PRAHA a.s.
Olšanská 1a, 130 80 Praha 3
tel.: +420 267 094 111
e-mail: praha@sudop.cz

Hlavní inženýr projektu:
ING. MARTIN VLASÁK

Garant profese:
-

Středisko:
ELEKTROTECHNIKY, TRAKCE, SDĚLOVACÍ A ZABEZPEČOVACÍ TECHNIKY

Vedoucí střediska:	Odpovědný projektant SO, IO, PS:	Vypracoval:	Kontroloval:
ING. MARTIN RAIBR	Konečný ING. DAVID KONEČNÝ	Konečný ING. DAVID KONEČNÝ	ING. MIROSLAV NEZKUSIL

Název akce:
OPTIMALIZACE TRAŤ. ÚSEKU DĚČÍN VÝCHOD (mimo) - DĚČÍN-PROSTŘEDNÍ ŽLEB (mimo)

Číslo smlouvy: 18-342.209

Projektový stupeň: DSP+PDPS

Část:
SILNOPROUDÁ TECHNOLOGIE ELEKTRICKÝCH STANIC 6 KV
PS 91-03-62 DĚČÍN VÝCHOD - DĚČÍN PROSTŘEDNÍ ŽLEB, TTS 6KV, TECHNOLOGIE

Datum: 12/2019

Číslo části: D.1.3.6

Název přílohy:
PŘEHLEDOVÉ SCHÉMA TTS - PORTÁL TUNELU

Měřítko: -

Počet formátů: 6 x A4

Číslo přílohy: 8

DOKUMENT LZE UŽÍVAT POUZE VE SMYSLU PŘÍSLUŠNÉ SMLOUVY O DÍLO. ŽÁDNÁ JEHO ČÁST NEMŮŽE BÝT DLE ZÁKONA č.121/2000 Sb. KOPÍROVÁNA NEBO JINÝM ZPŮSOBEM ROZŠIŘOVÁNA BEZ SOUHLASU SUDOP PRAHA a.s.