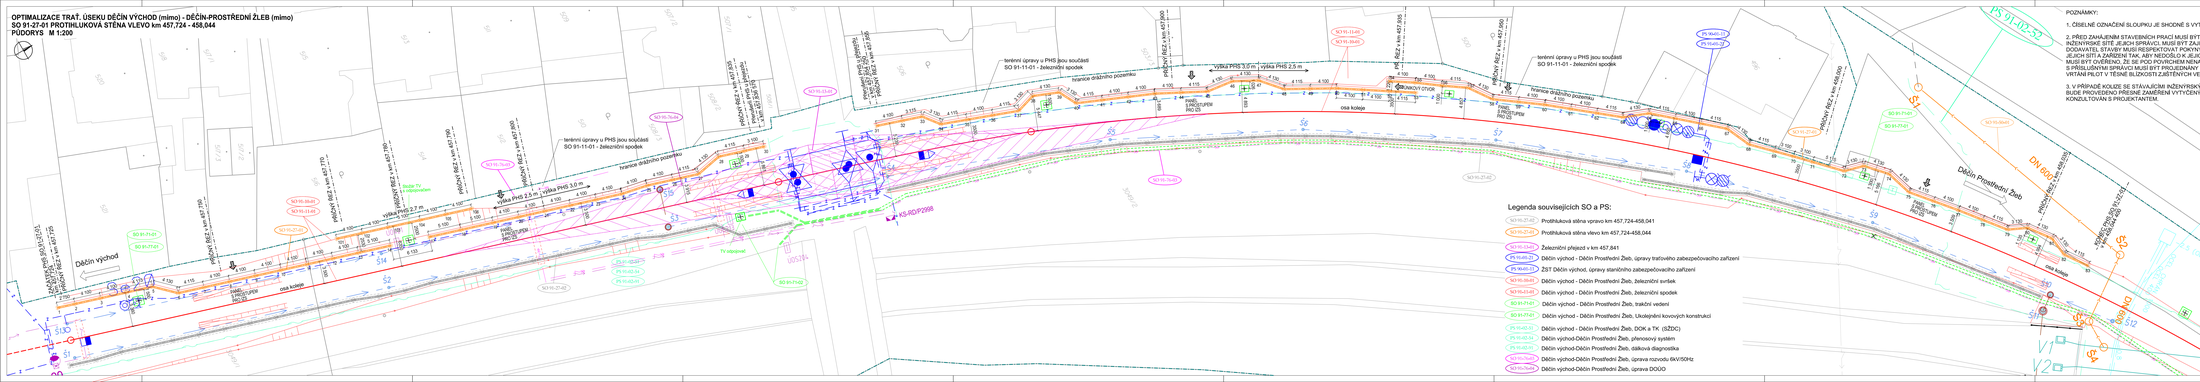OPTIMALIZACE TRAŤ. ÚSEKU DĚČÍN VÝCHOD (mimo) - DĚČÍN-PROSTŘEDNÍ ŽLEB (mimo)
SO 91-27-01 PROTIHLUKOVÁ STĚNA VLEVO km 457,724 - 458,044
PÚDORYS M 1:200