SO 91-13-01
PODÉLNÝ ŘEZ KOMUNIKACÍ V km 457,844 630
P2998
M 1:50

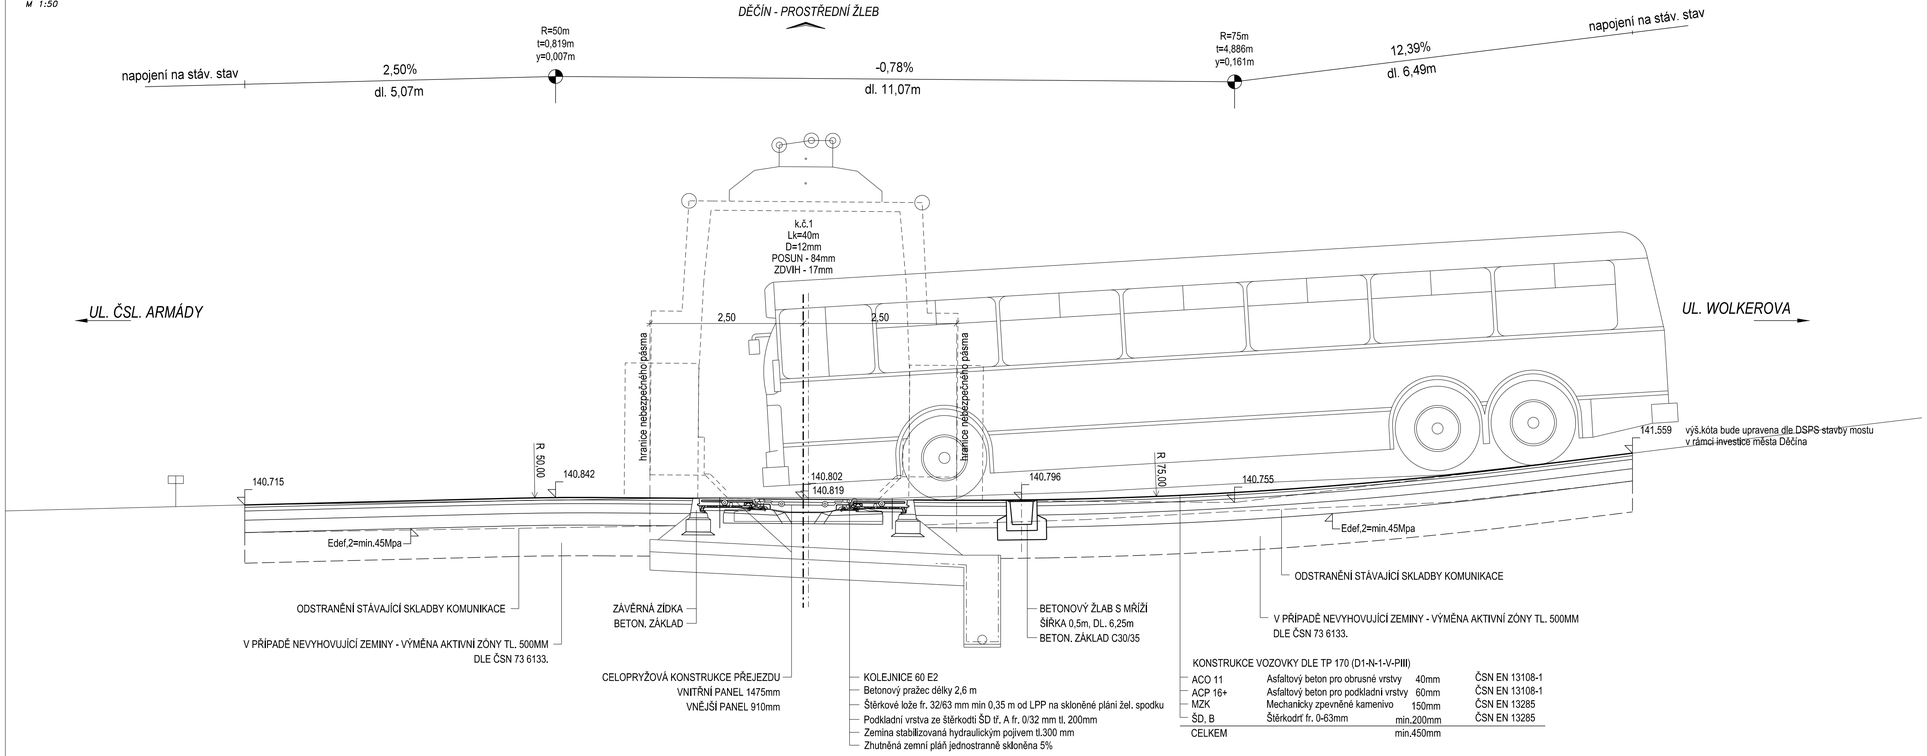

Autorizační razítko:

Číslo soupravy:

VÝŠKOVÝ SYSTÉM Bpv SOUŘADNICOVÝ SYSTÉM S-JTSK

Číslo změny:	Obsah změny:	Datum změny:
01	-	-
02	-	-
03	-	-

Objednatel:
SPRÁVA ŽELEZNIČNÍ DOPRAVNÍ CESTY
Správa železniční dopravní cesty, s.o.
Dlážděná 1003/7, 110 00 Praha 1
Stavební správa západ
Sokolovská 278/1955, 190 00 Praha 9

Zhotovitel: Účastníci Společnosti "SP + SEU Děčín - Prostřední Žleb DSP"
SUDOP PRAHA SUDOP EU

Zhotovitel části:
SUDOP PRAHA
SUDOP PRAHA a.s.
Olšanská 1a, 130 80 Praha 3
tel.: +420 267 094 111
e-mail: praha@sudop.cz

Hlavní inženýr projektu:
ING. MARTIN VLASÁK

Garant profese:
-

Středisko:
PROJEKTOVÉ STŘEDISKO ÚSTÍ NAD LABEM

Vedoucí střediska:	Odpovědný projektant SO, IO, PS:	Vypracoval:	Kontroloval:
ING. MIROSLAV VÁŇA	ING. LUKÁŠ ČERNÝ	ING. LUKÁŠ ČERNÝ	ING. DAVID DEMO

Název akce:
OPTIMALIZACE TRAŤ. ÚSEKU DĚČÍN VÝCHOD (mimo) - DĚČÍN-PROSTŘEDNÍ ŽLEB (mimo)

Číslo smlouvy: 18-342.209
Projektový stupeň: DSP+PDPS

Část:
ŽELEZNIČNÍ PŘEJEZDY

SO 91-13-01 ŽELEZNIČNÍ PŘEJEZD KM 457,841

Datum: 12/2019
Číslo části: D.2.1.3

Název přílohy:
PODÉLNÝ ŘEZ KOMUNIKACÍ

Měřítko: 1:50
Počet formátů: 4xA4
Číslo přílohy: **005**

DOKUMENT LZE UŽÍVAT POUZE VE SMYSLU PŘÍSLUŠNÉ SMLOUVY O DÍLO. ZÁDNÁ JEHO ČÁST NEMŮŽE BÝT DLE ZÁKONA č.121/2000 Sb. KOPÍROVÁNA NEBO JINÝM ZPŮSOBEM ROZMNOŽOVÁNA. BEZ SOUHLASU SUDOP PRAHA a.s.