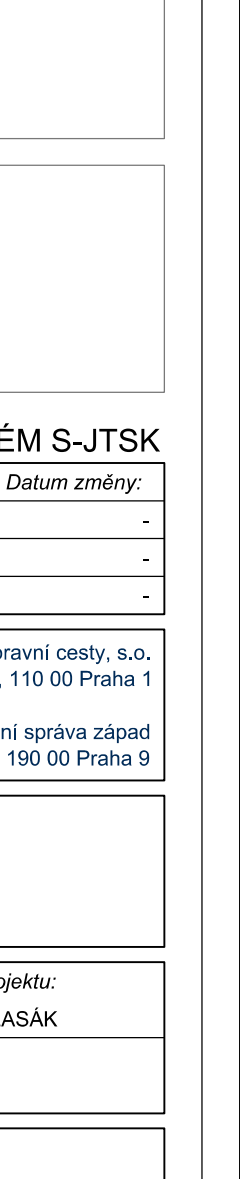
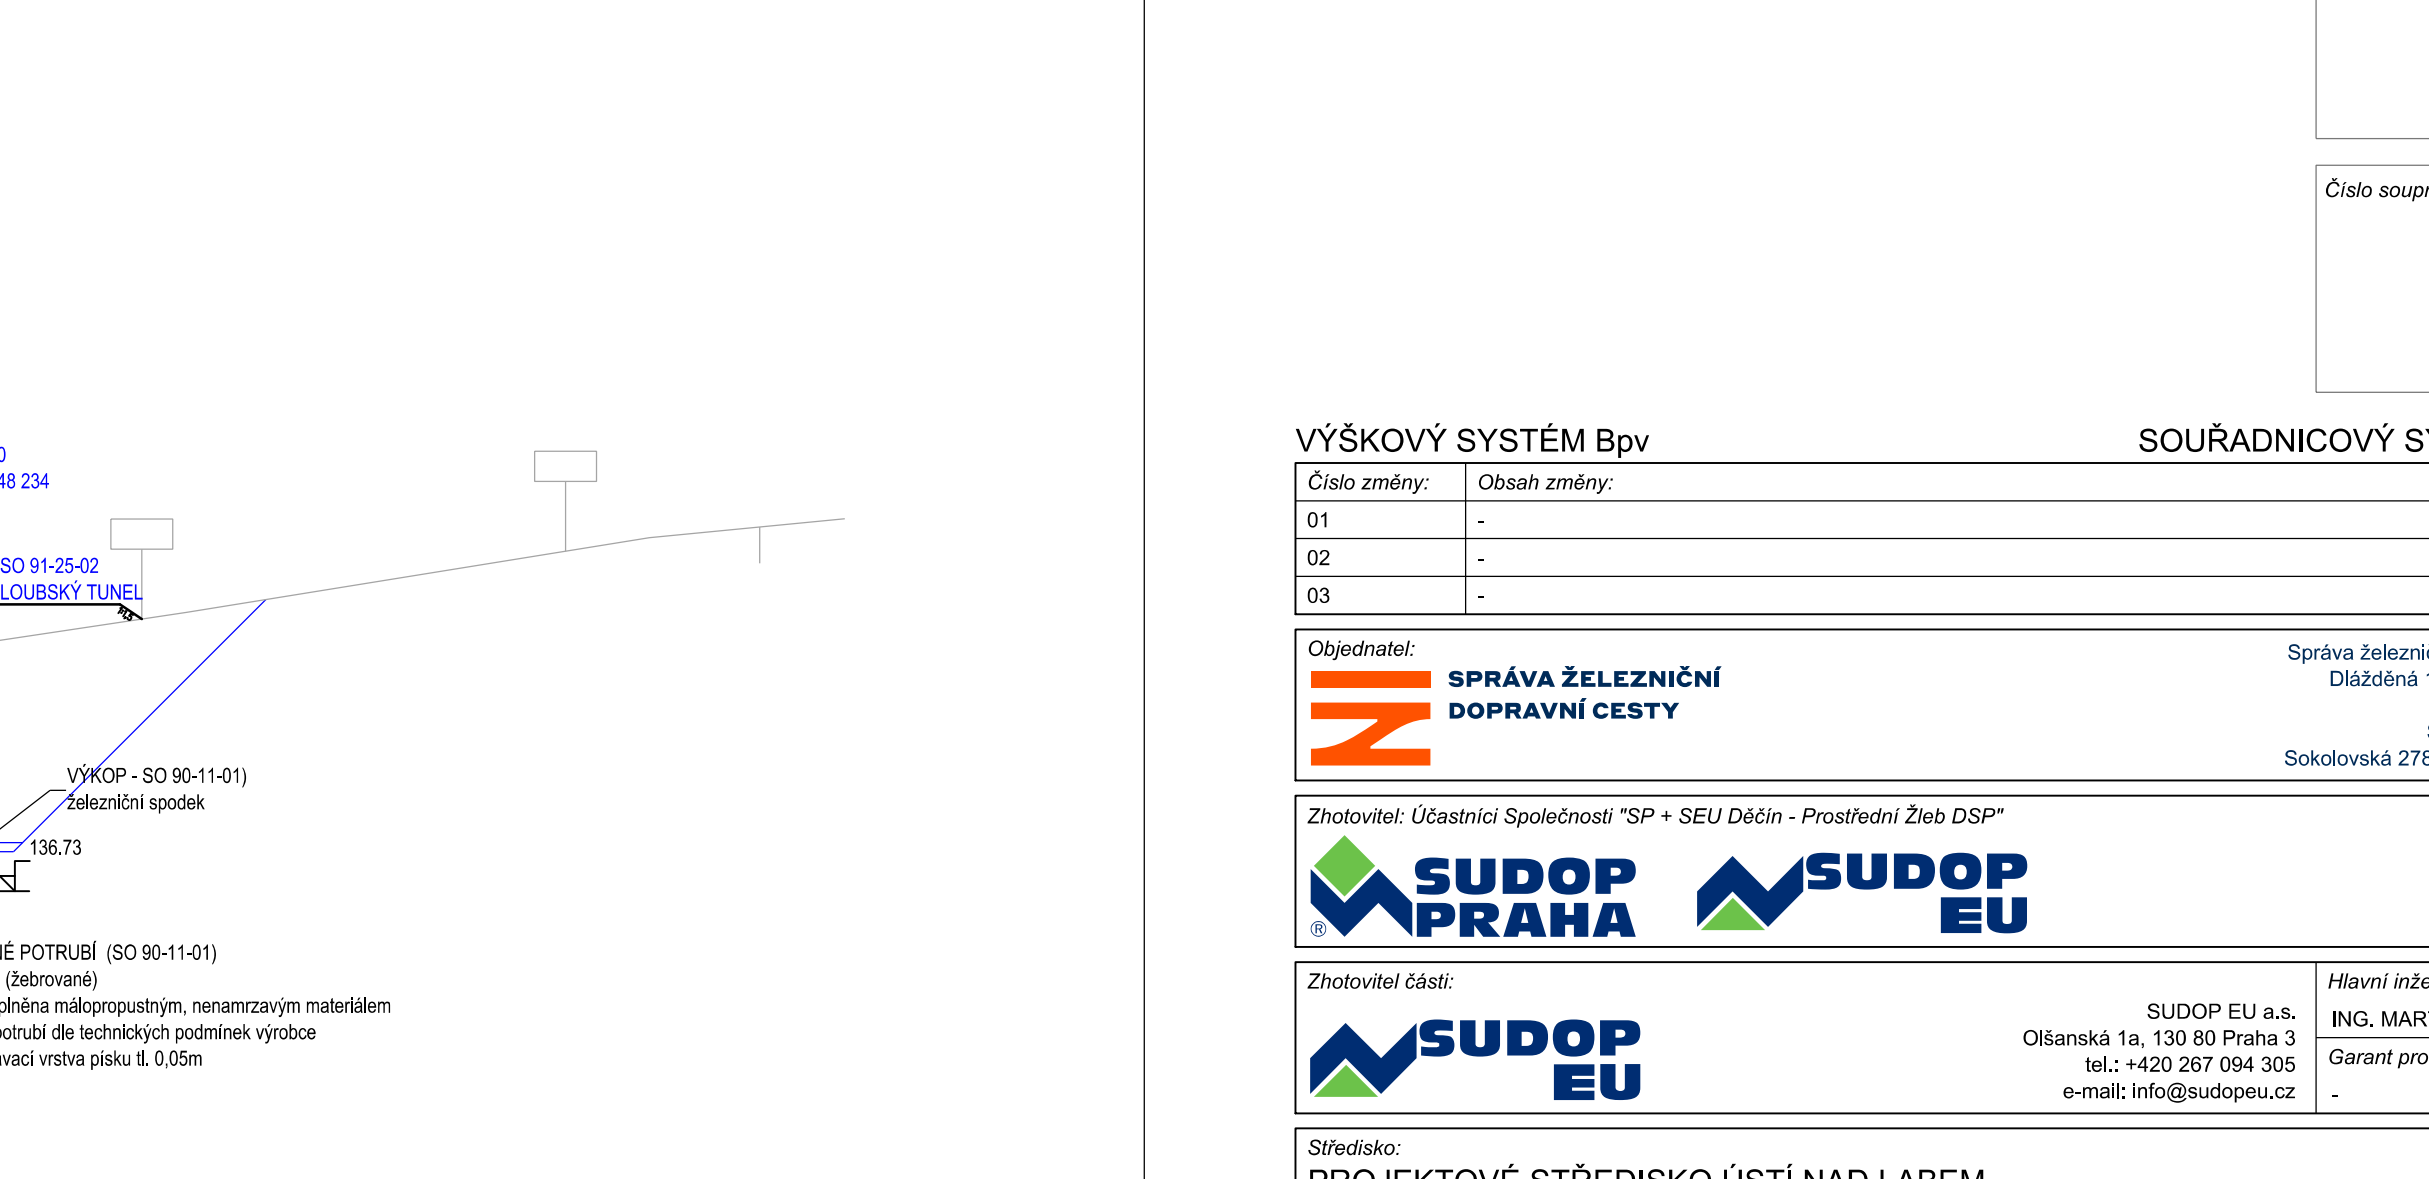
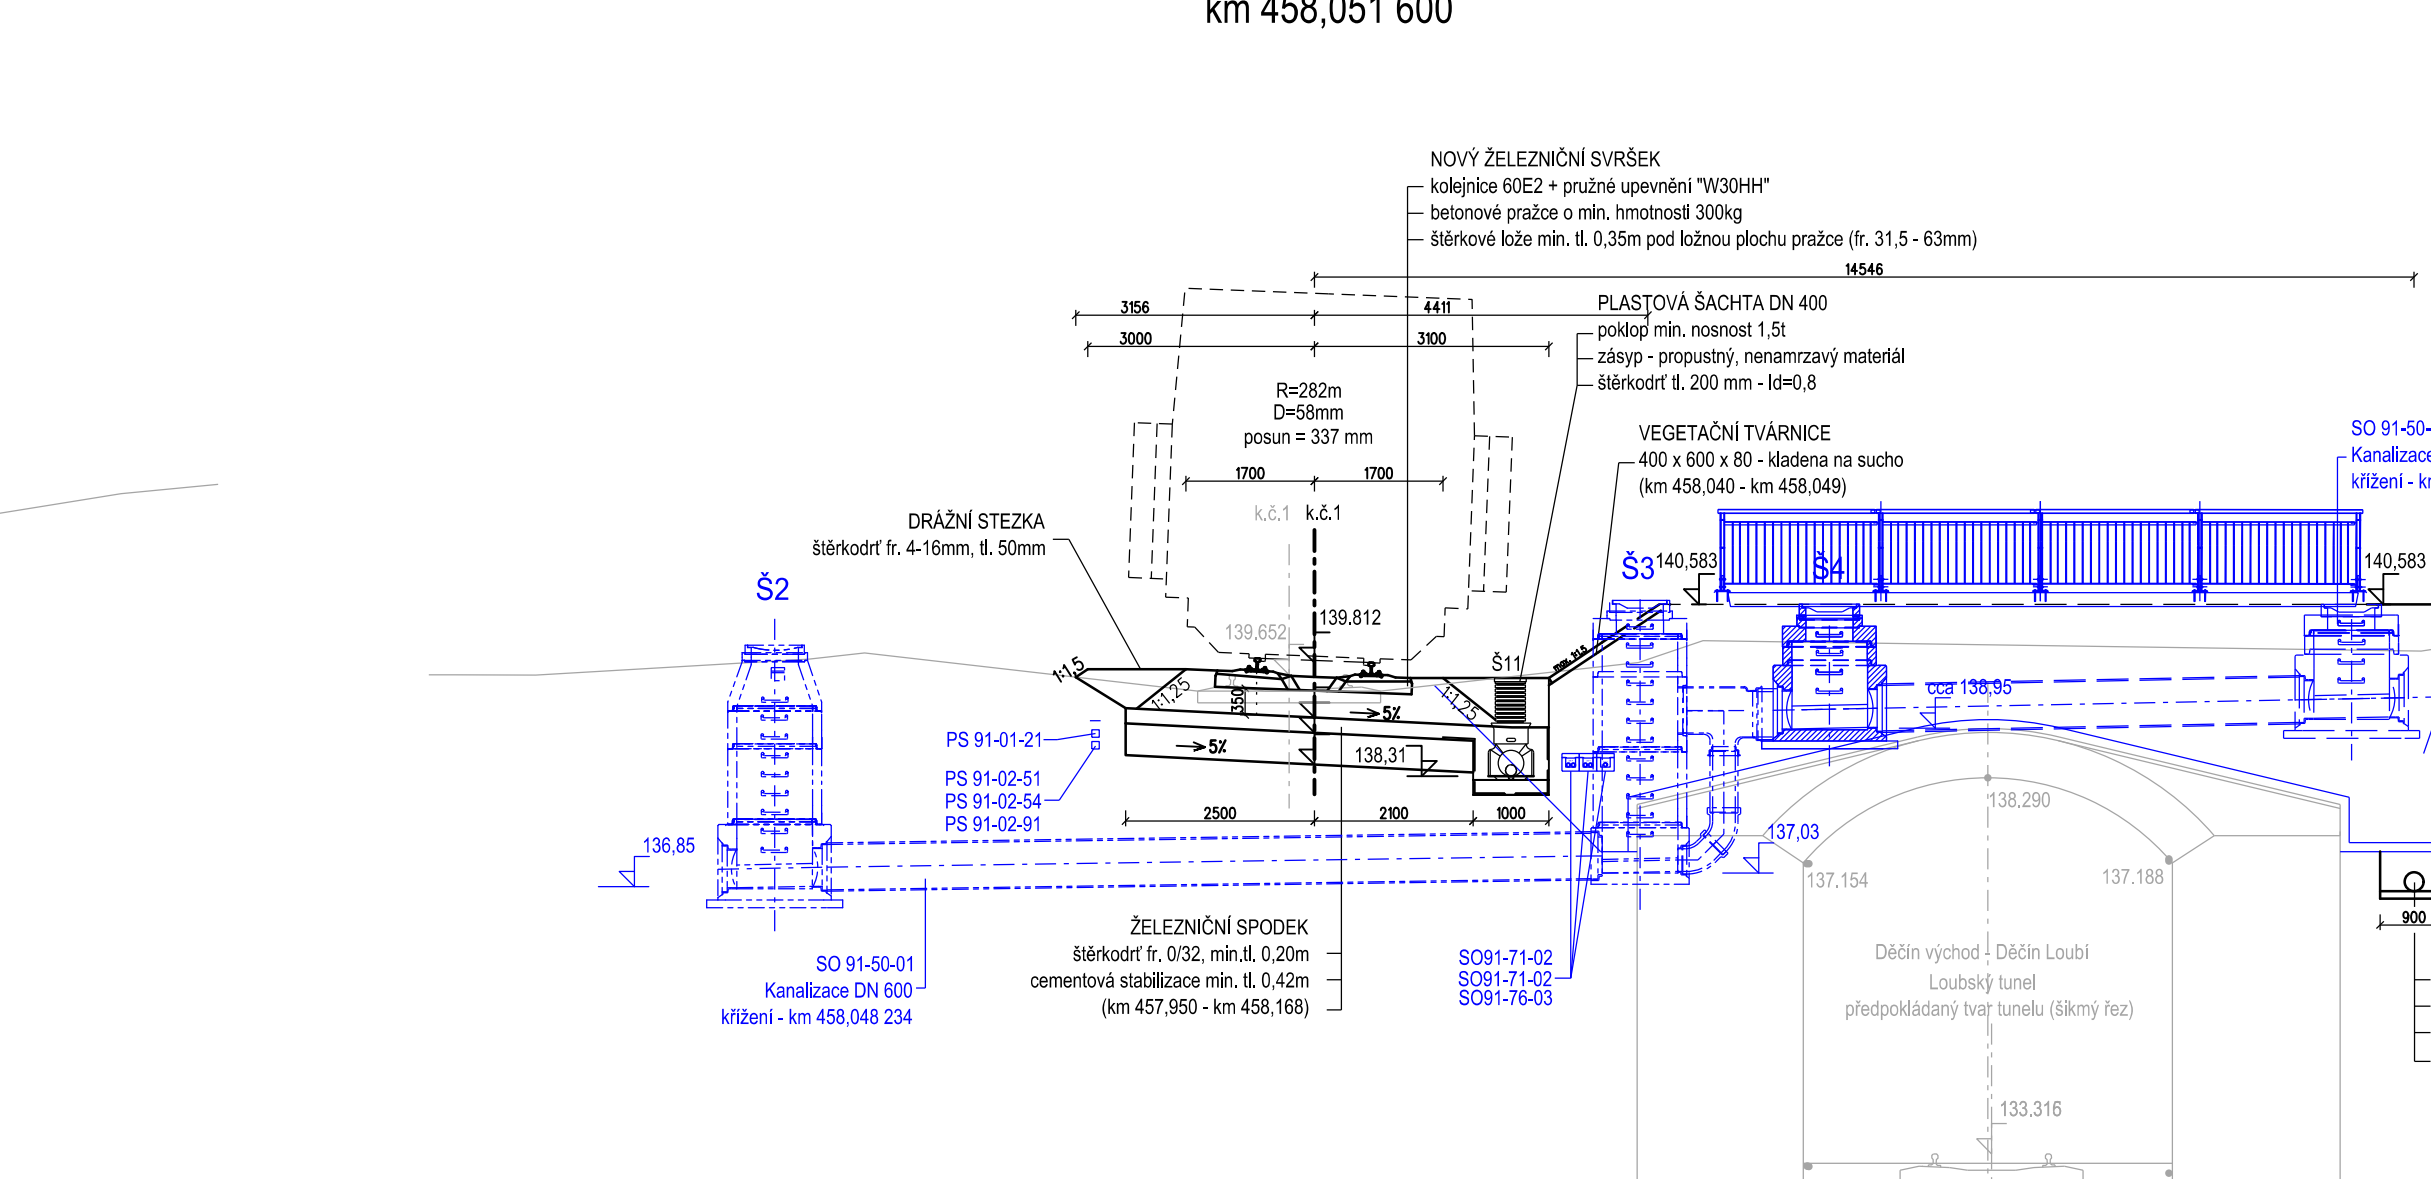
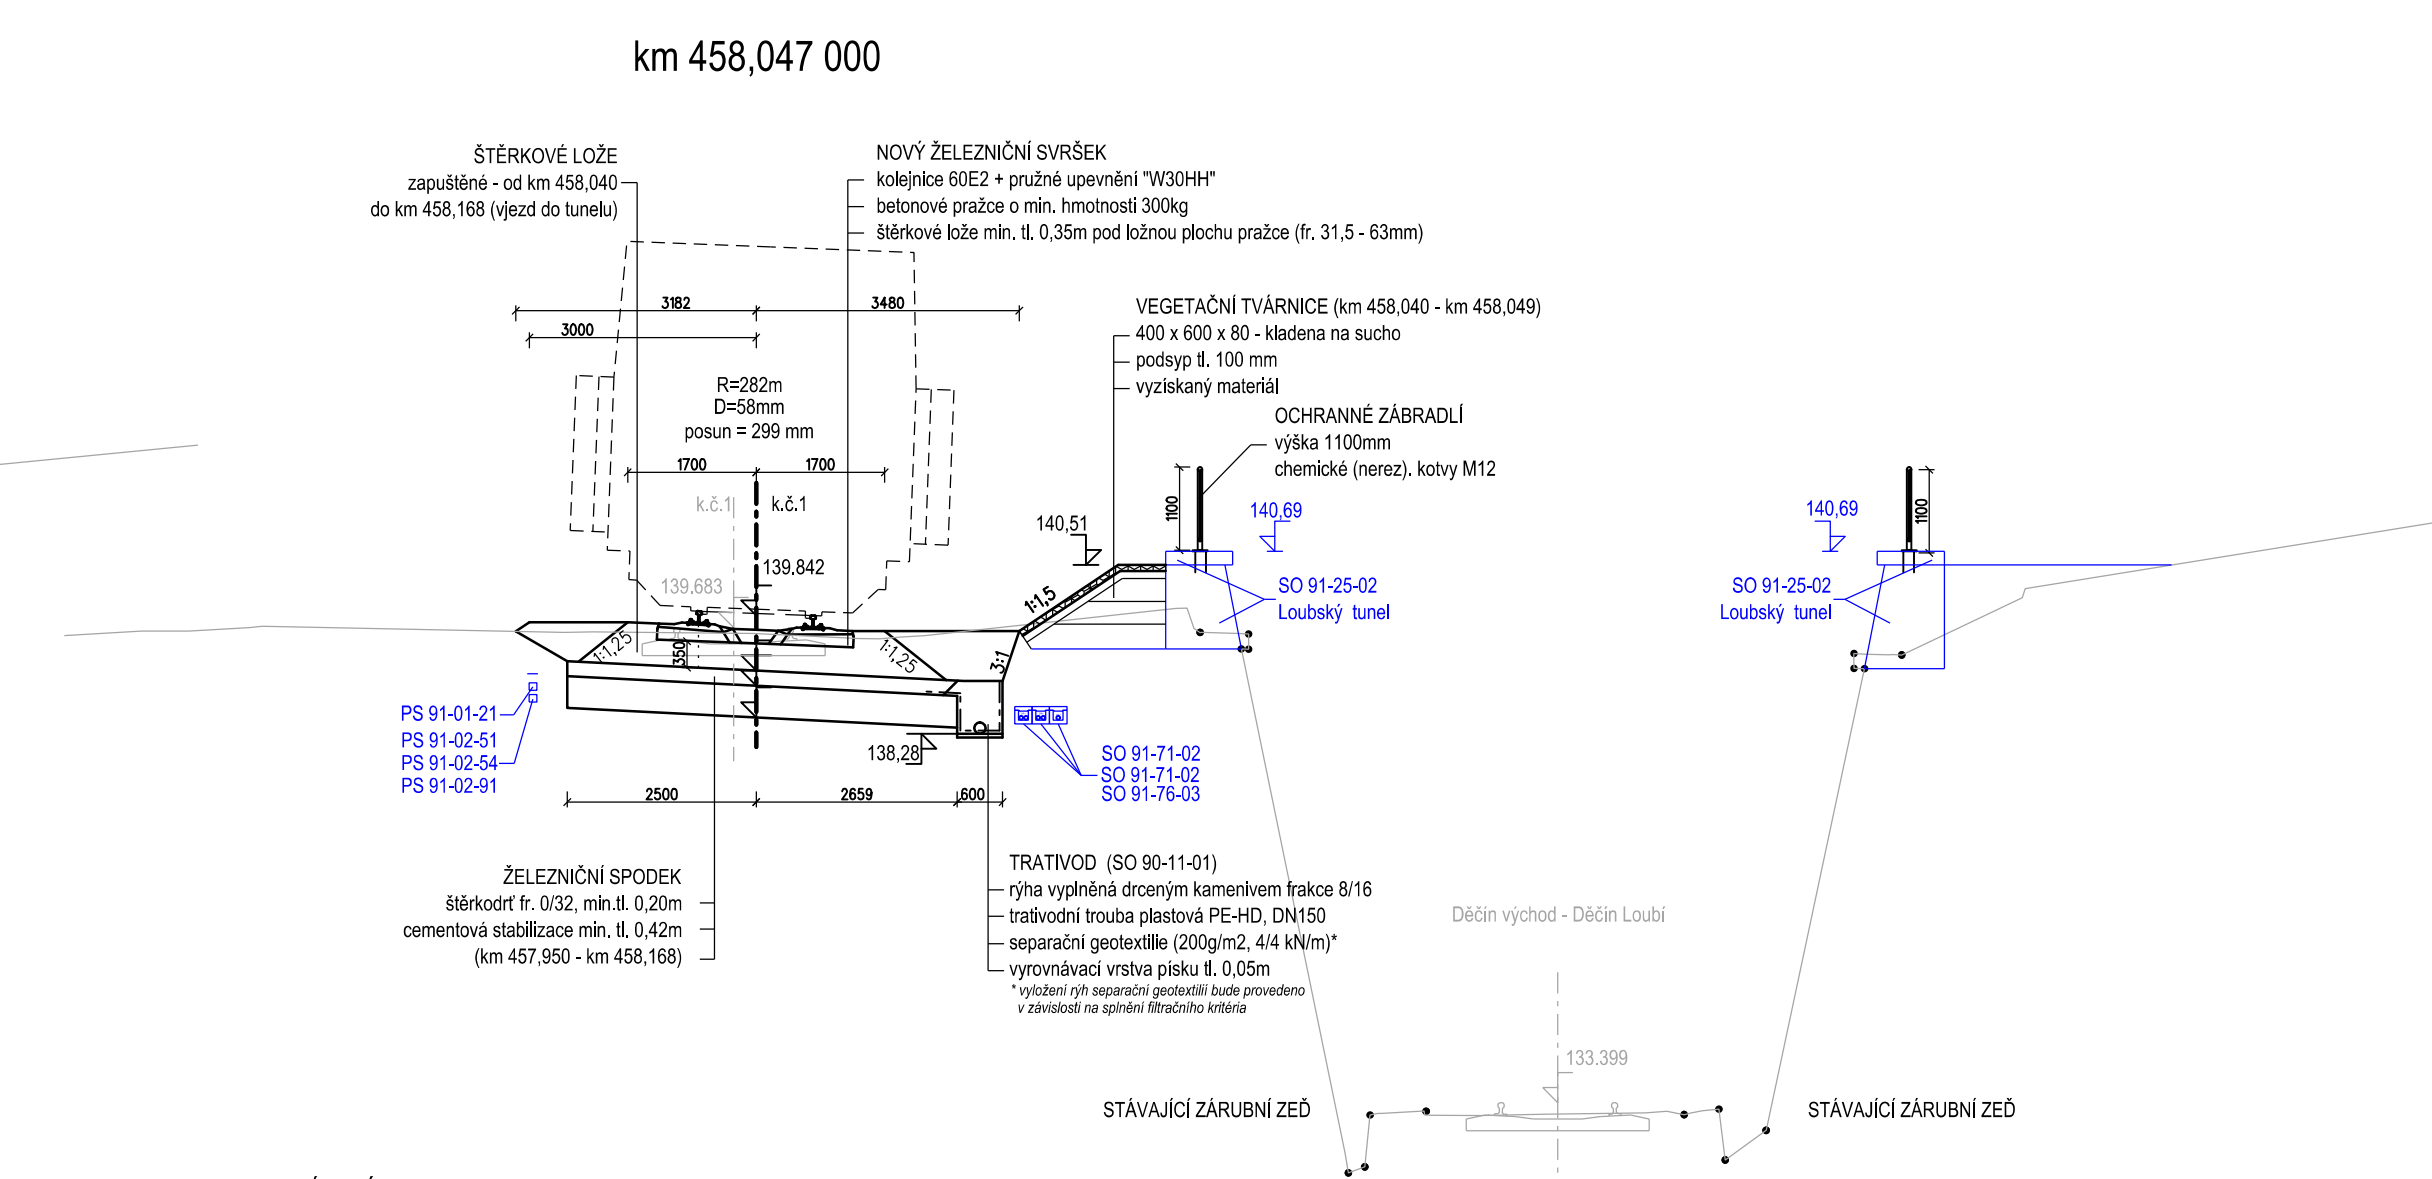
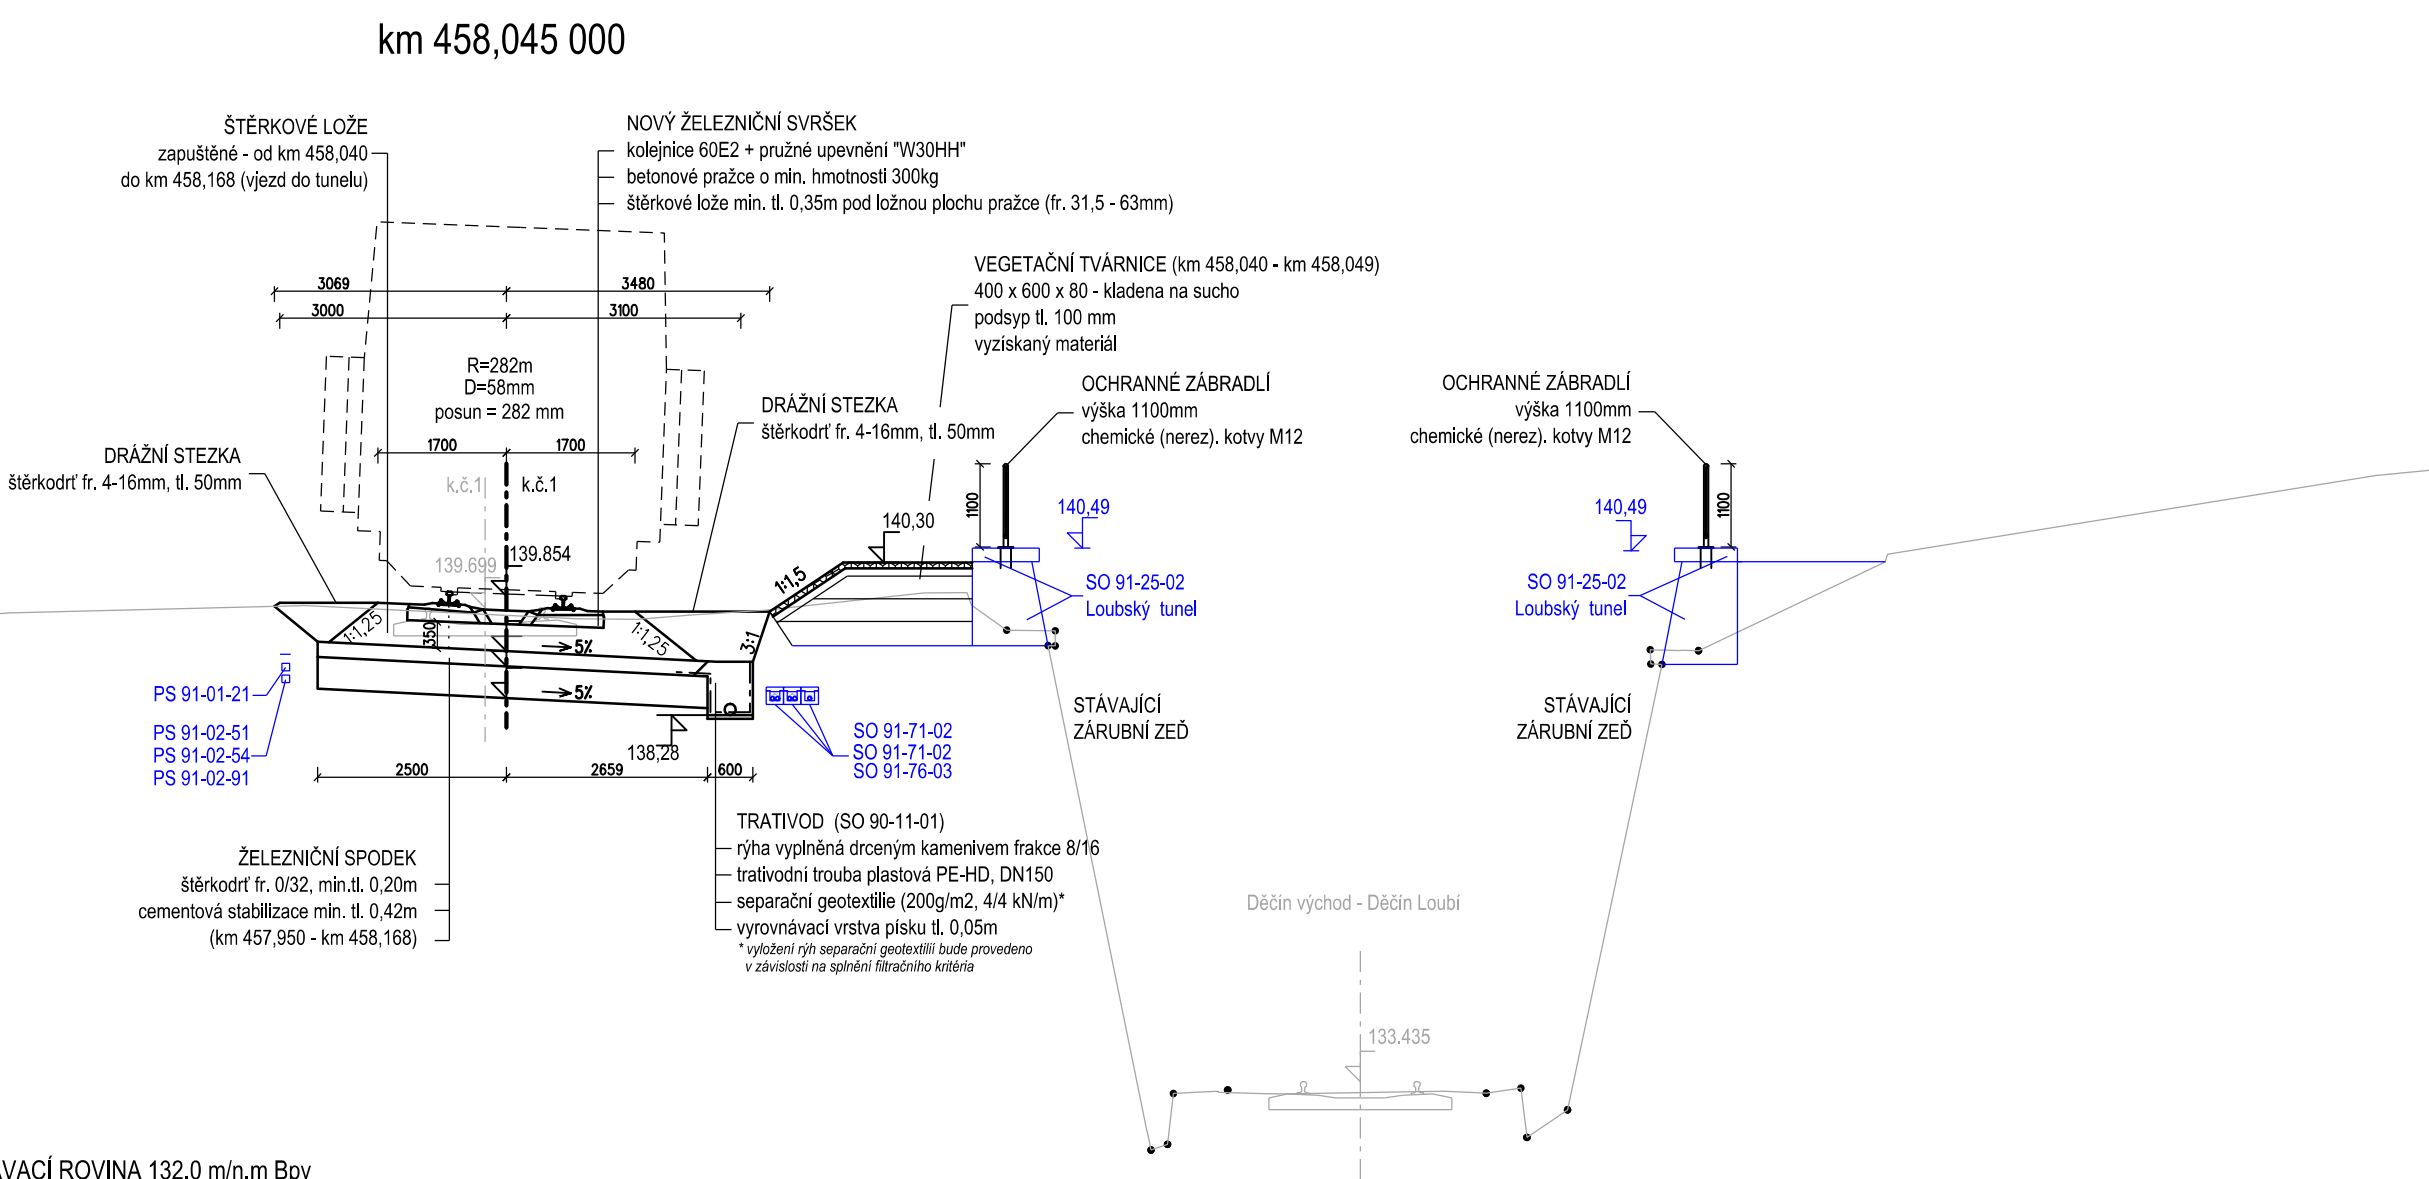
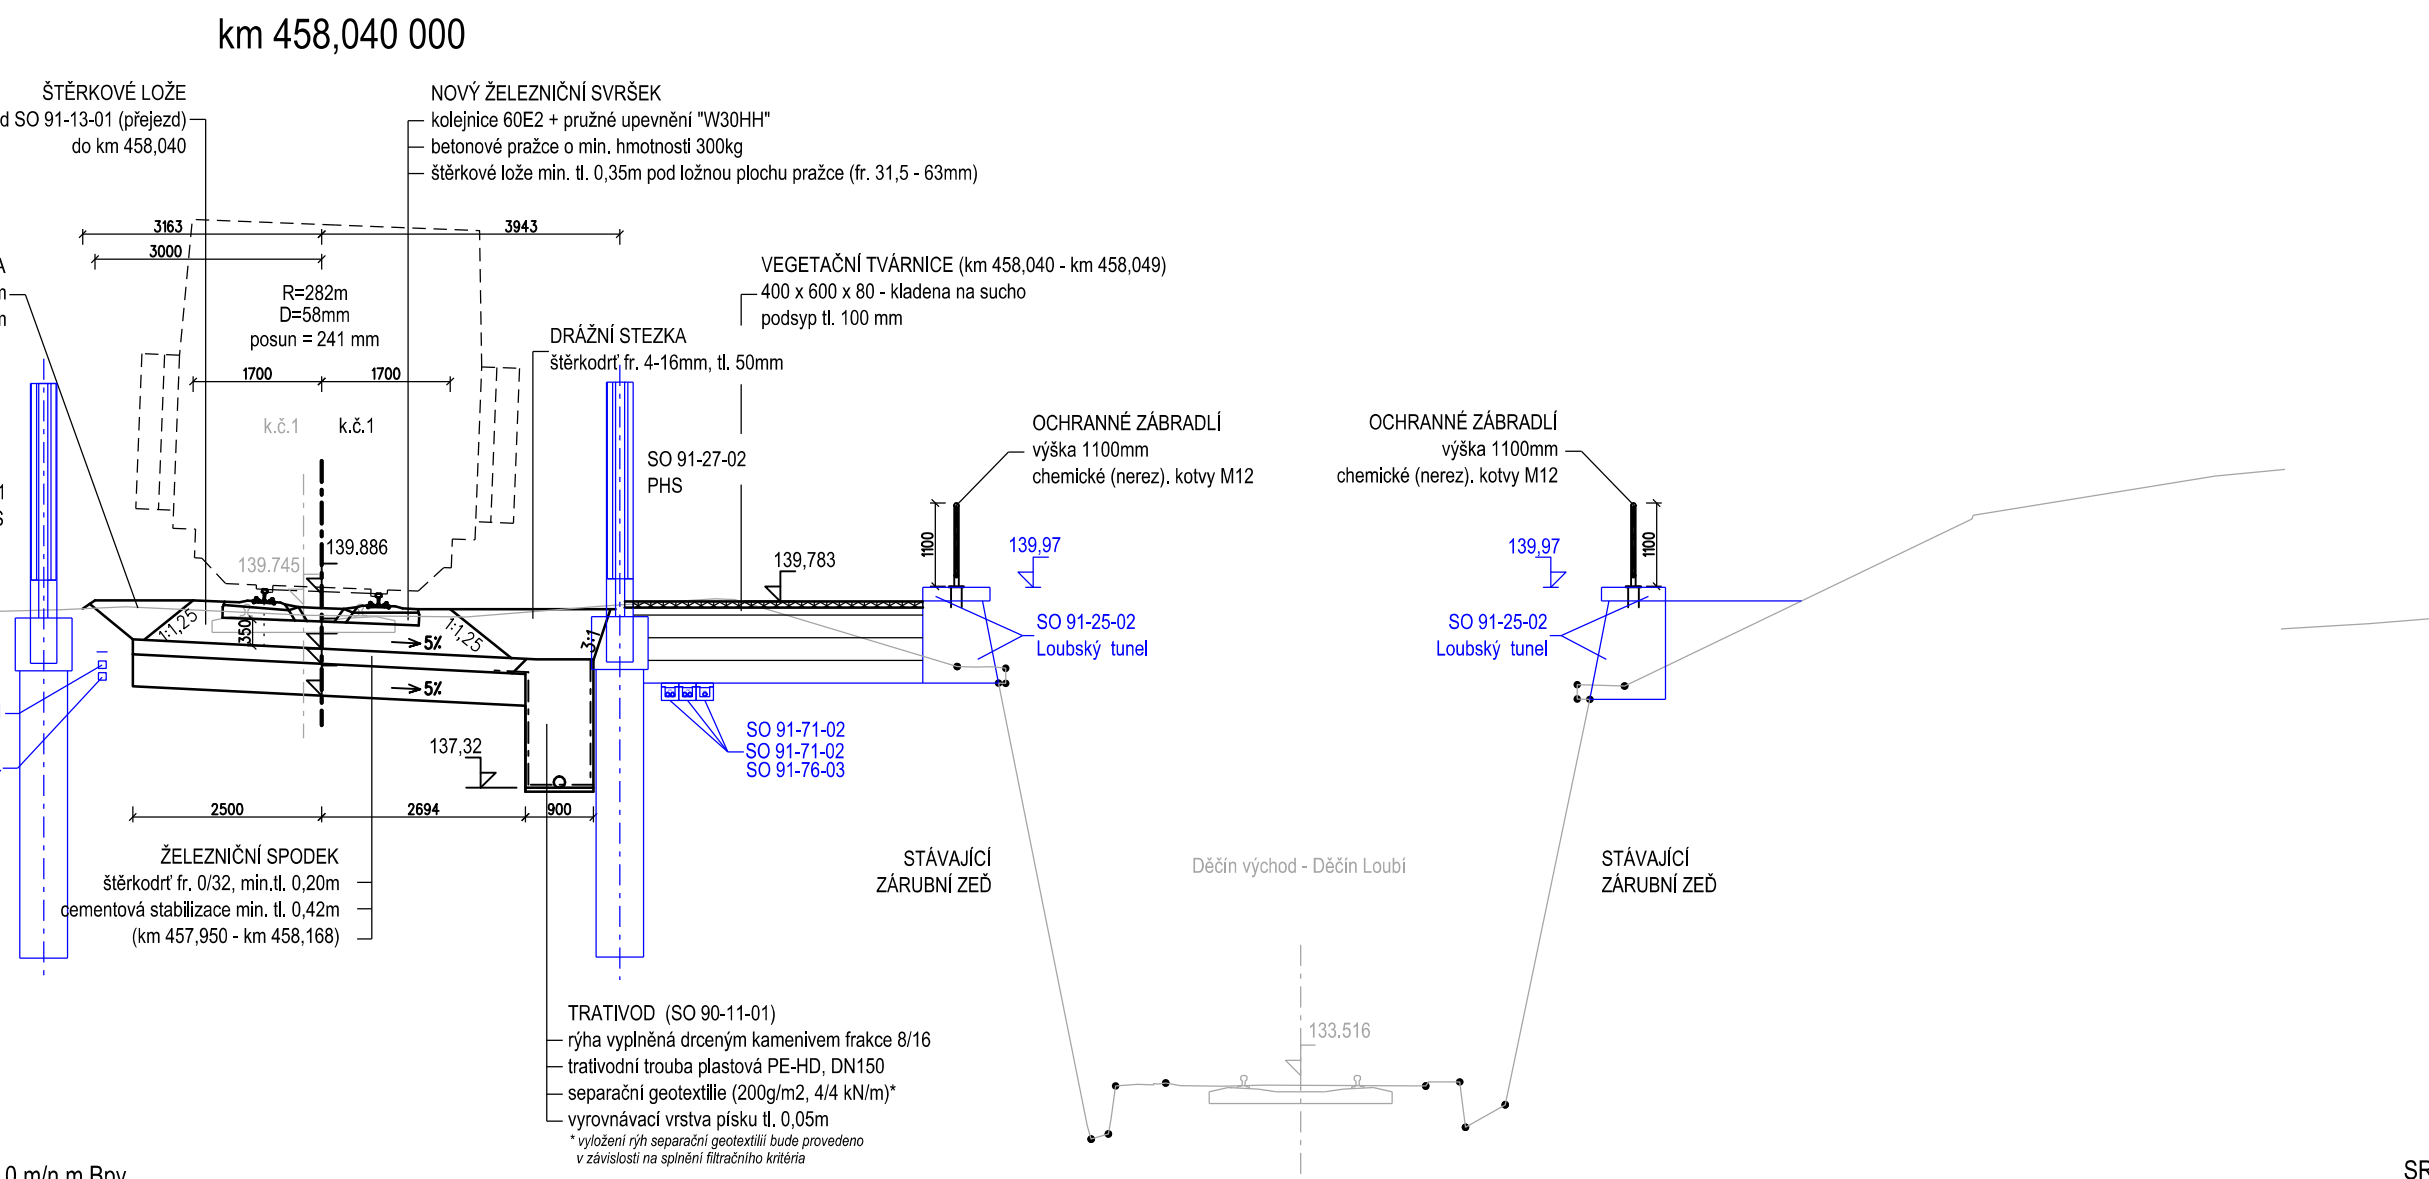
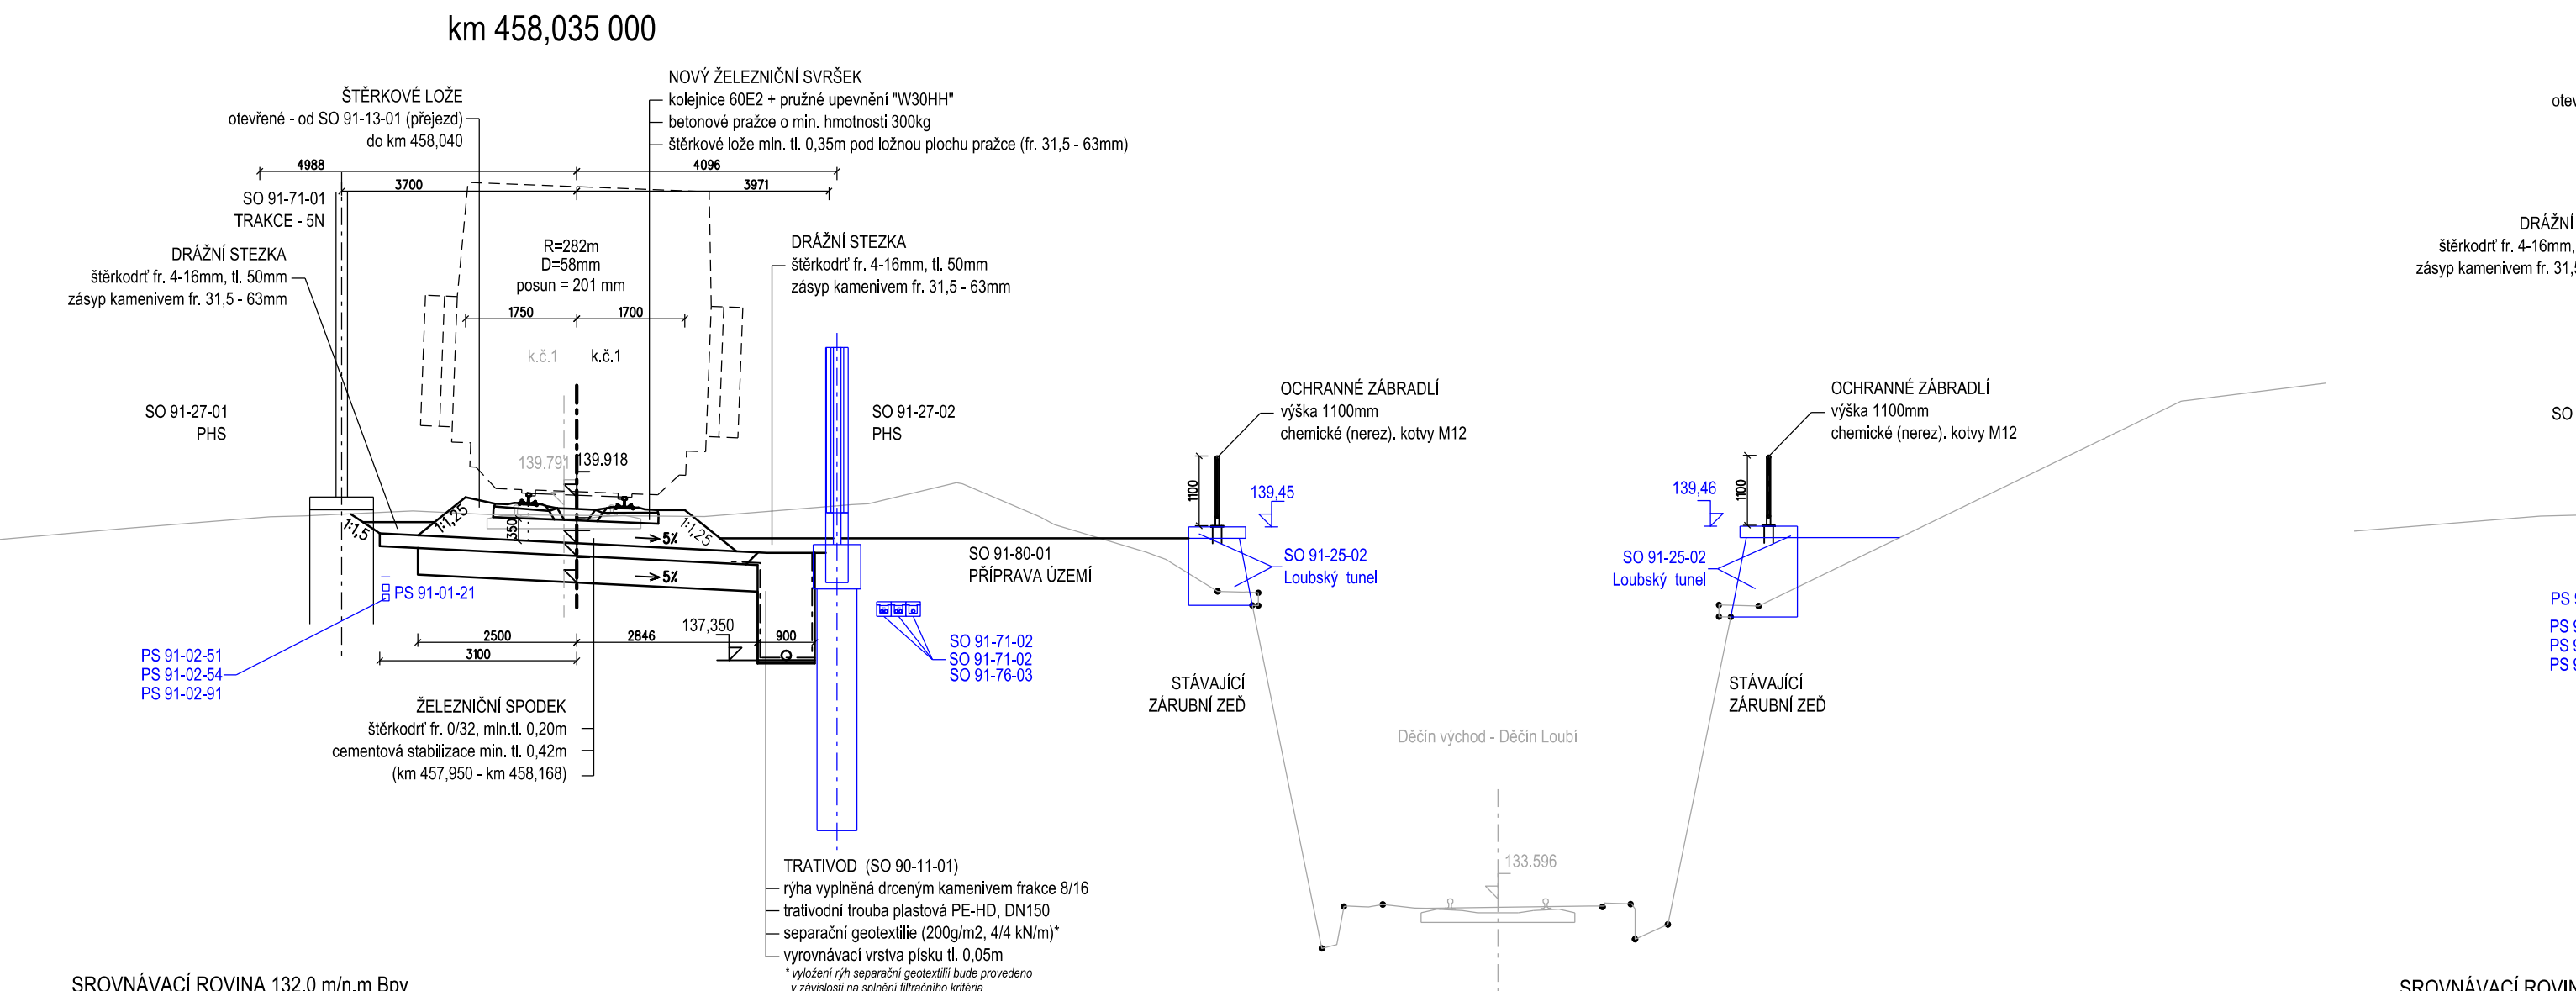


SO 91-10-01 ŽELEZNIČNÍ SVRŠEK
SO 91-11-01 ŽELEZNIČNÍ SPODEK
ATYPICKÉ PŘÍČNÉ ŘEZY
KOLMÉ NA DĚČÍNSKOU TRATĚ
MĚŘÍTKO 1:100

VÝŠKOVÝ SYSTÉM B_{py} SOLIŘADNICOVÝ SYSTÉM

<i>Číslo změny:</i>	<i>Obsah změny:</i>
01	-
02	-
03	-

Objednatel:	Správa železniční dopravní cesty, státní podnik
-------------	---


SPRÁVA ŽELEZNIČNÍ DOPRAVNÍ CESTY
Dlážděná
Sokolovská 278

Zhotovitel: Účastníci Společnosti "SP + SEU Děčín - Prostřední Žleb DSP"

 SIDOR **SIDOR**

1	2	
---	---	---	---	---	---	---	---	---	----	----	-----


 SUDOP EU a.s.
 Oštrná 4a, 120 00 Praha 2
 ING. MAR

SUDOP

[illegible]

Středisko:
PROJEKTOVÉ STŘEDISKO ÚSTÍ NAD LABEM

Vedoucí střediska:	Odpovědný projektant SO, IO, PS:	Vypracoval:	Kontroloval:
--------------------	----------------------------------	-------------	--------------

[illegible]

ING, MIROSLAV VANA	ING, DAVID DEMO <i>DD</i>	ING, DAVID DEMO <i>DD</i>	Bc, JAN TA
--------------------	---------------------------	---------------------------	------------

Název akce:	Číslo smlouvy:
-------------	----------------

OPTIMALIZACE TRAT. USEKU DECIN VYCHOD (mimo) - Projektová

DĚČÍN-PROSTŘEDNÍ ŽLEB (mimo)

Část: _____ Datum: _____

ZELEZNICNI SVRSEK A SPODER	
ZELEZNICNI SVRSEK A SPODER	

SO 90-11-01 Děčín východ - Děčín Prostřední Žleb, železniční spodek

Název přílohy:	Měřítko:
----------------	----------

ATYPICKÉ PŘÍČNÉ ŘEZY	1:1
----------------------	-----

PŘED VJEZDOVÝM PORTÁLEM LOUBSKÉHO TUNELU

KOLMÉ NA DC TRAŤ	
------------------	--

DOKUMENT LZE UŽÍVAT POUZE VE SMYSLU PŘÍSLUŠNÉ SMLOUVY O DÍLO. ŽÁDNÁ JEHO ČÁST NEMŮŽE BÝT DLE ZÁKONA 6/121/2000 SB. KOPÍROVÁNA NEBO JINÝM ZPŮSOBEM ROZŠŤŘOVÁNA

--