OPTIMALIZACE TRAŤ. ÚSEKU DĚČÍN VÝCHOD (mimo) - DĚČÍN-PROSTŘEDNÍ ŽLEB (mimo)
SO 91-27-01 PROTIHLUKOVÁ STĚNA VLEVO km 457,724 - 458,044
SITUACE M 1:1000

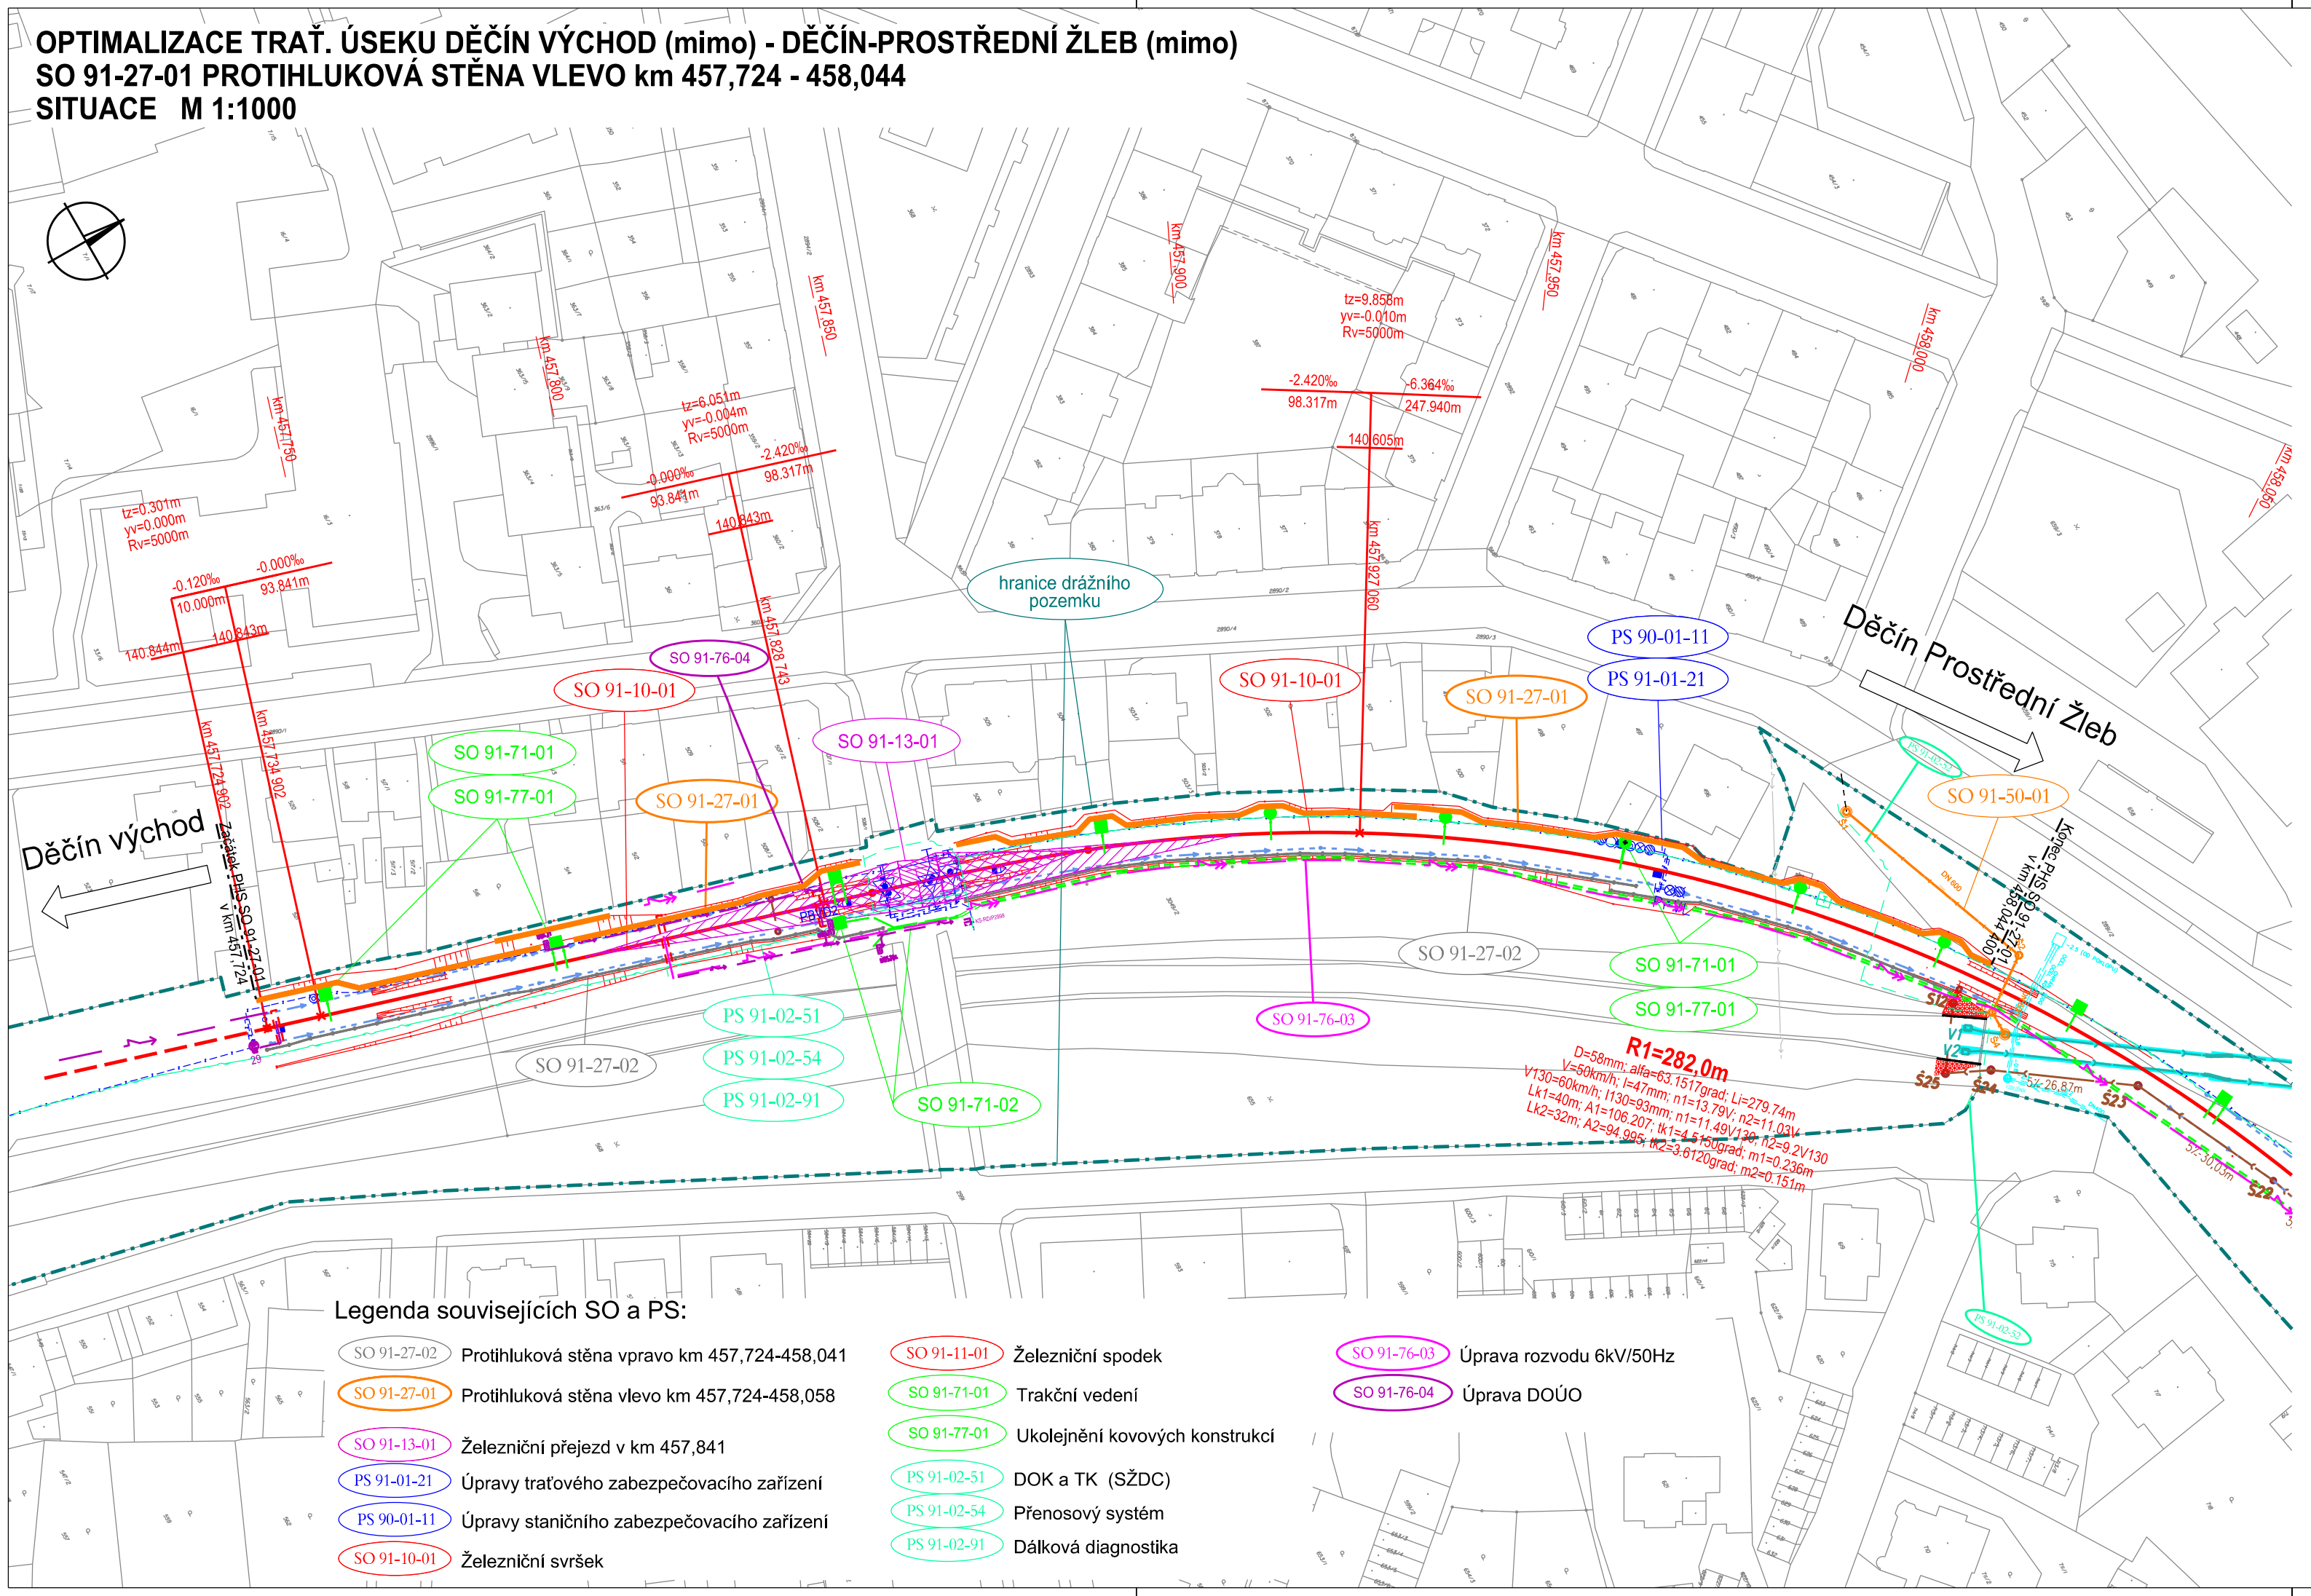
Děčín východ
Děčín Prostřední Žleb
hranice drážního pozemku
km 457,800
km 457,850
km 457,900
km 457,950
km 458,000
km 458,050
km 457,760
km 457,724,962
km 457,724,902
km 457,828,743
tz=6,051m
vv=-0,004m
Rv=5000m
tz=9,858m
vv=-0,010m
Rv=5000m
tz=0,301m
vv=0,000m
Rv=5000m
-0,120%
10,000m
-0,000%
93,841m
140,844m
140,843m
-2,420%
98,317m
-6,364%
247,940m
140,605m
SO 91-76-04
SO 91-10-01
SO 91-13-01
SO 91-71-01
SO 91-77-01
SO 91-27-01
SO 91-27-02
SO 91-76-03
PS 91-02-51
PS 91-02-54
PS 91-02-91
SO 91-71-02
PS 90-01-11
PS 91-01-21
SO 91-50-01
R1=282.0m
D=58mm; alfa=63.151?grad; Li=279.74m
V=60km/h; l=47mm; n1=13.79/l; n2=11.03/l
Li=40m; A1=106.207; lk1=4.519m; n1=9.2/V130
Lk2=32m; A2=94.995; lk2=3.612?grad; m1=0.236m
lk2=3.612?grad; m2=0.151m
PS 91-02-51 v km 457,724,902
SO 91-27-01 v km 457,724,962
Zaústění PS1
S25
S24
S23
S22
V1
V2
