



SO 91-13-01 ŽELEZNIČNÍ PŘEJEZD V KM 457,841
VÝKRES ZÁBRADLÍ
MĚŘÍTKO 1 : 20

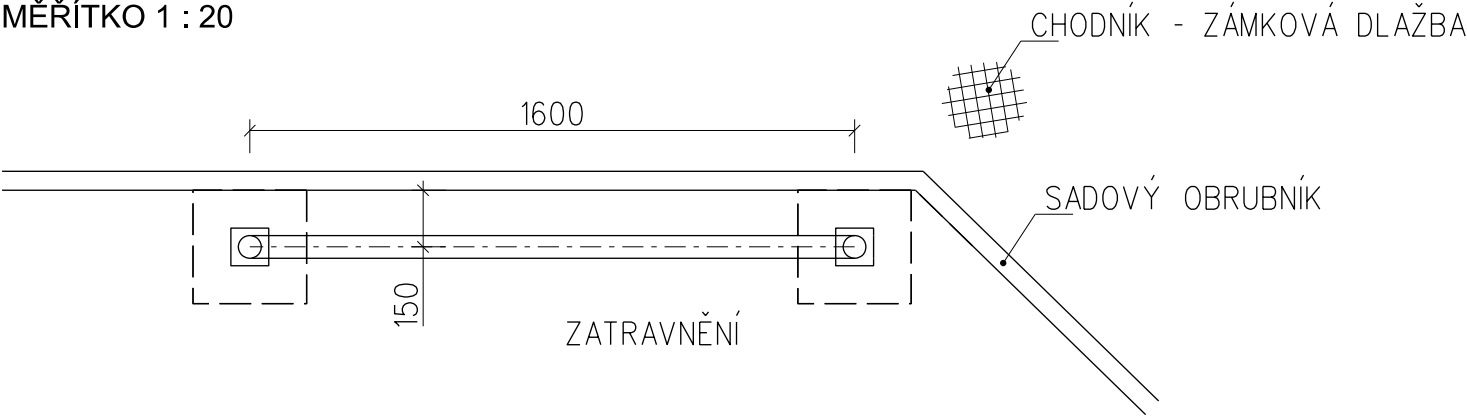

POHLED NA ZÁBRADLÍ

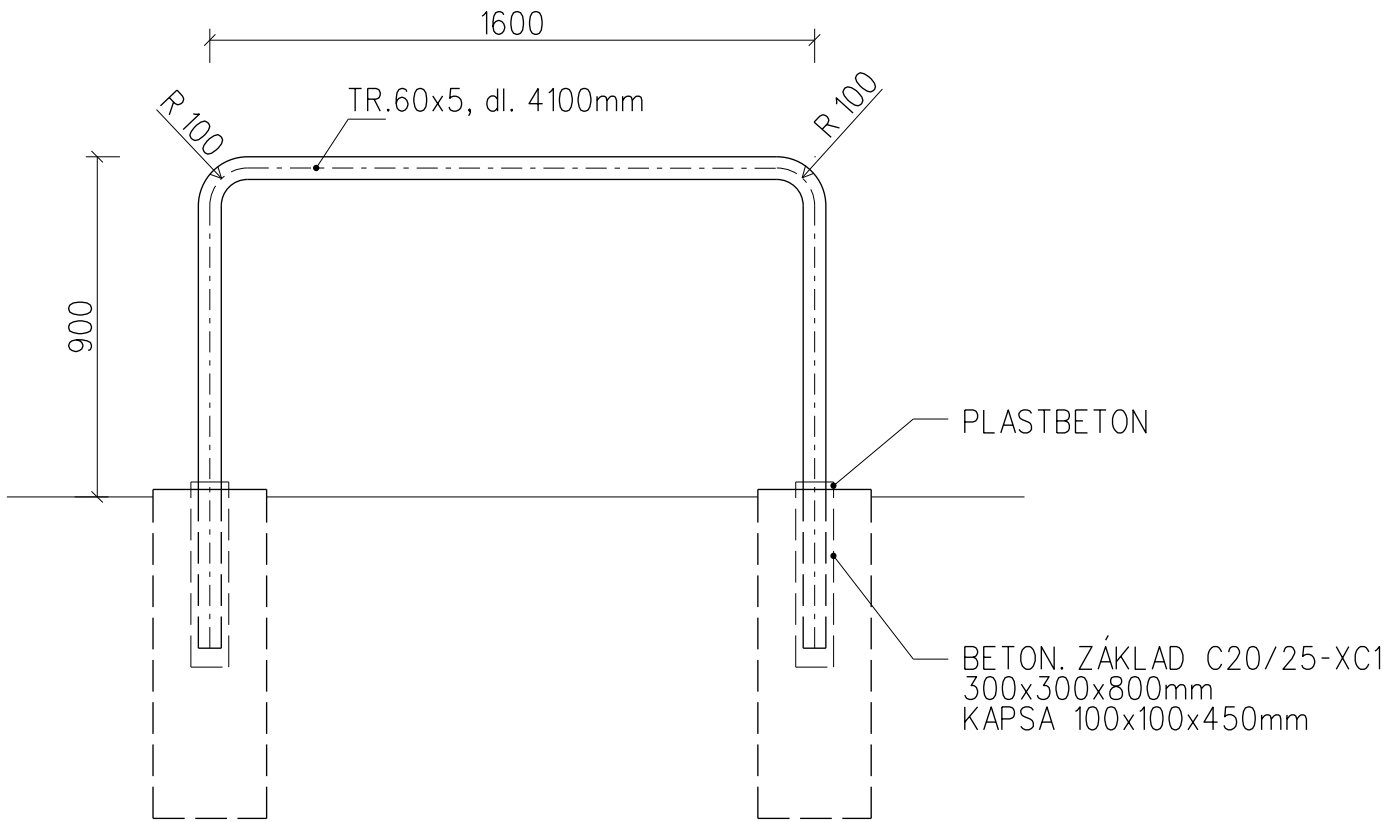

POZNÁMKY:
PROTIKOROZNÍ OCHRANA VIZ TECHNICKÁ ZPRÁVA

Autorizační razítko:

Číslo soupravy:

VÝŠKOVÝ SYSTÉM Bpv SOUŘADNICOVÝ SYSTÉM S-JTSK

Číslo změny:	Obsah změny:	Datum změny:
01	-	-
02	-	-
03	-	-

Objednatel:	Správa železniční dopravní cesty, s.o. Dlážděná 1003/7, 110 00 Praha 1
	Stavební správa západ Sokolovská 278/1955, 190 00 Praha 9

Zhotovitel: Účastníci Společnosti "SP + SEU Děčín - Prostřední Žleb DSP"
 

Zhotovitel části:	SUDOP PRAHA a.s. Olšanská 1a, 130 80 Praha 3 tel.: +420 267 094 111 e-mail: praha@sudop.cz	Hlavní inženýr projektu: ING. MARTIN VLASÁK
		Garant profese: -

Středisko: PROJEKTOVÉ STŘEDISKO ÚSTÍ NAD LABEM			
Vedoucí střediska: ING. MIROSLAV VÁŇA	Odpovědný projektant SO, IO, PS: ING. LUKÁŠ ČERNÝ	Vypracoval: ING. LUKÁŠ ČERNÝ	Kontroloval: ING. DAVID DEMO

Název akce: OPTIMALIZACE TRATĚ. ÚSEKU DĚČÍN VÝCHOD (mimo) - DĚČÍN-PROSTŘEDNÍ ŽLEB (mimo)	Číslo smlouvy: 18-342.209
	Projektový stupeň: DSP+PDPS
Část: ŽELEZNIČNÍ PŘEJEZDY	Datum: 12/2019
SO 91-13-01 ŽELEZNIČNÍ PŘEJEZD KM 457,841	Číslo části: D.2.1.3
Název přílohy: VÝKRES ZÁBRADLÍ	Měřítko: 1:20 / 1:5
	Počet formátů: 4xA4
	Číslo přílohy: 007