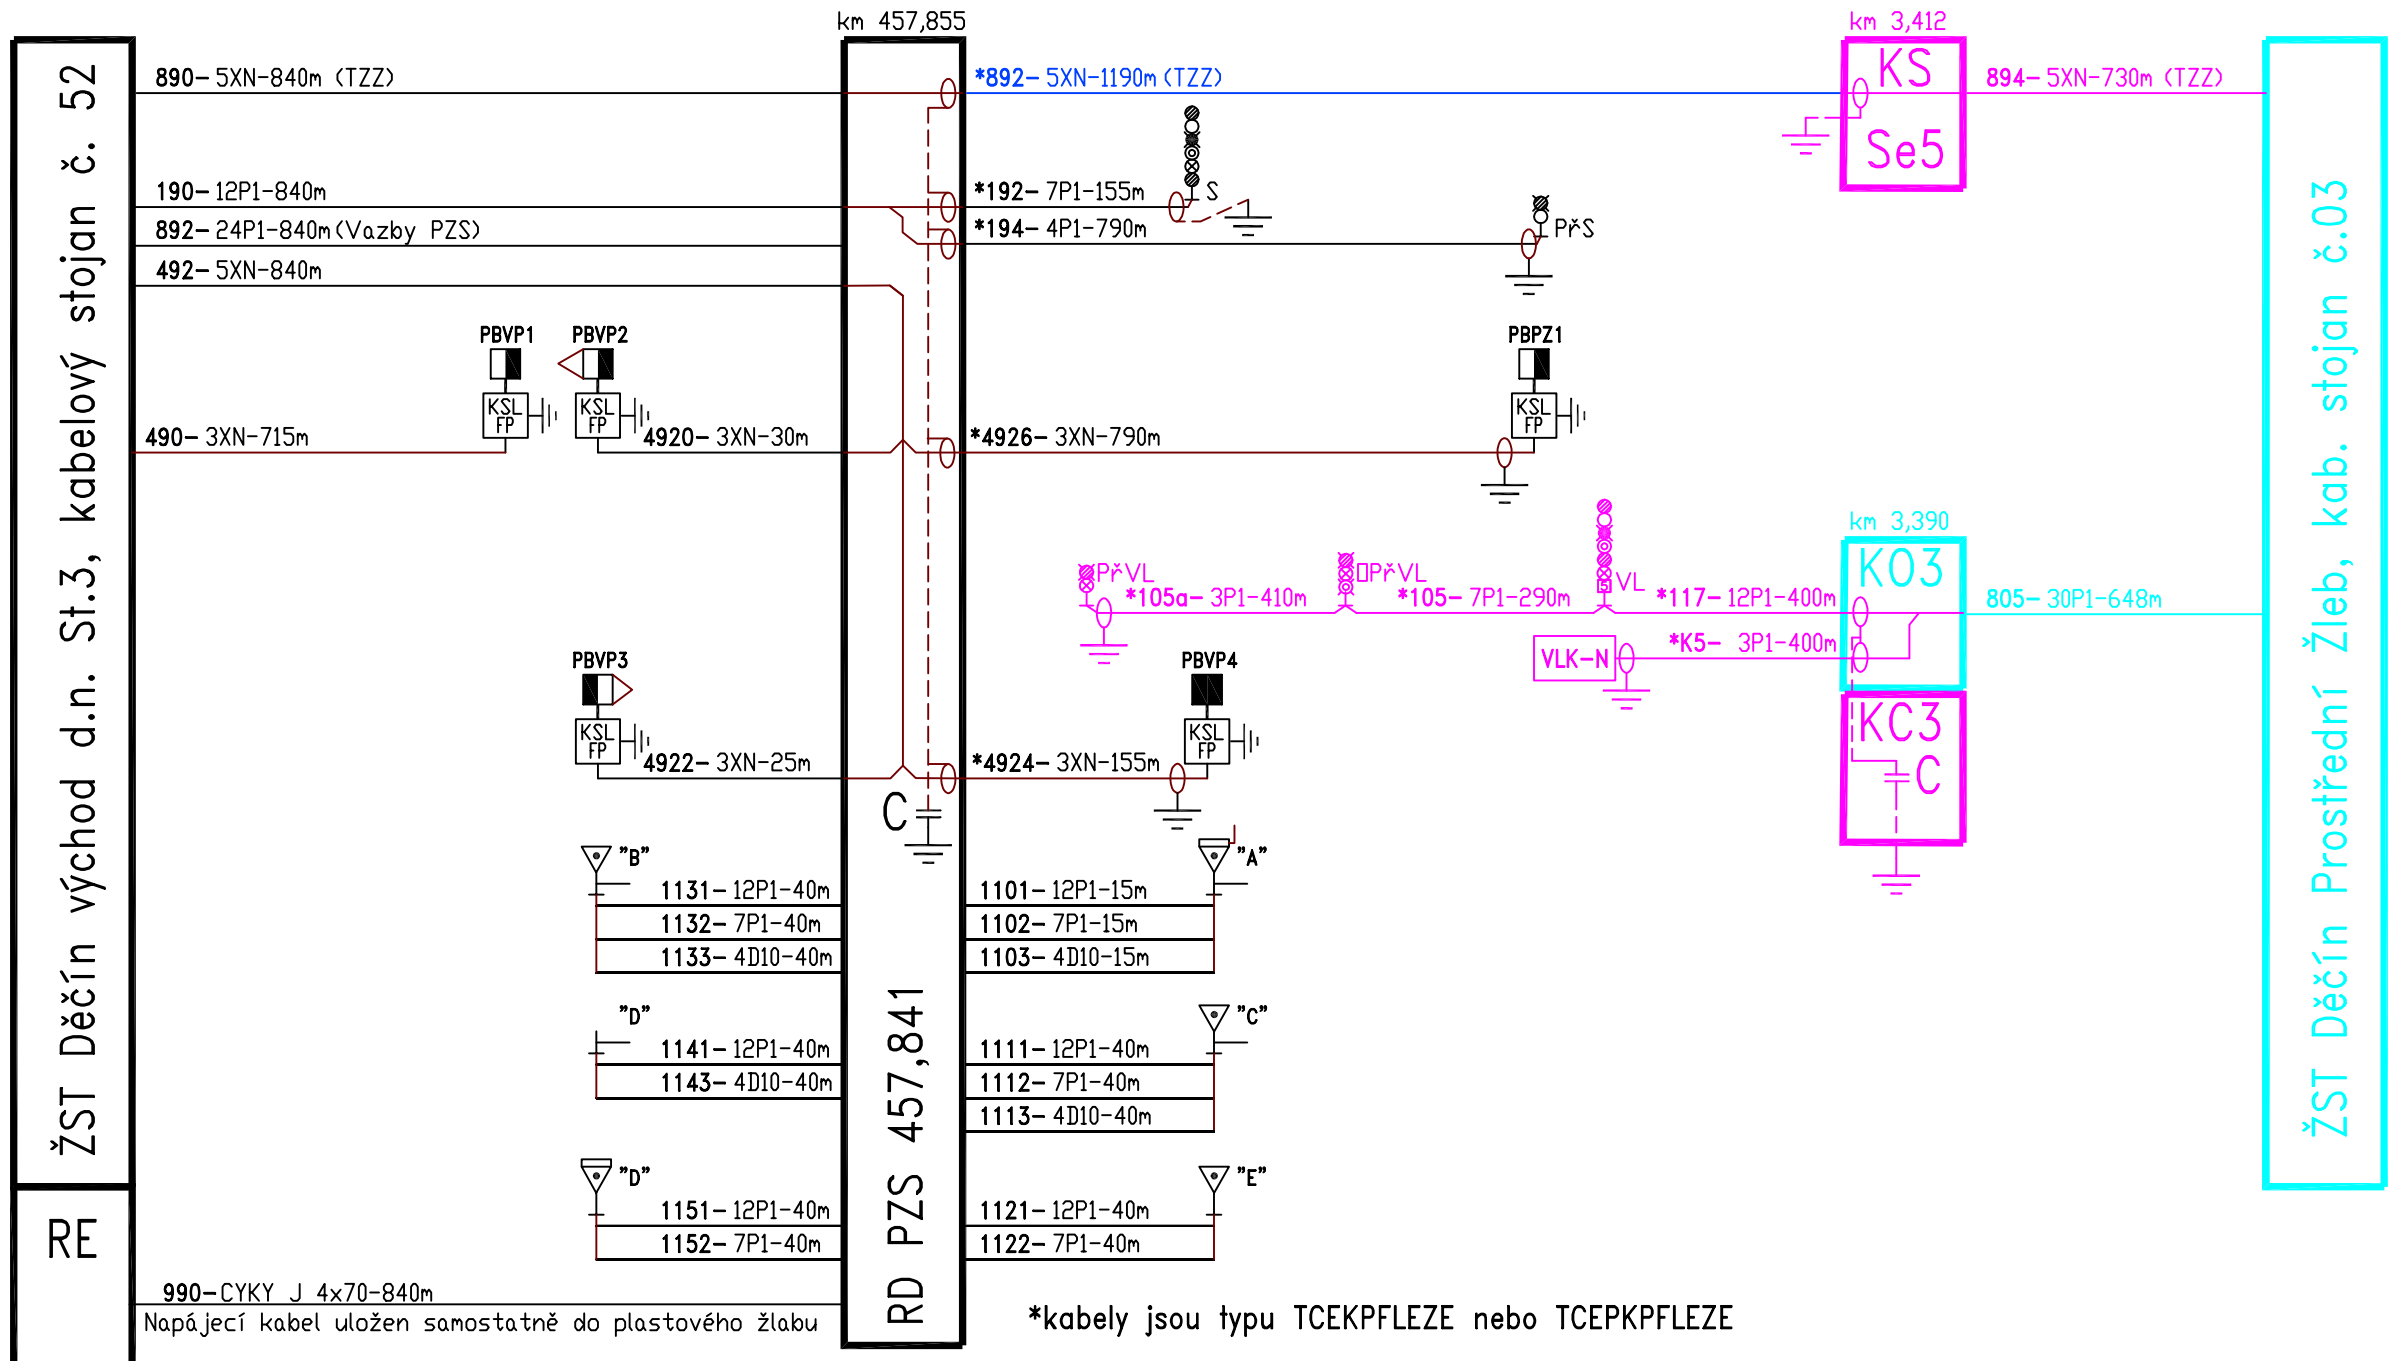

*kabely jsou typu TCEKPFLEZE nebo TCEPKPFLEZE

ostatní kabely jsou typu TCEKPFLE nebo TCEPKPFLE

PS 92-01-11 ŽST Děčín Prostřední Žleb

Stávající kabelizace ŽST Děčín Prostřední Žleb

PS 91-01-21 ŽST Děčín východ - Děčín Prostřední Žleb

ČÁST D.1.1

VÝŠKOVÝ SYSTÉM Bpv — SOUŘADNICOVÝ SYSTÉM S-JTSK

Číslo změny:	Obsah změny:	Datum změny:
01	-	-
02	-	-
03	-	-

Objednatel:
SPRÁVA ŽELEZNIČNÍ DOPRAVNÍ CESTY
Správa železniční dopravní cesty, s.o.
Dlážděná 1003/7, 110 00 Praha 1
Stavební správa západ
Sokolovská 278/1955, 190 00 Praha 9

Zhotovitel: Účastnici Společnosti "SP + SEU Děčín - Prostřední Žleb DSP"
SUDOP PRAHA SUDOP EU

Zhotovitel části:
Stosmol
STOSMOL, s.r.o.
U Cukrovaru 509/4
400 07 Ústín.L.
tel.: +420 725 881 561
email: info@stosmol.cz

Hlavní inženýr projektu: ING. MARTIN VLASÁK
Garant profese: ING. JIŘÍ ŠTOLBA

Zhotovitel části:

Vedoucí střediska:	Odpovědný projektant SO, IO, PS:	Vypracoval:	Kontroloval:
ING. JIŘÍ ŠTOLBA	MARTIN RYNDA	MARTIN RYNDA	MARTIN RYNDA

Název akce:
OPTIMALIZACE TRAŤ. ÚSEKU DĚČÍN VÝCHOD (mimo) - DĚČÍN-PROSTŘEDNÍ ŽLEB (mimo)

Číslo smlouvy: 18-342.209
Projektový stupeň: PDPS

Část:
ŽELEZNIČNÍ ZABEZPEČOVACÍ ZAŘÍZENÍ
PS 90-01-11 ŽST DĚČÍN VÝCHOD, ÚPRAVY STANIČNÍHO ZABEZPEČOVACÍHO ZAŘÍZENÍ

Datum: 12/2019
Číslo části: D.1.1.1.1.2

Název přílohy:
KABELOVÉ SCHÉMA

Měřítko: -
Počet formátů: 3xA4
Číslo přílohy: 0900

DOKUMENT LZE UŽÍVAT POUZE VE SMYSLU PŘÍSLUŠNÉ SMLOUVY O DÍLO, ŽÁDNÁ JEHO ČÁST NEMŮŽE BÝT DLE ZÁKONA Č.121/2000 Sb, KOPÍROVÁNA NEBO JINÝM ZPŮSOBEM ROZŠIŘOVÁNA BEZ SOUHLASU SUDOP PRAHA a.s.