DĚČÍN VÝCHOD (MIMO) – DĚČÍN–PROSTŘEDNÍ ŽLEB (MIMO)

PŘEHLEDOVÉ SCHÉMA SDĚLOVACÍ KABELIZACE ČD-T

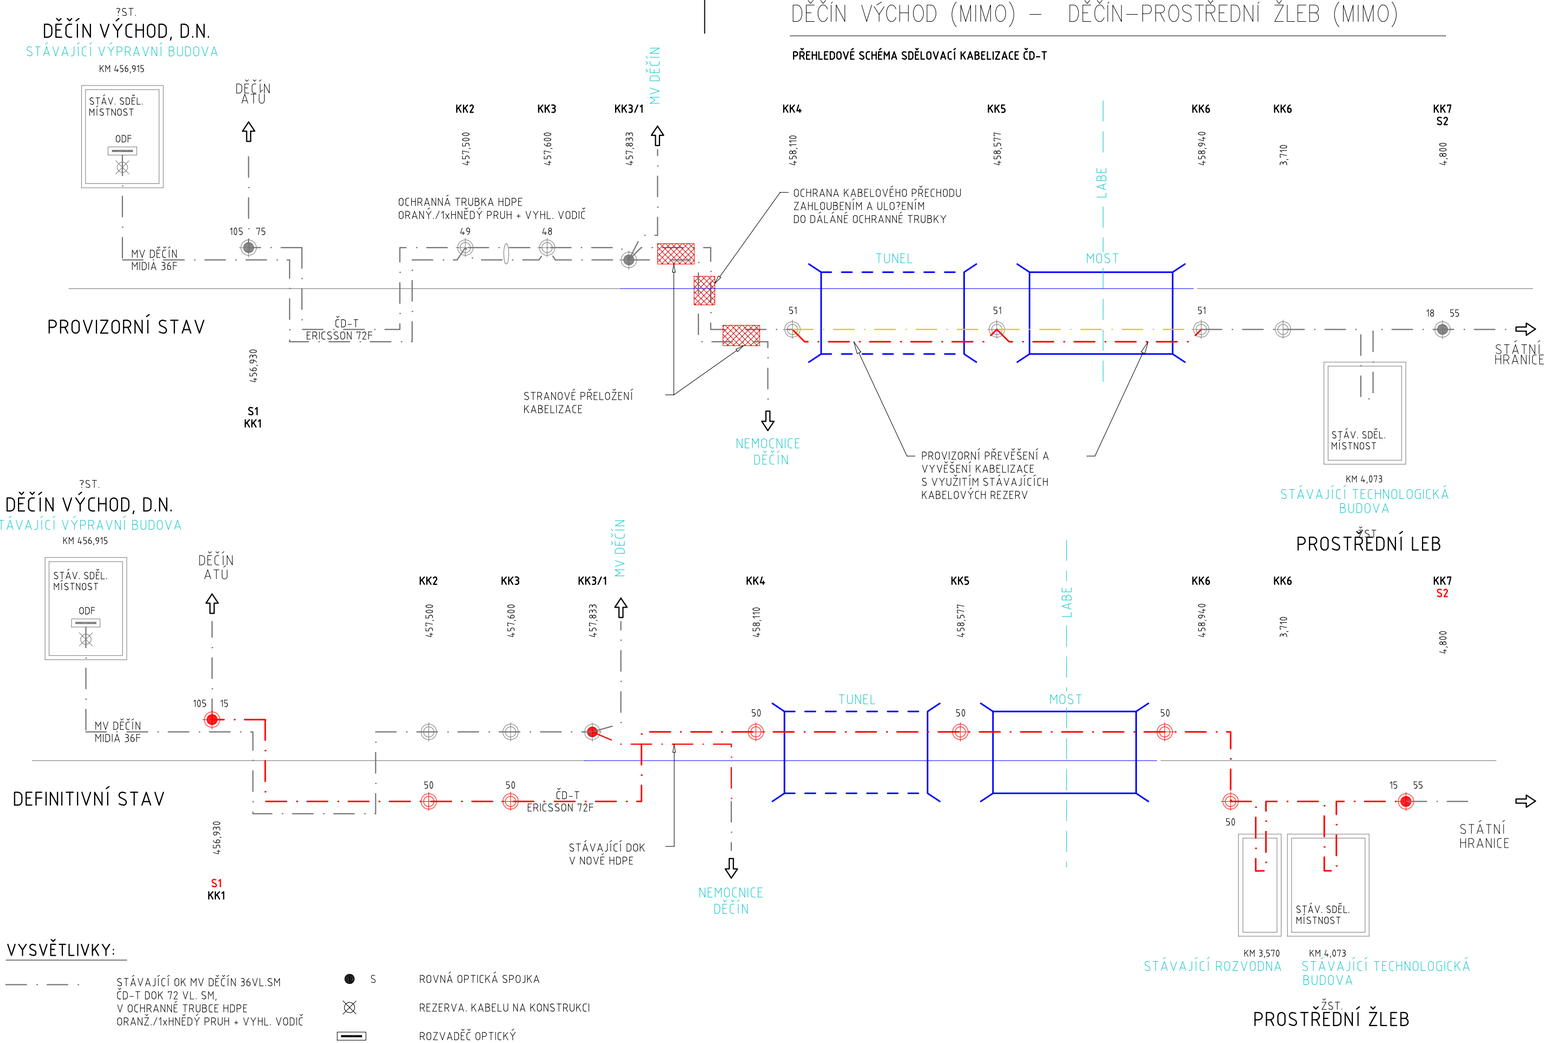

VYSVĚTLIVKY:

STÁVAJÍCÍ OK MV DĚČÍN 36VL.SM
ČD-T DOK 72 VL. SM,
V OCHRANNÉ TRUBCE HDPE
ORANŽ./1xHNĚDÝ PRUH + VYHL. VODIČ

ČD-T OK 72 VL.SM
V OCHRANNÉ TRUBCE HDPE
ORANŽ./1xHNĚDÝ PRUH + VYHL.VODIČ

KK PODZEMNÍ PŘÍSTUPOVÁ KOMORA S PLASTOVÝM VÍKEM – (REZERVA, SPOJKA)

S ROVNÁ OPTICKÁ SPOJKA

REZERVA. KABELU NA KONSTRUKCI

ODF ROZVADĚČ OPTICKÝ

ŠEDÁ – ZAŘÍZENÍ STÁVAJÍCÍ

ČERVENÁ – ZAŘÍZENÍ VYBUDOVANÁ NEBO PŘEMISŤOVANÁ V RÁMCI TOHOTO PS

MODŘÁ – ZAŘÍZENÍ VYBUDOVANÁ V RÁMCI JINÝCH PS NEBO SO

ZELENÁ – ZAŘÍZENÍ VYBUDOVANÁ V RÁMCI JINÝCH STAVEB NEBO ETAP VÝSTAVBY

ŽLUTÁ – ZAŘÍZENÍ DEMONTOVANÉ

ČÁST D.1.2

VÝŠKOVÝ SYSTÉM Bpv — SOUŘADNICOVÝ SYSTÉM S-JTSK

Číslo změny:	Obsah změny:	Datum změny:
01	-	-
02	-	-
03	-	-

Objednatel:
SPRÁVA ŽELEZNIČNÍ DOPRAVNÍ CESTY
Správa železniční dopravní cesty, s.o.
Dlážděná 1003/7, 110 00 Praha 1
Stavební správa západ
Sokolovská 278/1955, 190 00 Praha 9

Zhotovitel: Účastníci Společnosti "SP + SEU Děčín - Prostřední Žleb DSP"
SUDOP PRAHA SUDOP EU

Zhotovitel části:
Stosmol
STOSMOL, s.r.o.
U Cukrovaru 509/4
400 07 Ústí n.L.
tel.: +420 725 881 561
email: info@stosmol.cz

Hlavní inženýr projektu: ING. MARTIN VLASÁK
Garant profese: ING. JIŘÍ ŠTOLBA

Zhotovitel části:

Vedoucí střediska:	Odpovědný projektant SO, IO, PS:	Vypracoval:	Kontroloval:
ING. JIŘÍ ŠTOLBA	MICHAL SLIVA	MICHAL SLIVA	ING. JIŘÍ ŠTOLBA

Název akce:
OPTIMALIZACE TRAŤ. ÚSEKU DĚČÍN VÝCHOD (mimo) - DĚČÍN-PROSTŘEDNÍ ŽLEB (mimo)

Číslo smlouvy: 18-342.209
Projektový stupeň: DSP+PDPS
Datum: 12/2019
Číslo části: D.1.2.1

Část:
ŽELEZNIČNÍ SDĚLOVACÍ ZAŘÍZENÍ
PS 91-02-52 Děčín východ-Děčín Prostřední Žleb,
úpravy kabelu DOK ČD-Telematika

Název přílohy:
PŘEHLEDOVÁ SCHÉMA SDĚLOVACÍ KABELIZACE ČD-T

Měřítko: -
Počet formátů: 3xA4
Číslo přílohy: 008

DOKUMENT LZE UŽÍVAT POUZE VE SMYSLU PŘÍSLUŠNÉ SMLOUVY O DÍLO. ŽÁDNÁ JEHO ČÁST NEMŮŽE BÝT DLE ZÁKONA Č.121/2000 Sb. KOPÍROVÁNA NEBO JINÝM ZPŮSOBEM ROZŠIŘOVÁNA BEZ SOUHLASU SUDOP PRAHA a.s.