SO 91-10-01 ŽELEZNIČNÍ SVRŠEK
SO 91-11-01 ŽELEZNIČNÍ SPODEK
DETAILY ODVODNĚNÍ - ZPŮSOB ODVODENÍ VODY DO ODVODNĚNÍ LOUBSKÉ TRATI
MĚŘÍTKO 1:100

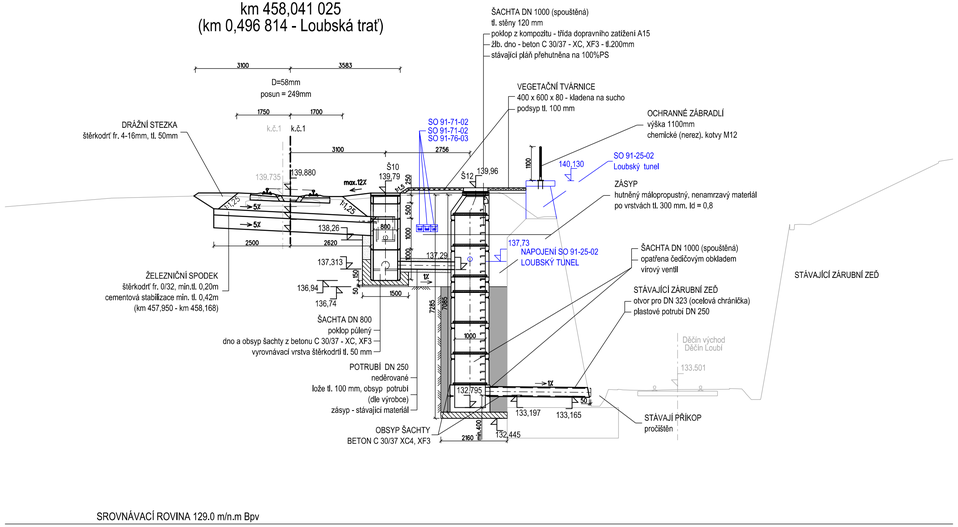

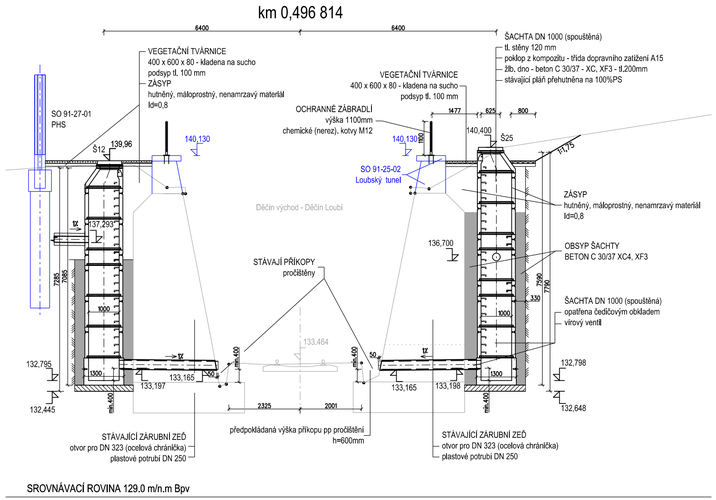

Autorizační razítko:

Číslo soupravy:

VÝŠKOVÝ SYSTÉM Bpv — SOUŘADNICOVÝ SYSTÉM S-JTSK

Číslo změny:	Obsah změny:	Datum změny:
01	-	-
02	-	-
03	-	-

Objednatel:
SPRÁVA ŽELEZNIČNÍ DOPRAVNÍ CESTY
Správa železniční dopravní cesty, s.o.
Dlážděná 1003/7, 110 00 Praha 1
Stavební správa západ
Sokolovská 278/1955, 190 00 Praha 9

Zhotovitel: Účastníci Společnosti "SP + SEU Děčín - Prostřední Žleb DSP"
SUDOP PRAHA
SUDOP EU

Zhotovitel části:
SUDOP EU
SUDOP EU a.s.
Olšanská 1a, 130 80 Praha 3
tel.: +420 267 094 305
e-mail: info@sudopeu.cz

Hlavní inženýr projektu:
ING. MARTIN VLASÁK
Garant profese:
-

Středisko:
PROJEKTOVÉ STŘEDISKO ÚSTÍ NAD LABEM

Vedoucí střediska:	Odpovědný projektant SO, IO, PS:	Vypracoval:	Kontroloval:
ING, MIROSLAV VAŇA	ING, DAVID DEMO	ING, DAVID DEMO	Bc, JAN TAŠKE

Název akce:
OPTIMALIZACE TRAŤ. ÚSEKU DĚČÍN VÝCHOD (mimo) - DĚČÍN-PROSTŘEDNÍ ŽLEB (mimo)

Číslo smlouvy: 18-342.209
Projektový stupeň: DSP+PDPS

Část:
ŽELEZNIČNÍ SVRŠEK A SPODEK
SO 91-10-01 Děčín východ - Děčín Prostřední Žleb, železniční svršek
SO 91-11-01 Děčín východ - Děčín Prostřední Žleb, železniční spodek

Datum: 12/2019
Číslo části: D.2.1.1.1

Název přílohy:
DETAILY ODVODNĚNÍ
ZPŮSOB ODVEDENÍ VODY Z DC TRATI DO ODVODNĚNÍ LOUBSKÉ TRATI

Měřítko: 1:100
Počet formátů: 3xA4
Číslo přílohy: **11.2**

DOKUMENT LZE UŽÍVAT POUZE VE SMYSLU PŘÍSLUŠNÉ SMLOUVY O DÍLO. ZÁDNÁ JEHO ČÁST NEMŮŽE BÝT DLE ZÁKONA č.121/2000 Sb. KOPÍROVÁNA NEBO JINÝM ZPŮSOBEM ROZMNOŽOVÁNA BEZ SOUHLASU SUDOP PRAHA a.s.