


SO 91-11-02 DĚČÍN VÝCHOD - DĚČÍN PROSTŘEDNÍ ŽLEB,
ŽEL. SPODEK - SVODNÉ POTRUBÍ DĚČÍNSKÝ TUNEL
PODÉLNÝ ŘEZ SVODNÝM POTRUBÍM
MĚŘÍTKO 1:100

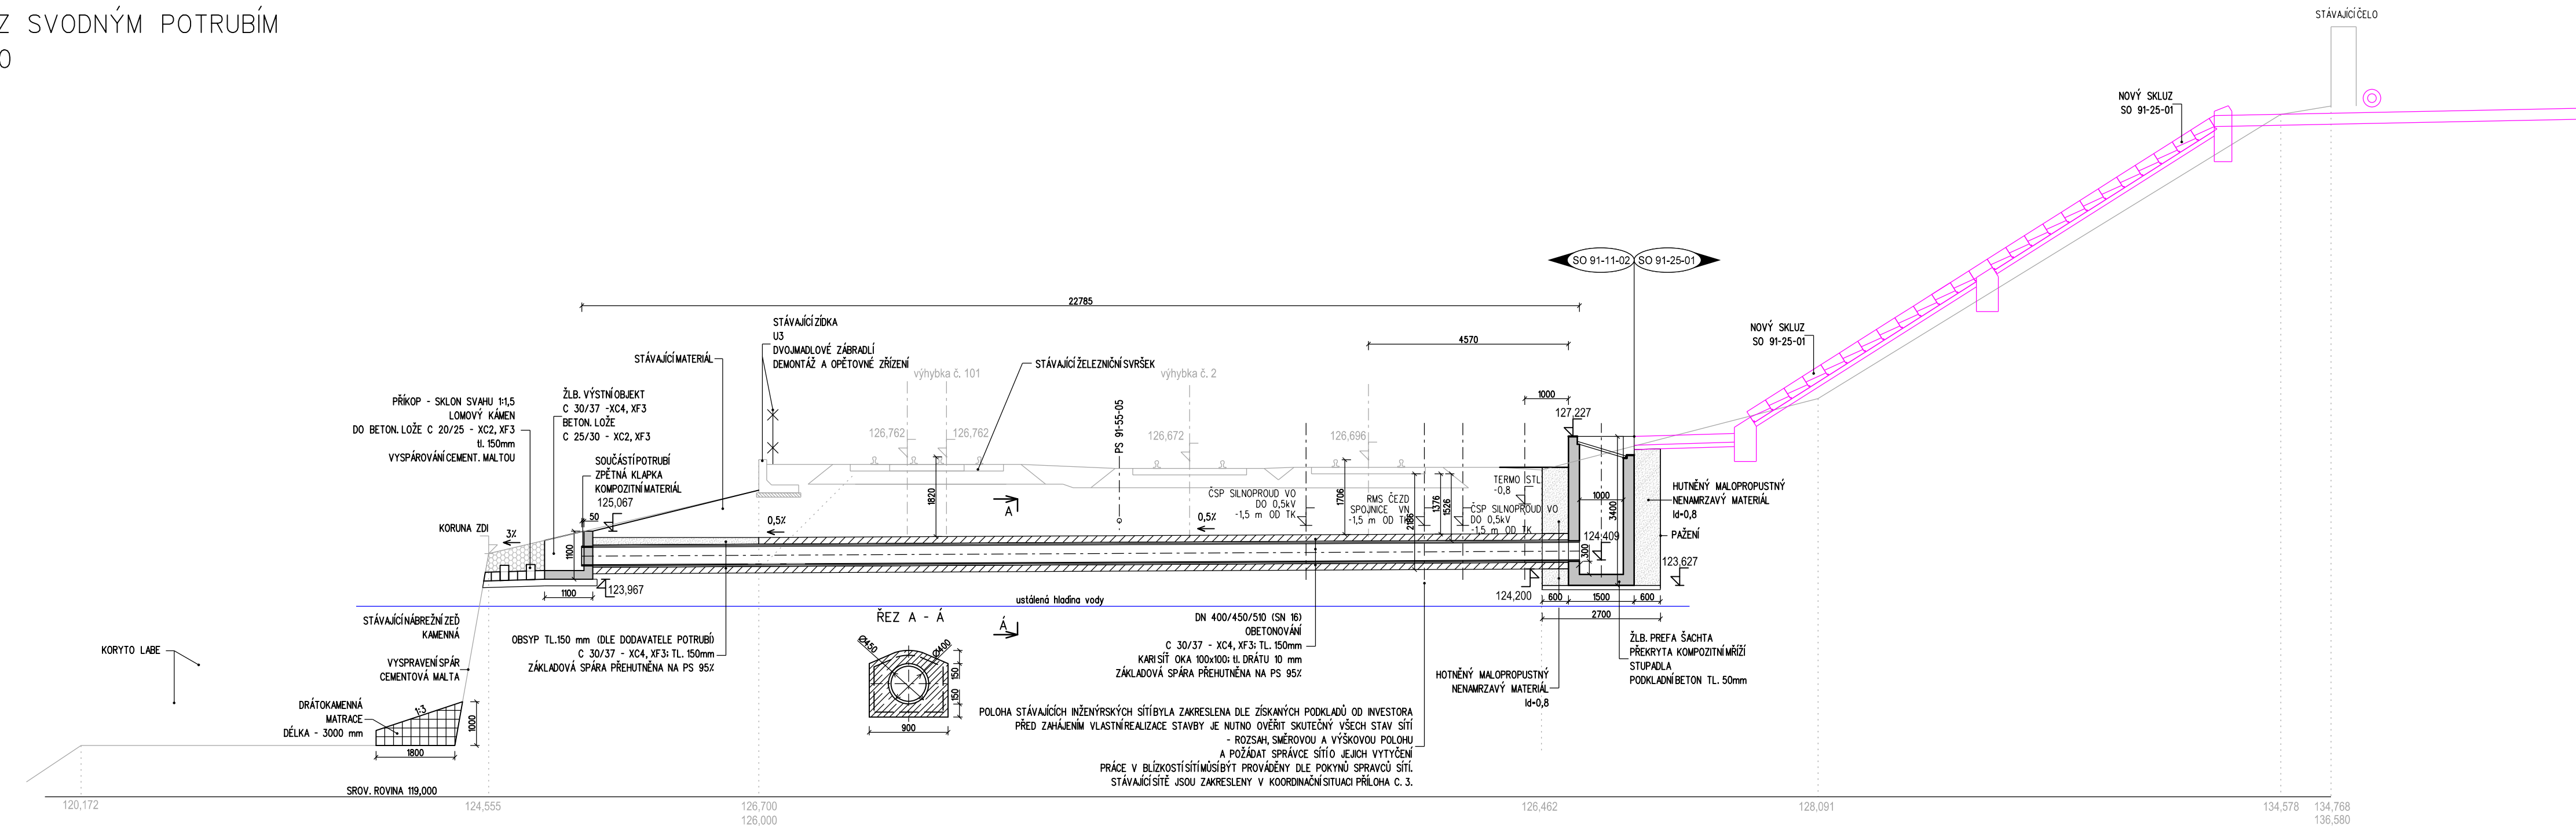


KAPACITA POTRUB






DN	KRUHOVÁ PEVNOST	PODÉLNÝ SKLON	Q75 (l/s)	V75 (m/s)
400	SN 16	5‰	192,84	1,910

POZNÁMKA:

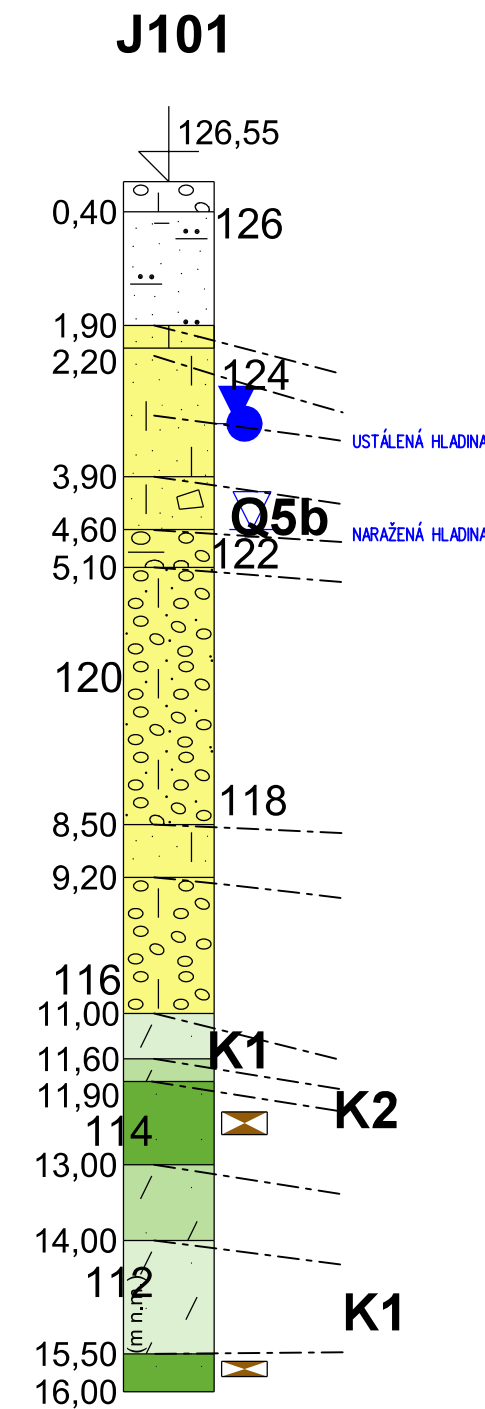PO SKONČENÍ VÝKOPÝCH PRACÍ BUDE PROVEDENO ZHODNOCENÍ ZÁKLADOVÉ SPÁRY POD POTRUBÍM, ŠACHTOU, VÝÚS (PŘED VLASTNÍM PŘEHUTNĚNÍM PS 95%)
V ROZPOČTU JE UVAŽOVÁNO S PŘÍPADNOU VÝMĚNOU MATERIÁLU TL. 200 mm, NA ŠÍŘKU 1100 mm

J101 ČSN 73 6133 Zařazení K/U		
G4/GMY	UL	
S3/S-FY	SU	
F3/MS	M	
S4/SM	M-T	
Cb	UL	
G5/GC	M	
G3/G-F	UL	
S4/SM	T	
G4/GM	T	
R6/GM	UL	
R5	-	
R4/R3	-	
R5	-	
R6/SM	UL	
R4	-	



VÝŠKOVÝ SYSTÉM Bp		SOUŘADNICOVÝ SYSTÉM S-JT5	
Číslo změny:	Obsah změny:	Datum změny:	
01	-	-	
02	-	-	
03	-	-	
Objednatel:  SPRÁVA ŽELEZNIČNÍ DOPRAVNÍ CESTY		Správa železniční dopravní cesty, s.o. Dlážděná 1003/7, 110 00 Praha 1 Stavební správa západ Sokolovská 278/1955, 190 00 Praha 9	
Zhotovitel: Účastníci Společnosti "SP + SEU Děčín - Prostřední Žleb DSP"			
 			
Zhotovitel částí: 		Hlavní inženýr projektu: SUDOP EU a.s. Olšanská 1a, 130 80 Praha 3 tel.: +420 267 094 305 e-mail: info@sudopeu.cz ING. MARTIN VLAŠÁK Garant profese: -	
Středisko: PROJEKTOVÉ STŘEDISKO ÚSTÍ NAD LABEM			
Vedoucí střediska:  ING. MIROSLAV VÁŇA	Odpovědný projektant SO, IO, PS:  ING. DAVID DEMO	Vypracoval:  ING. DAVID DEMO	Kontroloval:  Bc. JAN TAŠKE
Název akce: OPTIMALIZACE TRATĚ ÚSEKU DĚČÍN VÝCHOD (mimo) - DĚČÍN-PROSTŘEDNÍ ŽLEB (mimo)		Číslo smlouvy: 18-342.209	
Část: ŽELEZNIČNÍ SVRŠEK A SPODEK SO 91-11-02 DĚČÍN VÝCHOD - DĚČÍN PROSTŘEDNÍ ŽLEB, ŽEL. SPODEK - SVODNÉ POTRUBÍ DĚČÍNSKÝ TUNEL		Projektový stupeň: DSP+PDPS Datum: 12/2019 Číslo části: D.2.1.1.3	
Název přílohy:		Měřítka: 1:100	Počet formátů: 4x A4
PODÉLNÝ ŘEZ SVODNÝM POTRUBÍM		Číslo přílohy: 4	

DOKUMENT LZE UŽÍVAT POUZE VE SMYSLU PŘÍSLUŠNÉ SMLOUVY O DÍLO. ŽÁDNÁ JEHO ČÁST NEMŮŽE BÝT DLE ZÁKONA č.121/2000 Sb. KOPÍROVÁNA NEBO JINÝM ZPŮSOBEM ROZŠÍŘOVÁNA. BEZ SOUHLASU SUDOP PRAHA a.s.