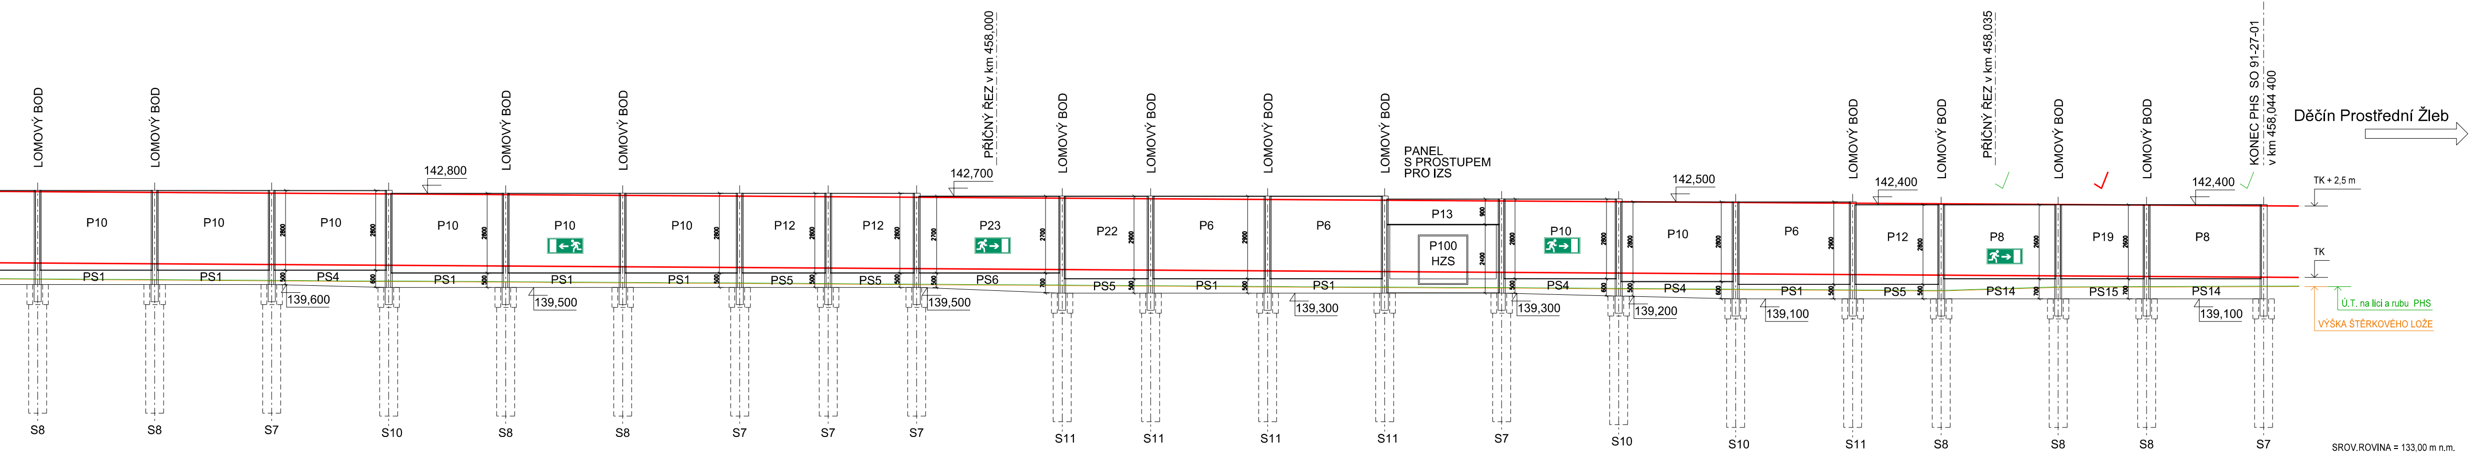
LOMOVÝ BOD
LOMOVÝ BOD
142,800
LOMOVÝ BOD
LOMOVÝ BOD
PŘÍČNÝ ŘEZ v km 458,000
142,700
LOMOVÝ BOD
LOMOVÝ BOD
LOMOVÝ BOD
LOMOVÝ BOD
PANEL
S PROSTUPEM
PRO IZS
142,500
LOMOVÝ BOD
142,400
LOMOVÝ BOD
PŘÍČNÝ ŘEZ v km 458,035
LOMOVÝ BOD
LOMOVÝ BOD
142,400
KONEC PHS SO 91-27-01
v km 458,044 400
Děčín Prostřední Žleb
TK + 2,5 m
TK
Ú.T. na líci a rubu PHS
VÝŠKA ŠTĚRKOVÉHO LOŽE
SROV.ROVINA = 133,00 m n.m.
P10
P10
P10
P10
P10
P10
P12
P12
P23
P22
P6
P6
P13
P100
HZS
P10
P10
P6
P12
P8
P19
P8
PS1
PS1
PS4
PS1
PS1
PS1
PS5
PS5
PS6
PS5
PS1
PS1
PS4
PS4
PS1
PS5
PS14
PS15
PS14
139,600
139,500
139,500
139,300
139,300
139,200
139,100
139,100
S8
S8
S7
S10
S8
S8
S7
S7
S7
S11
S11
S11
S11
S7
S10
S10
S11
S8
S8
S8
S7

ČÍSELNÉ OZNAČENÍ SLOUPKU	63		64		65		66		67		68		69		70		71		72		73		74		75		76		77		78		79		80		81		82		83
DÉLKA BETON.SLOUPKU C30/37-XF4 (mm)	3900		3900		3900		4000		3900		3900		3900		3900		3900		4000		4000		4000		4000		3900		4000		4000		4000		3900		3900		3900		3900
CELKOVÁ VÝŠKA PHS VČ. SOKLU (mm)		3300		3300		3300/3400		3300		3300		3300		3300		3300		3200/3400		3400		3400		3400		3300		3300/3400		3300/3400		3400		3300		3300		3300		3300	
VRCHNÍ LÍC VRTANÉ PILOTY (m n.m.)	139,600		139,600		139,600		139,500		139,500		139,500		139,500		139,500		139,500		139,300		139,300		139,300		139,300		139,300		139,200		139,100		139,100		139,100		139,100		139,100		139,100
DÉLKA PILOTY (mm)	4500		4500		4500		4500		4500		4500		4500		4500		4500		4500		4500		4500		4500		4500		4500		4500		4500		4500		4500		4500		4500

POZNÁMKY:

1. ČÍSELNÉ OZNAČENÍ SLOUPKU JE SHODNÉ S VYTYČOVACÍM VÝKRESEM A PŮDORYSEM

2. ÚNIKOVÉ ZNAČENÍ MUSÍ SPLŇOVAT ČSN ISO 3864-1 AŽ 4 (FOTOMETRICKÉ) A ČSN ISO 7010 (DESIGNOVÉ). ÚNIKOVÉ ZNAČENÍ SE UMISŤUJE NEJVÝŠE PO 20 METRECH A SMĚROVÁNÍ ÚNIKU BUDE VŽDY K NEJBLIŽŠÍMU ÚNIKOVÉMU VÝCHODU V PHS S ROZMĚREM ÚNIKOVÝCH TABULEK 400 x 200 MM (VIZ METODICKÝ POKYN SŽDC NA PHS A VALY, ZMĚNA Č.1-2015)

3. POLE S PRŮCHODEM PRO ZÁSAH IZS BUDE OZNAČENO UMÍSTĚNÍM 3 KS ODRAZEK NAD SEBOU NA SLOUPCÍCH PO OBOU STRANÁCH PROSTUPNÉHO POLE POUZE Z VNĚJŠÍ STRANY PHS PRO JEJICH SNADNOU IDENTIFIKACI 24 H DENNĚ

4. VÝKRES ZOBRAZUJE ROZVINUTÝ POHLED LÍCE STĚNY (POHLED OD KOLEJE)

5. ZPĚTNÝ ZÁSYP NA RUBU PHS BUDE PROVEDEN TAK, ABY BYL ASPOŇ 200 MM POD SPODNÍ HRANOU ABSORPČNÍCH PROTIHLUKOVÝCH PANELŮ A ABY ZATÍŽENÍ ATYPICKÝCH SOKLOVÝCH PANELŮ ZÁSYPEM BYLO DO MAX. VÝŠE 1 M.

6. MATERIÁLOVÉ ŘEŠENÍ ABSORPČNÍCH PANELŮ PHS BUDE URČENO V PRŮBĚHU VÝBEROVÉHO ŘÍZENÍ. PRVKY PROTIHLUKOVÝCH STĚN MUSÍ BÝT ROZMĚROVĚ STÁLÉ A SPLŇOVAT POŽADAVKY NA FUNKČNOST STĚNY Z HLEDISKA ZÁVĚRŮ AKUSTICKÉ STUDIE, ŽIVOTNOSTI, MINIMALIZACI ÚDRŽBY POVRCHOVÉ ÚPRAVY A ESTETIČNOSTI VZHLEDU. POUŽITÉ PANELY MUSÍ ZARUČOVAT DOSTATEČNOU NEPRŮZVUČNOST, POŽÁRNÍ ODOLNOST A OBOUSTRANNOU POHLTIVOST V KATEGORII A3 (-8dB) DLE ČSN EN 1738-1. V NÁVRHU PHS PRO ÚČELY ZPRACOVÁNÍ PROJEKTOVÉ DOKUMENTACE A ROZPOČTU STAVBY SE POČÍTALO S BETONOVÝMI VÝROBKY

VÝŠKOVÝ SYSTÉM Bpv
SOUŘADNICOVÝ SYSTÉM S-JTSK

Číslo změny:	Obsah změny:	Datum změny:
01	-	-
02	-	-
03	-	-

Objednatel:
SPRÁVA ŽELEZNIČNÍ DOPRAVNÍ CESTY

Správa železniční dopravní cesty, s.o.
Dlážděná 1003/7, 110 00 Praha 1

Stavební správa západ
Sokolovská 278/1955, 190 00 Praha 9

Zhotovitel: Účastníci Společnosti "SP + SEU Děčín - Prostřední Žleb DSP"
SUDOP PRAHA
SUDOP EU

Zhotovitel části:
SUDOP EU

SUDOP EU a.s.
Olšanská 1a, 130 80 Praha 3
tel.: +420 267 094 305
e-mail: info@sudopeu.cz

Hlavní inženýr projektu: ING. MARTIN VLASÁK
Garant profese: -

Středisko:
PROJEKTOVÉ STŘEDISKO ÚSTÍ NAD LABEM

Vedoucí střediska:	Odpovědný projektant SO, IO, PS:	Vypracoval:	Kontroloval:
ING. MIROSLAV VÁŇA	ING. JANA PTÁČKOVÁ	MENG. LJUDMILA MATOUŠOVÁ	ING. JANA PTÁČKOVÁ

Název akce:
OPTIMALIZACE TRAŤ. ÚSEKU DĚČÍN VÝCHOD (mimo) - DĚČÍN-PROSTŘEDNÍ ŽLEB (mimo)

Číslo smlouvy: 18-342.209
Projektový stupeň: DSP+PDPS

Část:
PROTIHLUKOVÉ OBJEKTY
SO 91-27-01 Děčín východ - Děčín Prostřední Žleb,
protihluková stěna vlevo km 457,724 - 458,044

Datum: 12/2019
Číslo části: D.2.1.10.1

Název přílohy:
ROZVINUTÝ POHLED - ČÁST 3

Měřítko: 1 : 100
Počet formátů: 8 x A4
Číslo přílohy: **4.3**

DOKUMENT LZE UŽÍVAT POUZE VE SMYSLU PŘÍSLUŠNÉ SMLOUVY O DÍLO. ŽÁDNÁ JEHO ČÁST NEMŮŽE BÝT DLE ZÁKONA č.121/2000 Sb. KOPÍROVÁNA NEBO JINÝM ZPŮSOBEM ROZŠIŘOVÁNA BEZ SOUHLASU SUDOP PRAHA a.s.

OPTIMALIZACE TRAŤ. ÚSEKU DĚČÍN VÝCHOD (mimo) - DĚČÍN-PROSTŘEDNÍ ŽLEB (mimo)
SO 91-27-01 PROTIHLUKOVÁ STĚNA VLEVO km 457,724 - 458,044
ROZVINUTÝ POHLED - ČÁST 3
M 1:100

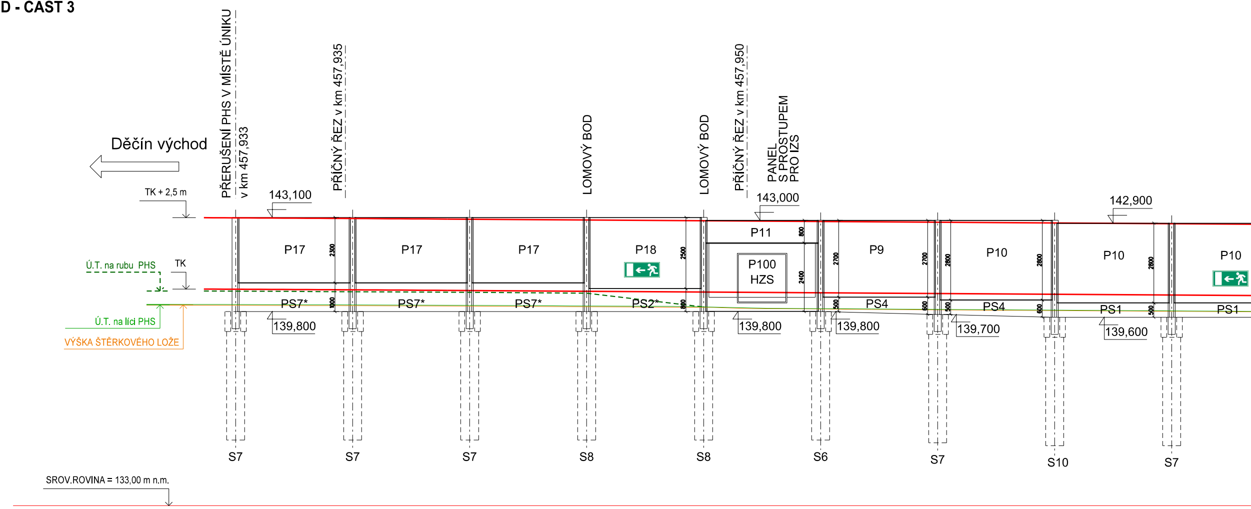

Děčín východ
PŘERUŠENÍ PHS V MÍSTĚ ÚNIKU v km 457,933
PŘÍČNÝ ŘEZ v km 457,935
LOMOVÝ BOD
LOMOVÝ BOD
PŘÍČNÝ ŘEZ v km 457,950
PANEL S PROSTUPEM PRO IZS
TK + 2,5 m
143,100
143,000
142,900
Ú.T. na rubu PHS
TK
Ú.T. na líci PHS
VÝŠKA ŠTĚRKOVÉHO LOŽE
P17
P17
P17
P18
P11
P100
HZS
P9
P10
P10
P10
PS7*
PS7*
PS7*
PS2*
PS4
PS4
PS1
PS1
2300
1000
2500
800
800
2400
2700
500
600
2800
139,800
139,800
139,800
139,700
139,600
S7
S7
S7
S8
S8
S6
S7
S10
S7
SROV.ROVINA = 133,00 m n.m.

ČÍSELNÉ OZNAČENÍ SLOUPKU	54		55		56		57		58		59		60		61		62	
DÉLKA BETON.SLOUPKU C30/37-XF4 (mm)	3900		3900		3900		3900		3900		3800		3900		4000		3900	
CELKOVÁ VÝŠKA PHS VČ. SOKLU (mm)		3300		3300		3300		3300		3200		3200/3300		3300/3400		3300		3300
VRCHNÍ LÍC VRTANÉ PILOTY (m n.m.)	139,800		139,800		139,800		139,800		139,800		139,800		139,700		139,600		139,600	
DÉLKA PILOTY (mm)	4500		4500		4500		4500		4500		4500		4500		4500		4500	