



OPTIMALIZACE TRAŤ. ÚSEKU DĚČÍN VÝCHOD (mimo) - DĚČÍN-PROSTŘEDNÍ ŽLEB (mimo)  
SO 91-27-02 PROTIHLUKOVÁ STĚNA VPRAVO km 457,724 - 458,041  
VÝKRES TVARU A VÝZTUŽE PILOT PRO ROHOVÝ SLOUPEK  
M 1:20

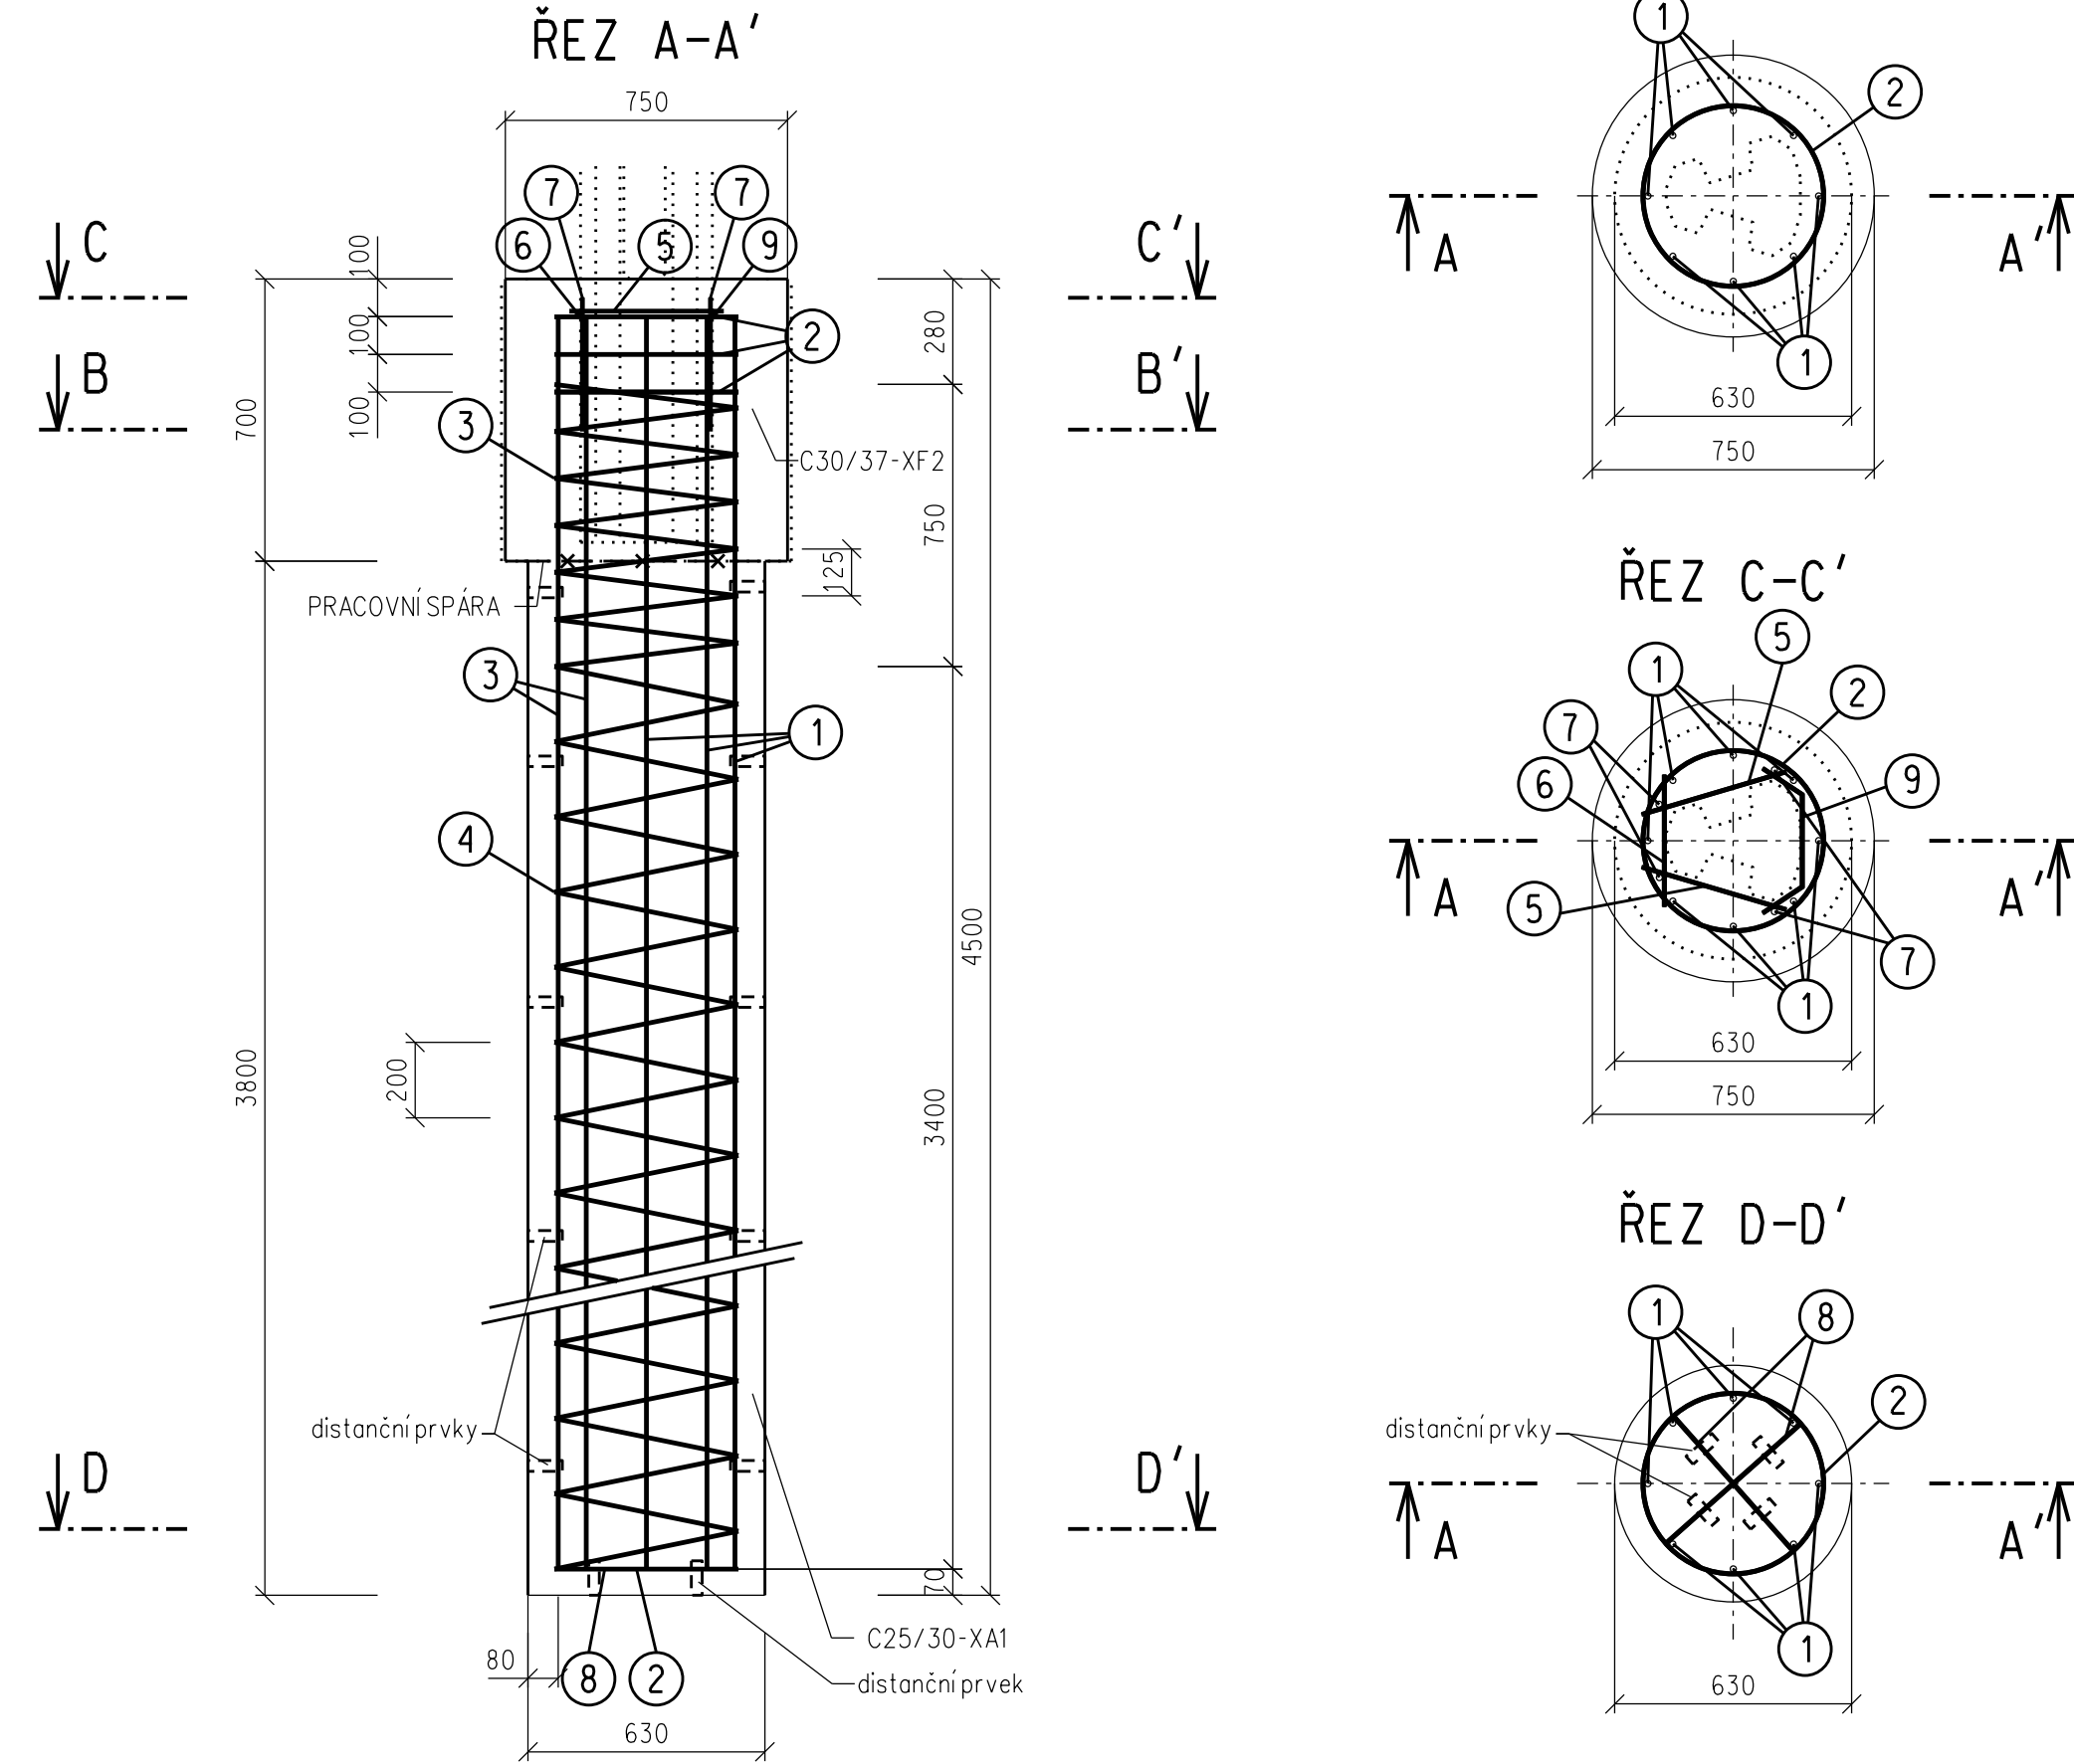

1 ØR16/3000-8 KS

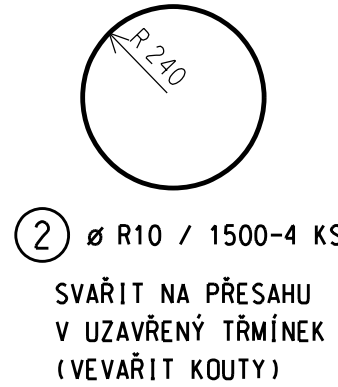

3 ØR10 / 9100-1 KS

