



OSA 1

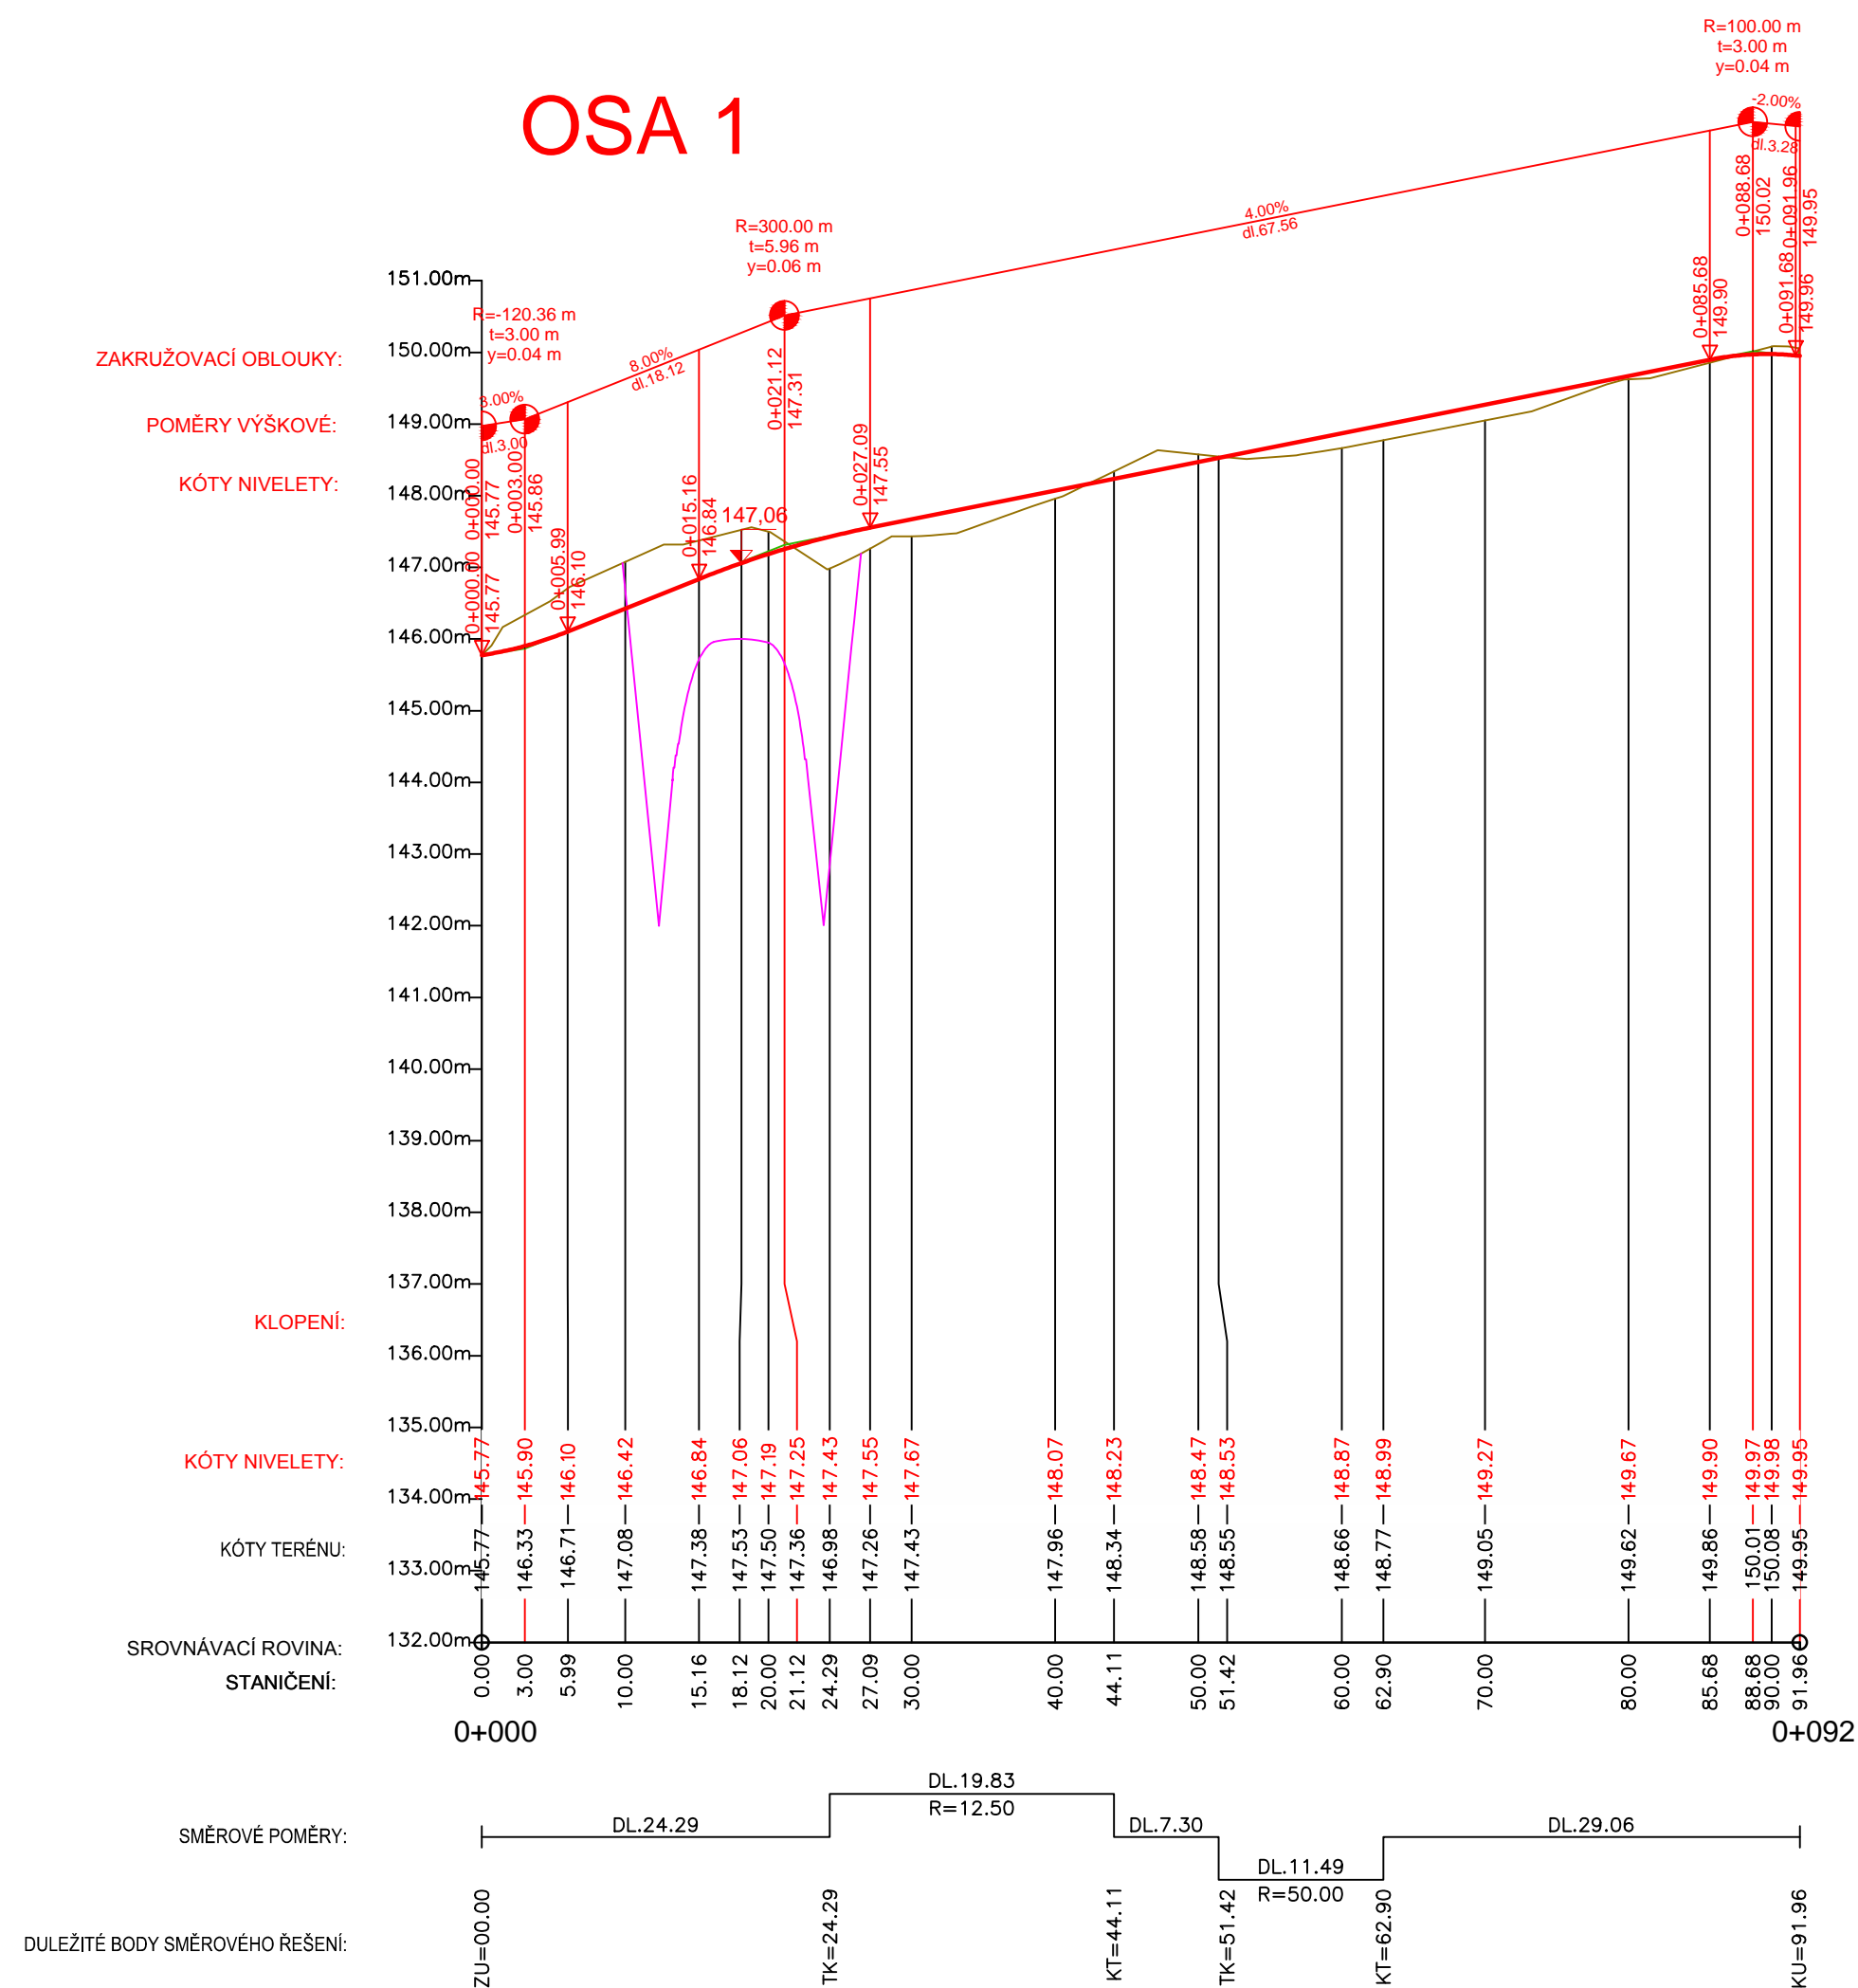

OSA 2

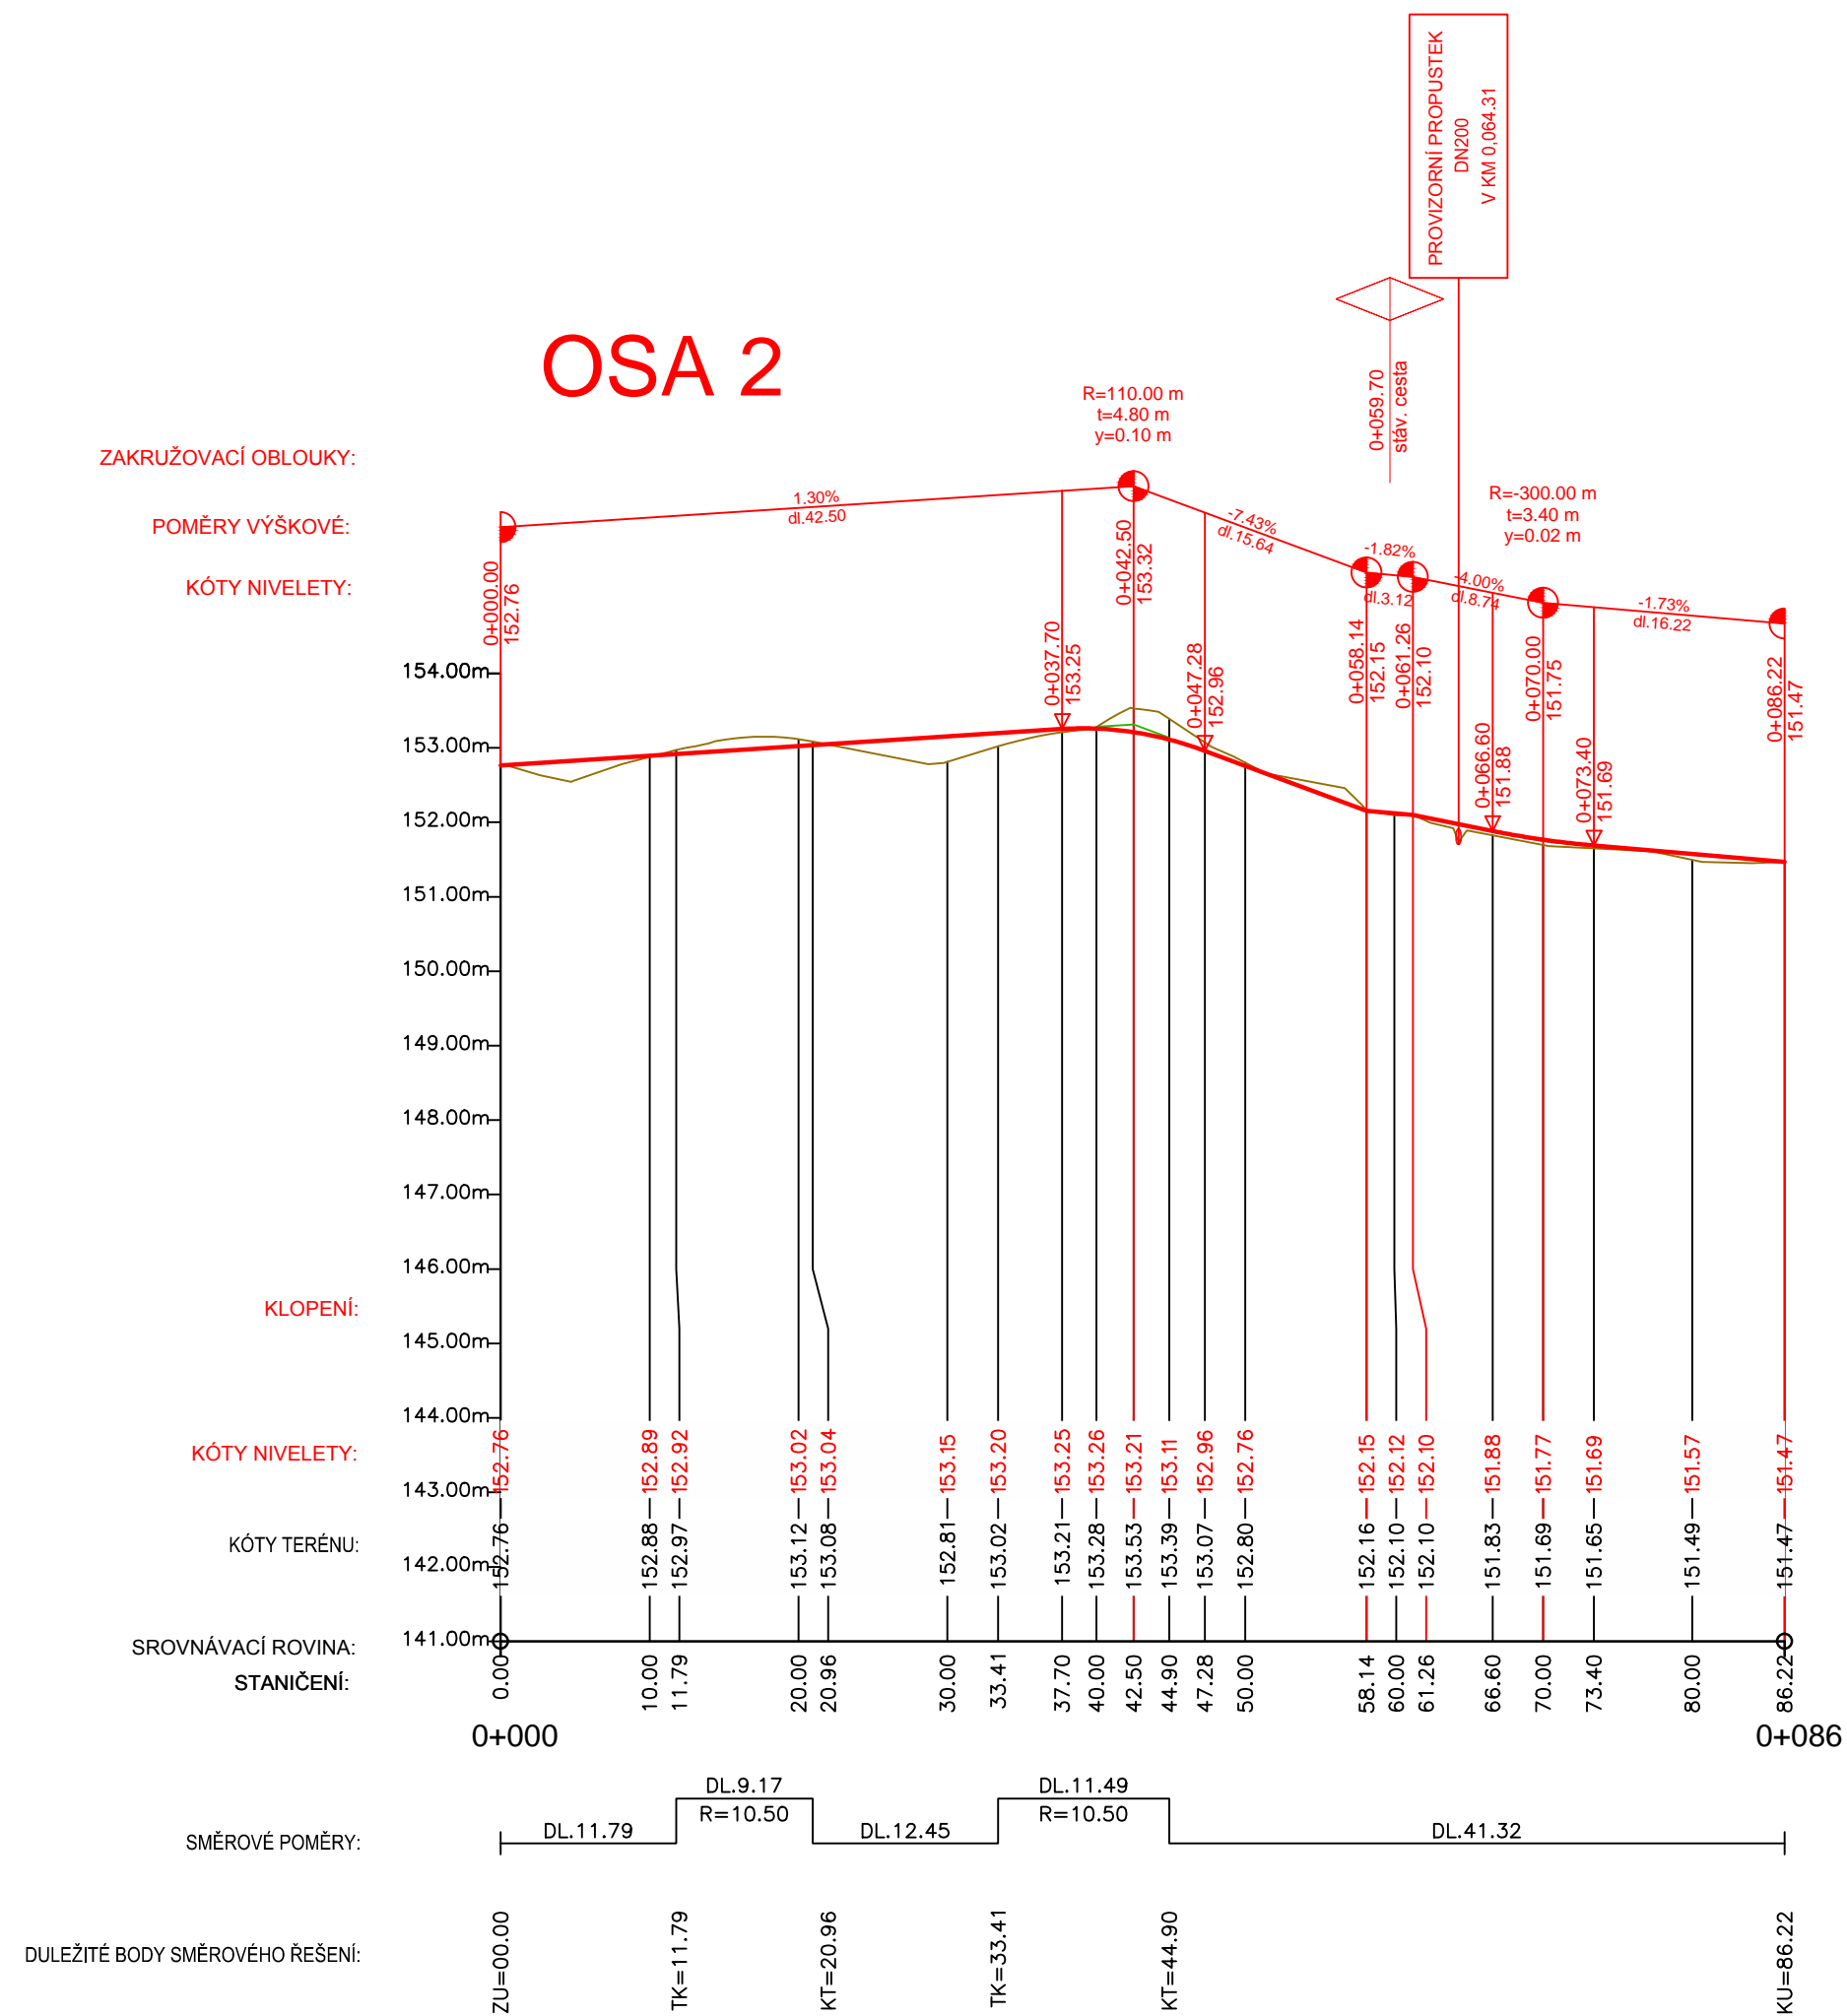

ČÁST D.2.1

VÝŠKOVÝ SYSTÉM Bpv

SOUŘADNICOVÝ SYSTÉM S-JTSK

Číslo změny:	Obsah změny:	Datum změny:
01	-	-
02	-	-
03	-	-

Objednatel:

**SPRÁVA ŽELEZNIČNÍ
DOPRAVNÍ CESTY**

Správa železniční dopravní cesty, s.o.
Dlážděná 1003/7, 110 00 Praha 1

Stavební správa západ
Sokolovská 278/1955, 190 00 Praha 9

Zhotovitel: Účastníci Společnosti "SP + SEU Děčín - Prostřední Žleb DSP"



Zhotovitel části.



	Hlavní inženýr projektu:
--	--------------------------

SUDOP PRAHA a.s. ING. MARTIN VLASÁK

Garant profese:

e-mail: praha@sudop.cz Ing. Martin Vychodil

Zhotovitel části.

SUDOP PRAHA a.s., STŘEDISKO - MOSTŮ

Vedoucí střediska:	Odpovědný projektant SO, IO, PS:	Vypracoval:	Kontroloval:
ING. DANA WANGLER	ING. MARTIN VYCHODIL	ING. MARTIN VYCHODIL	ING. MARTIN VLAŠÁK

Název akce:	Číslo smlouvy:	
OPTIMALIZACE TRAŤ. ÚSEKU DĚČÍN VÝCHOD (mimo) - DĚČÍN-PROSTŘEDNÍ ŽLEB (mimo)	18-342.209	
	Projektový stupeň: DSP+PDPS	
Část:	Datum:	
POZEMNÍ KOMUNIKACE	06/2020	
SO 91-84-01 DĚČÍNSKÝ TUNEL, ZABEZPEČENÍ VEŘEJNÝCH ZÁJMŮ - PROVIZORNÍ KOMUNIKACE	Číslo části:	
Název přílohy:	Měřítko:	D.2.1.11.4
	1:500/100	Počet formátů: 6 x A4
	Číslo přílohy:	003
PODÉLNÍÉ PROFILY		

DOKUMENT LZE UŽÍVAT POUZE VE SMYSLU PŘÍSLUŠNÉ SMLOUVY O DÍLO. ŽÁDNÁ JEHO ČÁST NEMŮŽE BÝT DLE ZÁKONA č. 121/2000 Sb. KOPIROVÁNA NEBO JINÝM ZPŮSOBEM ROZŠÍŘOVÁNA. BEZ SOUHLASU SUDOP PRAHA a.s.