ŘEZ A-Á

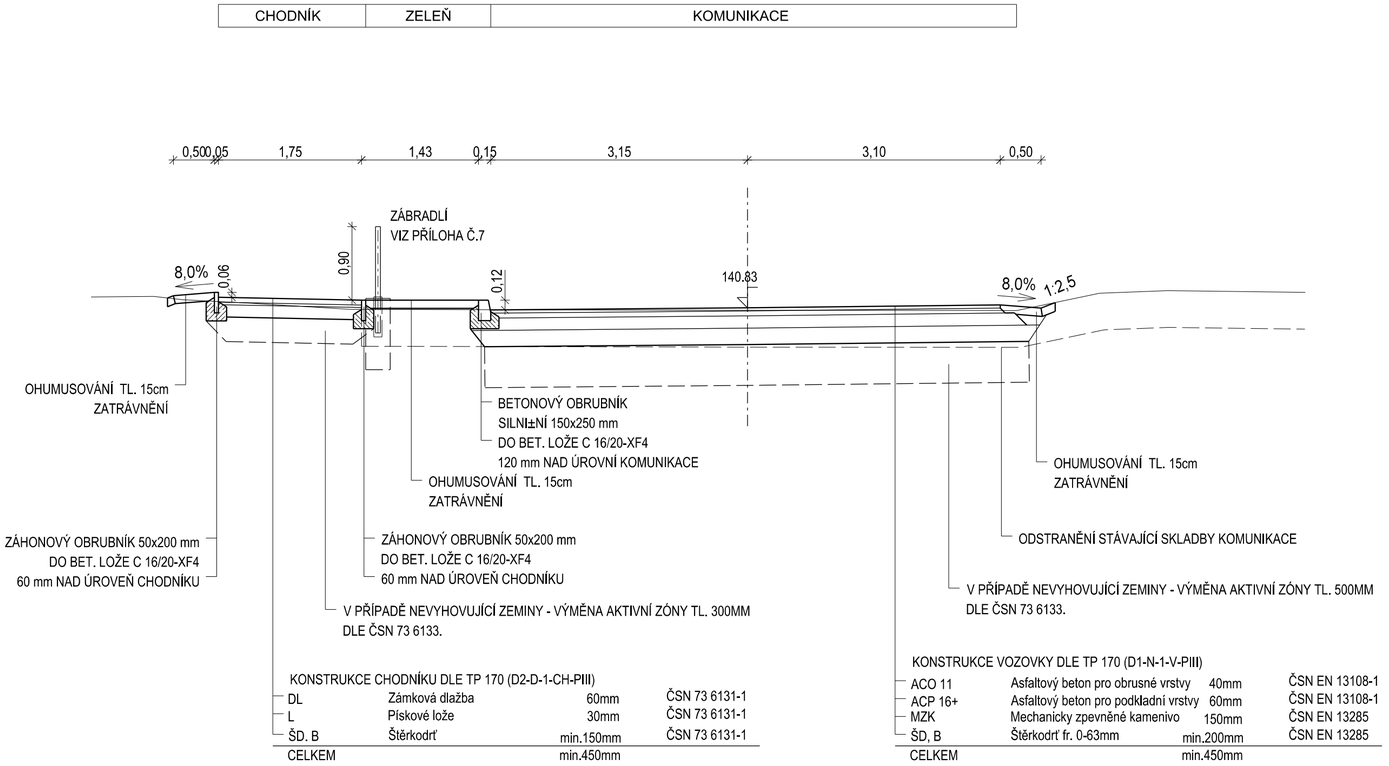

KONSTRUKCE CHODNÍKU DLE TP 170 (D2-D-1-CH-PIII)

DL	Zámková dlažba	60mm	ČSN 73 6131-1
L	Pískové lože	30mm	ČSN 73 6131-1
ŠD. B	Štěrkodrť	min.150mm	ČSN 73 6131-1
CELKEM		min.450mm	

KONSTRUKCE VOZOVKY DLE TP 170 (D1-N-1-V-PIII)

ACO 11	Asfaltový beton pro obrusné vrstvy	40mm	ČSN EN 13108-1
ACP 16+	Asfaltový beton pro podkladní vrstvy	60mm	ČSN EN 13108-1
MZK	Mechanicky zpevněné kamenivo	150mm	ČSN EN 13285
ŠD, B	Štěrkodrť fr. 0-63mm	min.200mm	ČSN EN 13285
CELKEM		min.450mm	

SROVNÁVACÍ ROVINA 133.0 m/n.m Bpv

Autorizační razítko:

Číslo soupravy:

VÝŠKOVÝ SYSTÉM Bpv

SOUŘADNICOVÝ SYSTÉM S-JTSK

Číslo změny:	*Obsah změny:*	*Datum změny:*
01	-	-
02	-	-
03	-	-

Objednatel:
SPRÁVA ŽELEZNIČNÍ DOPRAVNÍ CESTY
Správa železniční dopravní cesty, s.o.
Dlážděná 1003/7, 110 00 Praha 1
Stavební správa západ
Sokolovská 278/1955, 190 00 Praha 9

Zhotovitel: Účastníci Společnosti "SP + SEU Děčín - Prostřední Žleb DSP"
SUDOP PRAHA SUDOP EU

Zhotovitel části:
SUDOP PRAHA
SUDOP PRAHA a.s.
Olšanská 1a, 130 80 Praha 3
tel.: +420 267 094 111
e-mail: praha@sudop.cz

Hlavní inženýr projektu: ING. MARTIN VLASÁK
Garant profese: -

Středisko: PROJEKTOVÉ STŘEDISKO ÚSTÍ NAD LABEM

Vedoucí střediska:	*Odpovědný projektant SO, IO, PS:*	*Vypracoval:*	*Kontroloval:*
ING. MIROSLAV VÁŇA	ING. LUKÁŠ ČERNÝ	ING. LUKÁŠ ČERNÝ	ING. DAVID DEMO

Název akce:
OPTIMALIZACE TRAŤ. ÚSEKU DĚČÍN VÝCHOD (mimo) - DĚČÍN-PROSTŘEDNÍ ŽLEB (mimo)

Číslo smlouvy: 18-342.209
Projektový stupeň: DSP+PDPS

Část:
ŽELEZNIČNÍ PŘEJEZDY

SO 91-13-01 ŽELEZNIČNÍ PŘEJEZD KM 457,841

Datum: 12/2019
Číslo části: D.2.1.3

Název přílohy:
PŘÍČNÝ ŘEZ KOMUNIKACÍ

Měřítko: 1:50
Počet formátů: 3xA4
Číslo přílohy: **006**

DOKUMENT LZE UŽÍVAT POUZE VE SMYSLU PŘÍSLUŠNÉ SMLOUVY O DÍLO. ŽÁDNÁ JEHO ČÁST NEMŮŽE BÝT DLE ZÁKONA Č.121/2000 Sb. KOPÍROVÁNA NEBO JINÝM ZPŮSOBEM ROZŠIŘOVÁNA BEZ SOUHLASU SUDOP PRAHA a.s.