



PŘEHLEDNÝ VÝKRES, PŘÍČNÉ ŘEZY KONCŮ KŘÍDEL

PŘÍČNÝ ŘEZ 1L-1L, M 1:100  
ZAČÁTEK KŘÍDLA O1L  
km 458, 606 954

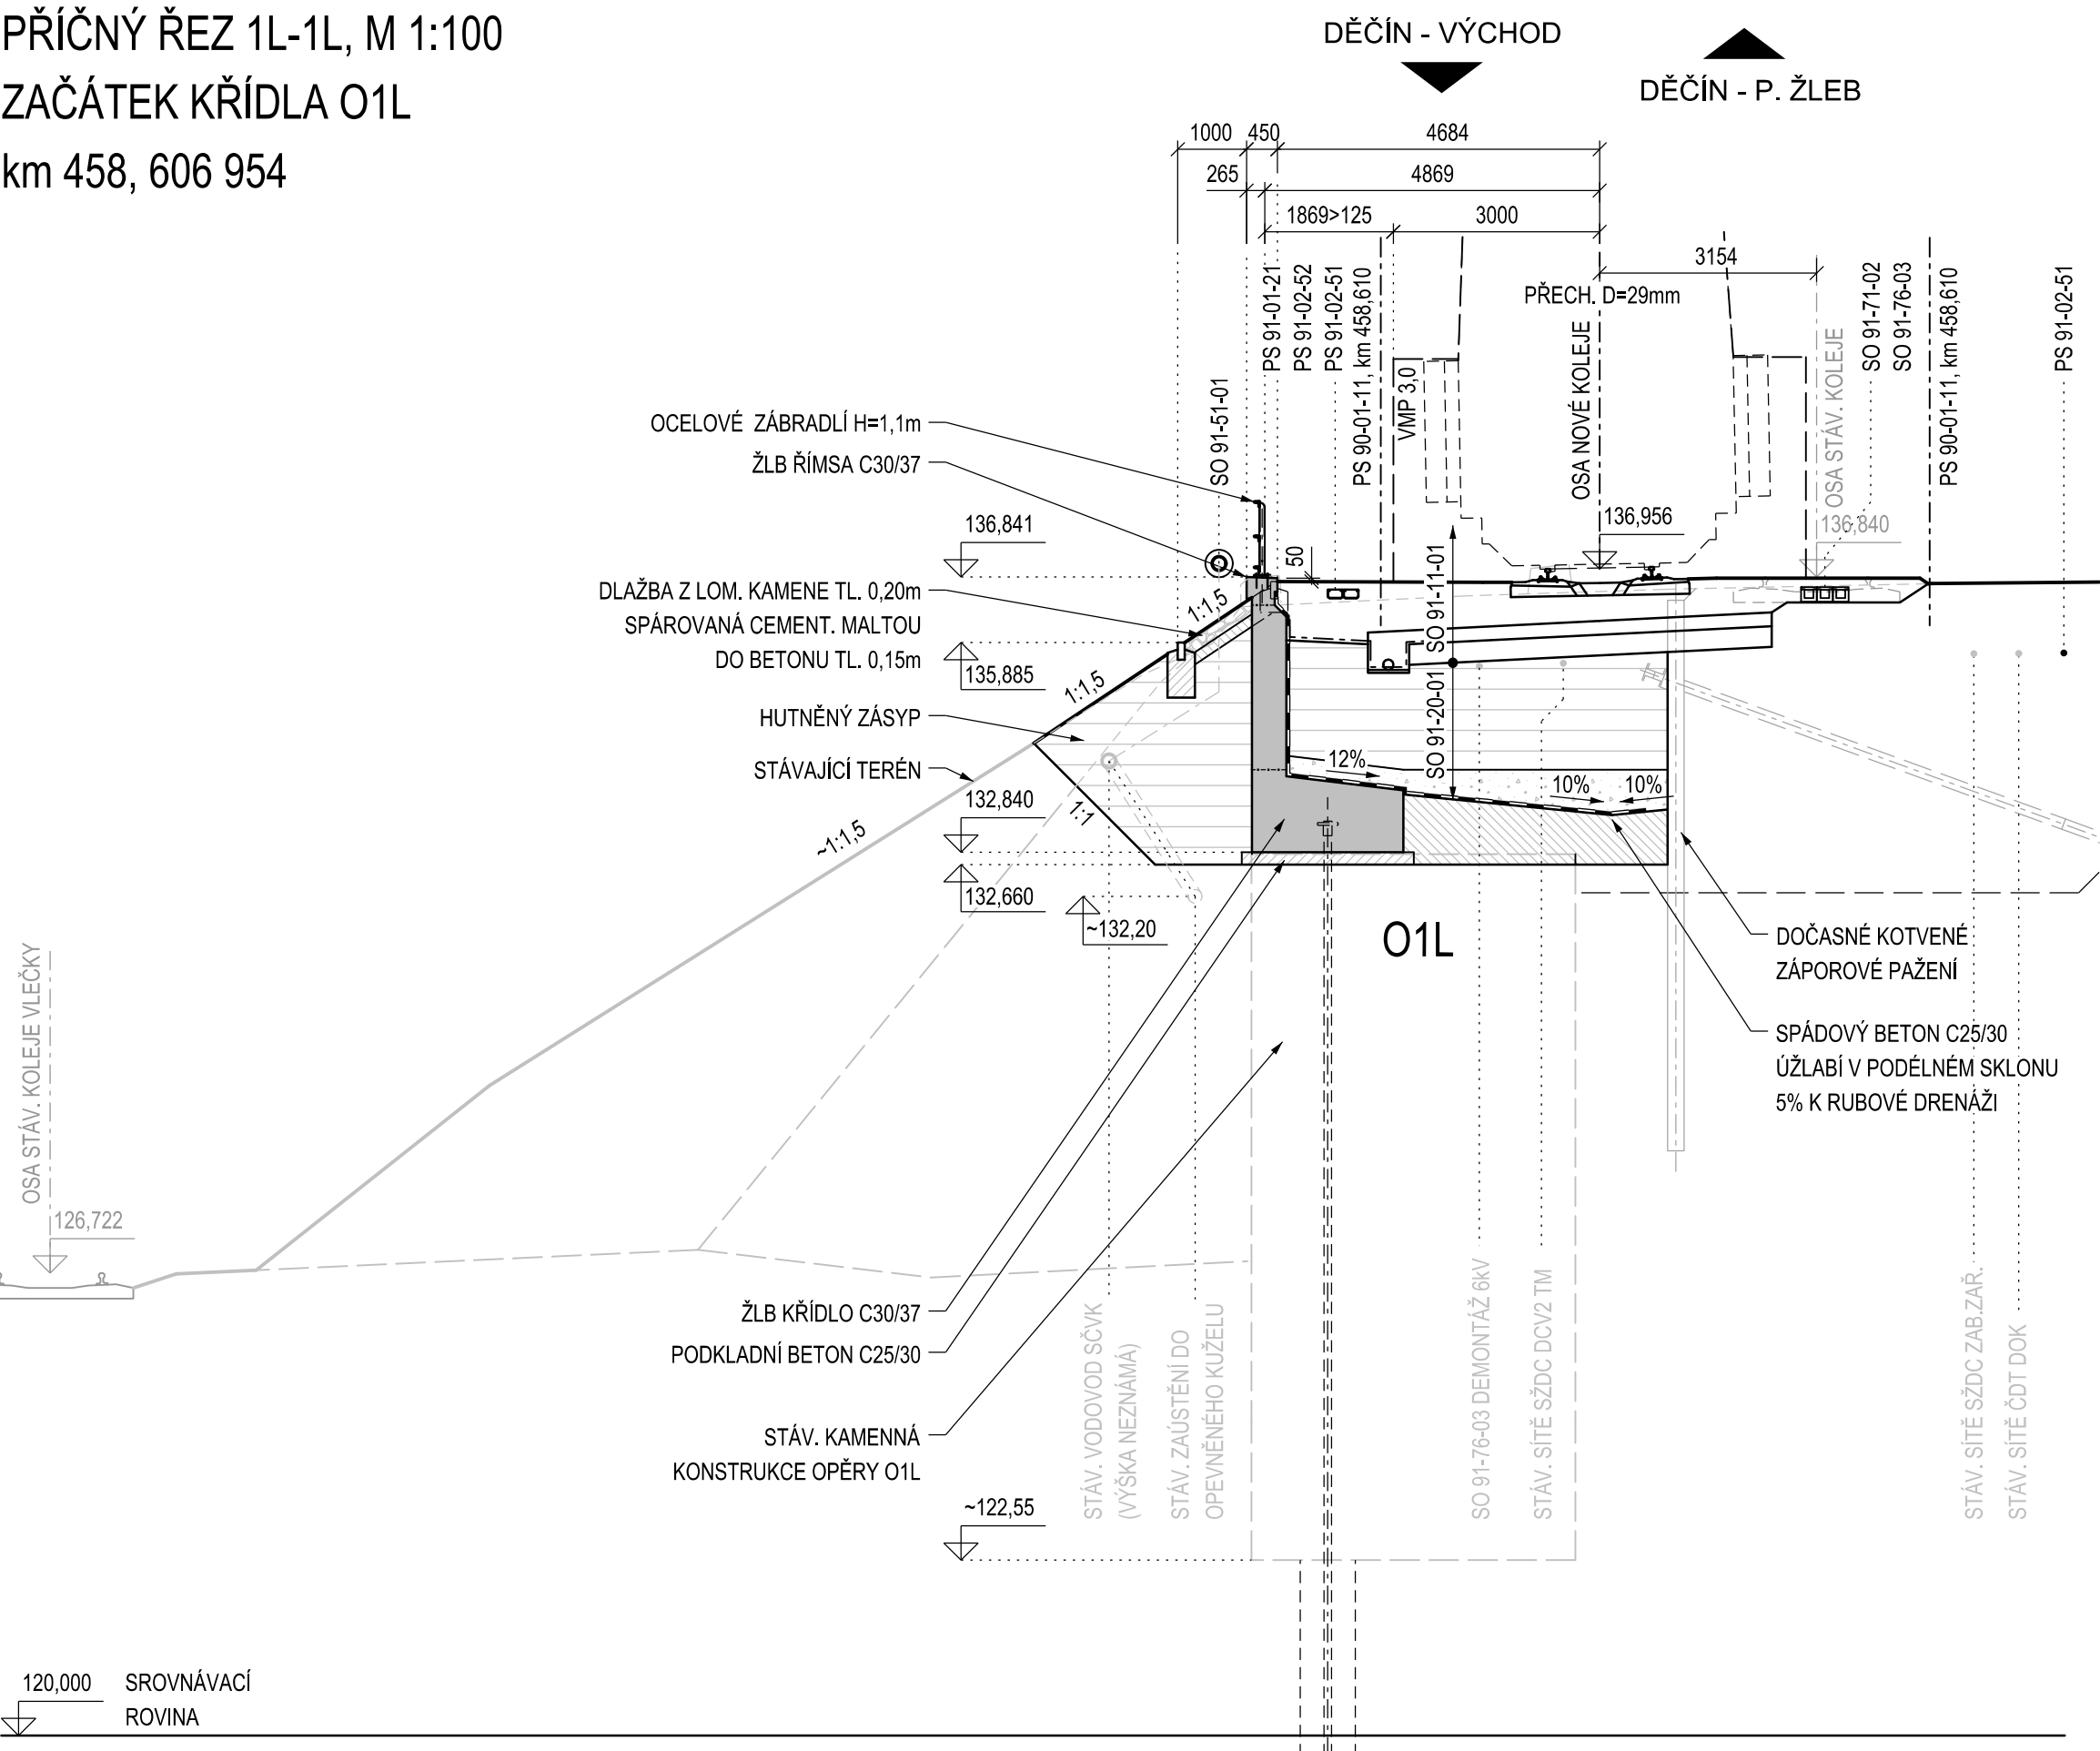


PŘÍČNÝ ŘEZ 1P-1P, M 1:100  
ZAČÁTEK KŘÍDLA O1P  
km 458, 619 483

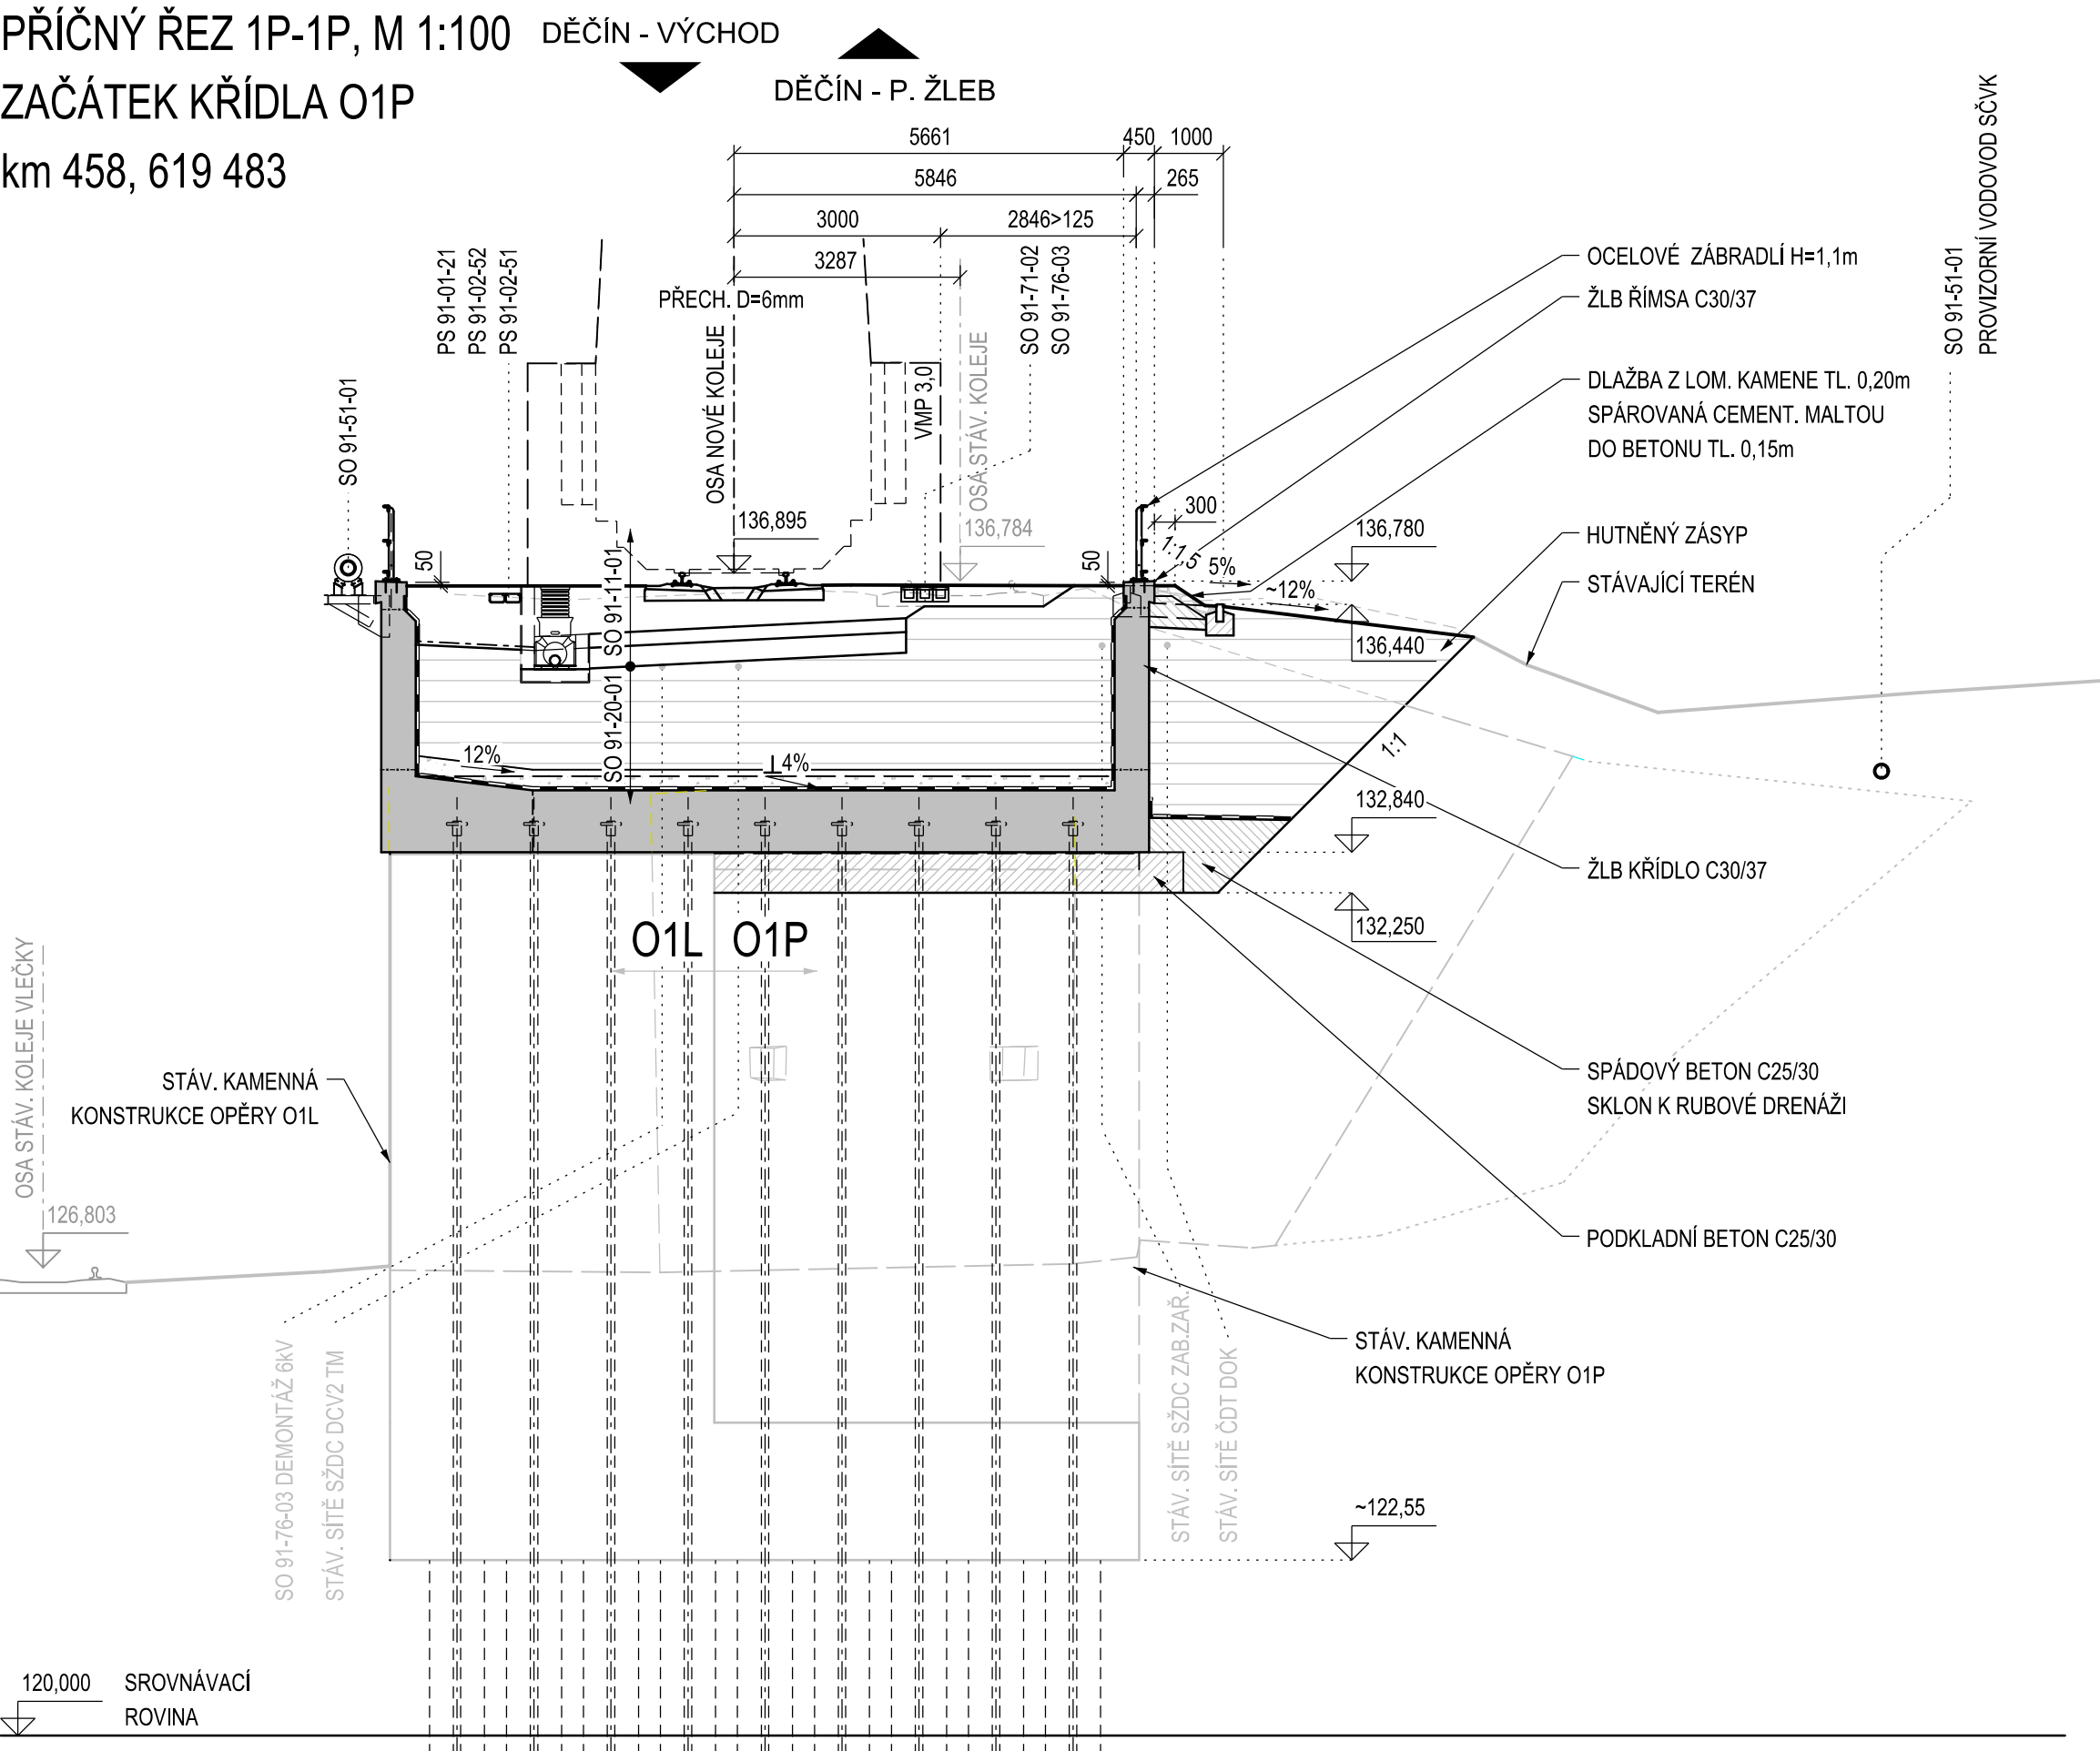


POZNÁMKY:  
1. VŠEOBECNÉ VIZ PŘÍLOHA 001 - TECHNICKÁ ZPRÁVA.  
2. PROSTOROVÉ USPOŘÁDÁNÍ VIZ PŘÍLOHA 007 - PROSTOROVÉ USPOŘÁDÁNÍ.  
3. SPECIFIKACE MATERIÁLŮ VIZ PŘÍLOHA 001.  
4. STÁVAJÍCÍ INŽENÝRSKÉ SÍTĚ A OBJEKTY V OBLASTI ZEMNÍCH A BOURACÍCH PRACÍ MUSÍ BYT PŘELOŽENY, ODSTRANĚNY NEBO OCHRÁNĚNY V RÁMCI SOUVISEJÍCÍCH SO A PS.

PŘÍČNÝ ŘEZ 2L-2L, M 1:100  
KONEC KŘÍDLA O2L, M 1:100  
km 458, 885 837

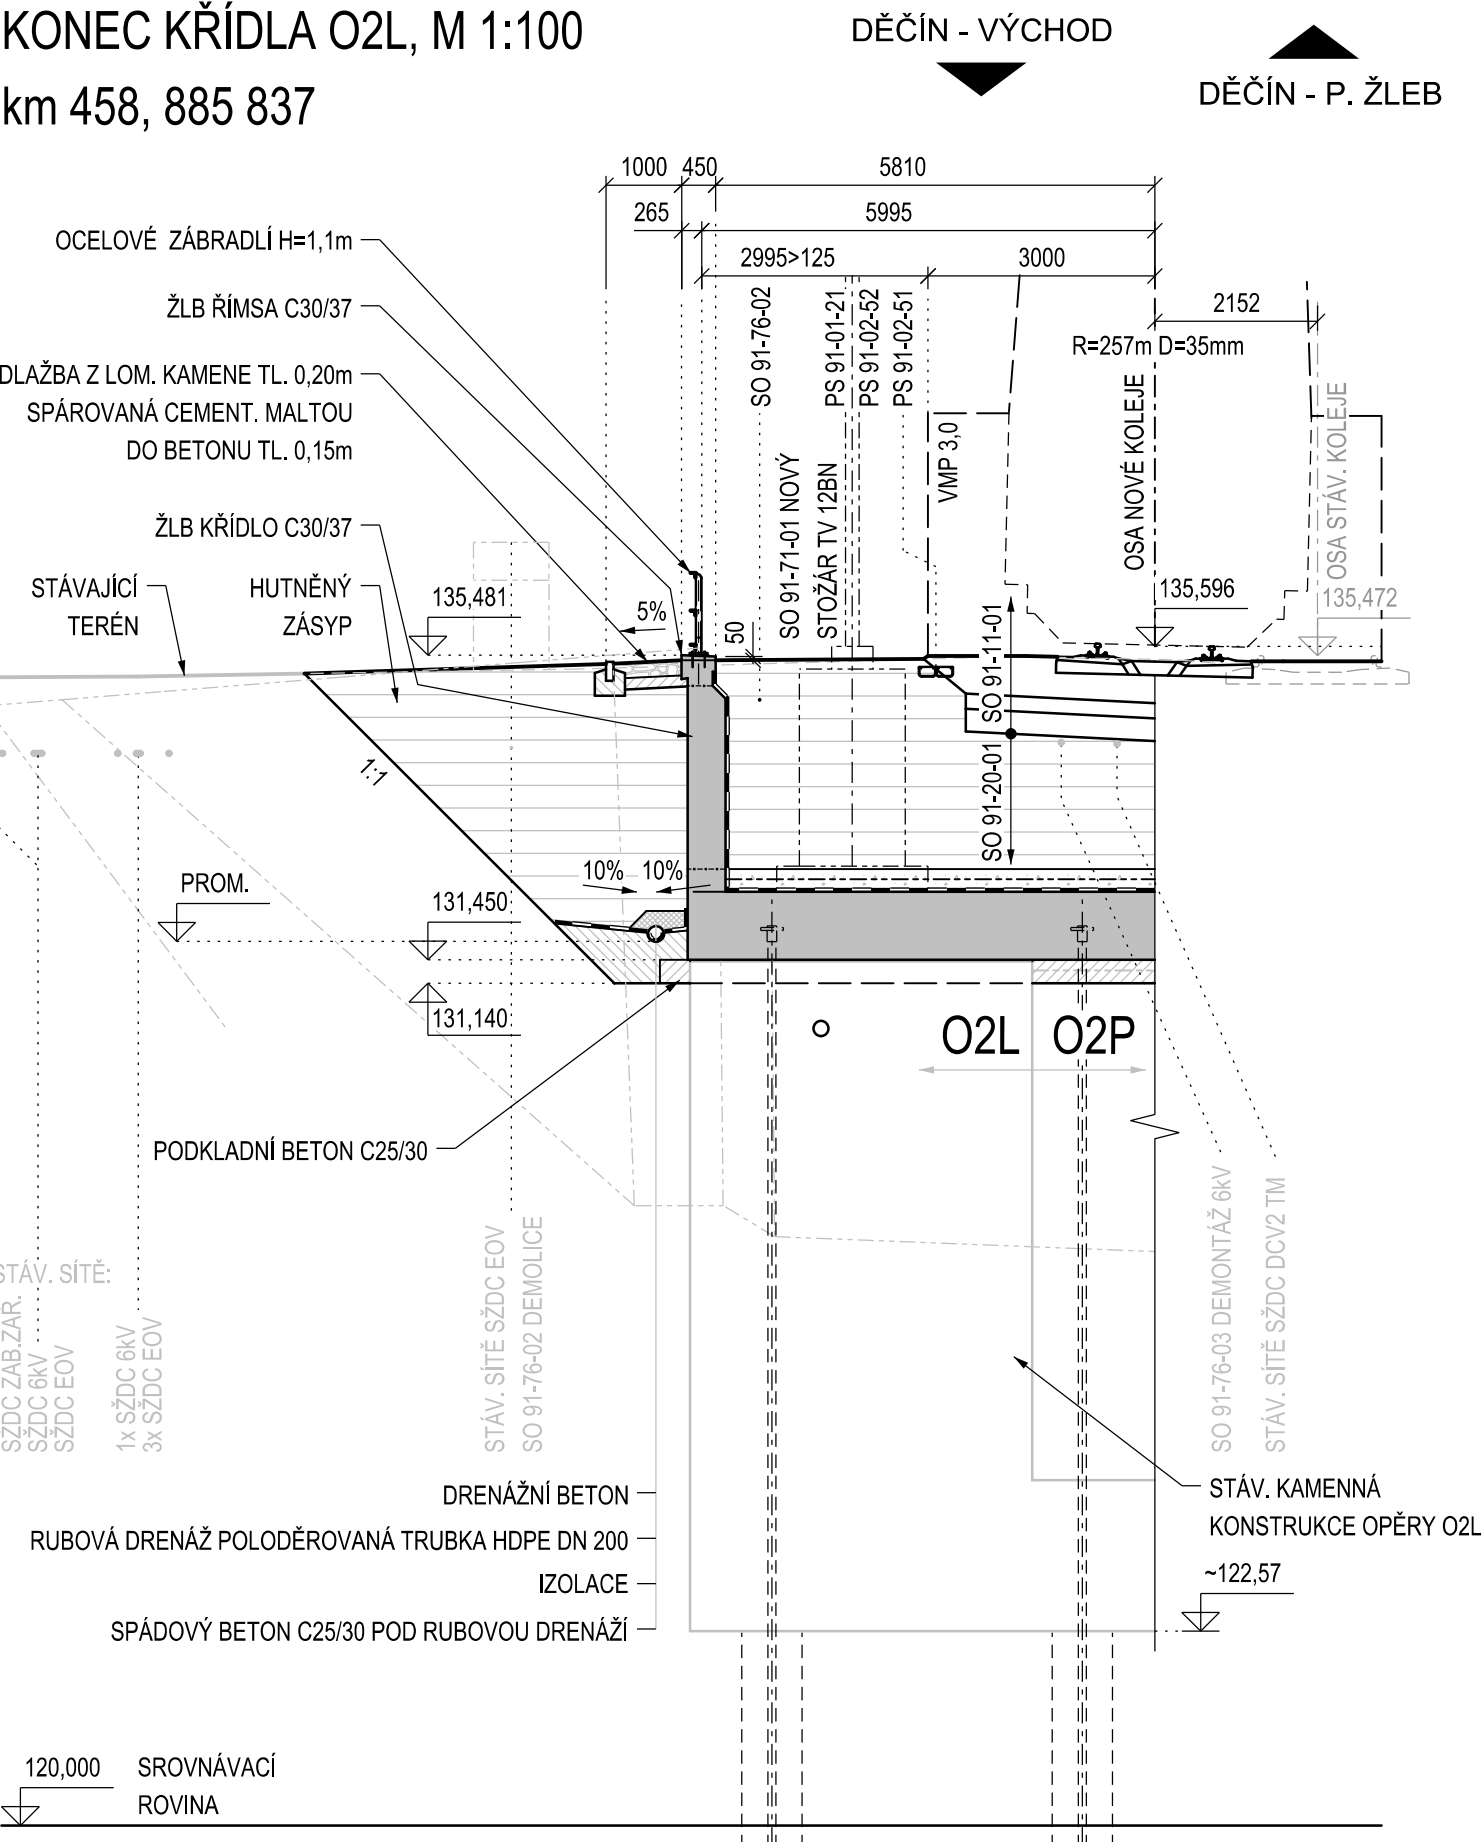

PŘÍČNÝ ŘEZ 2P-2P, M 1:100  
KONEC KŘÍDLA O2P  
km 458, 903 328

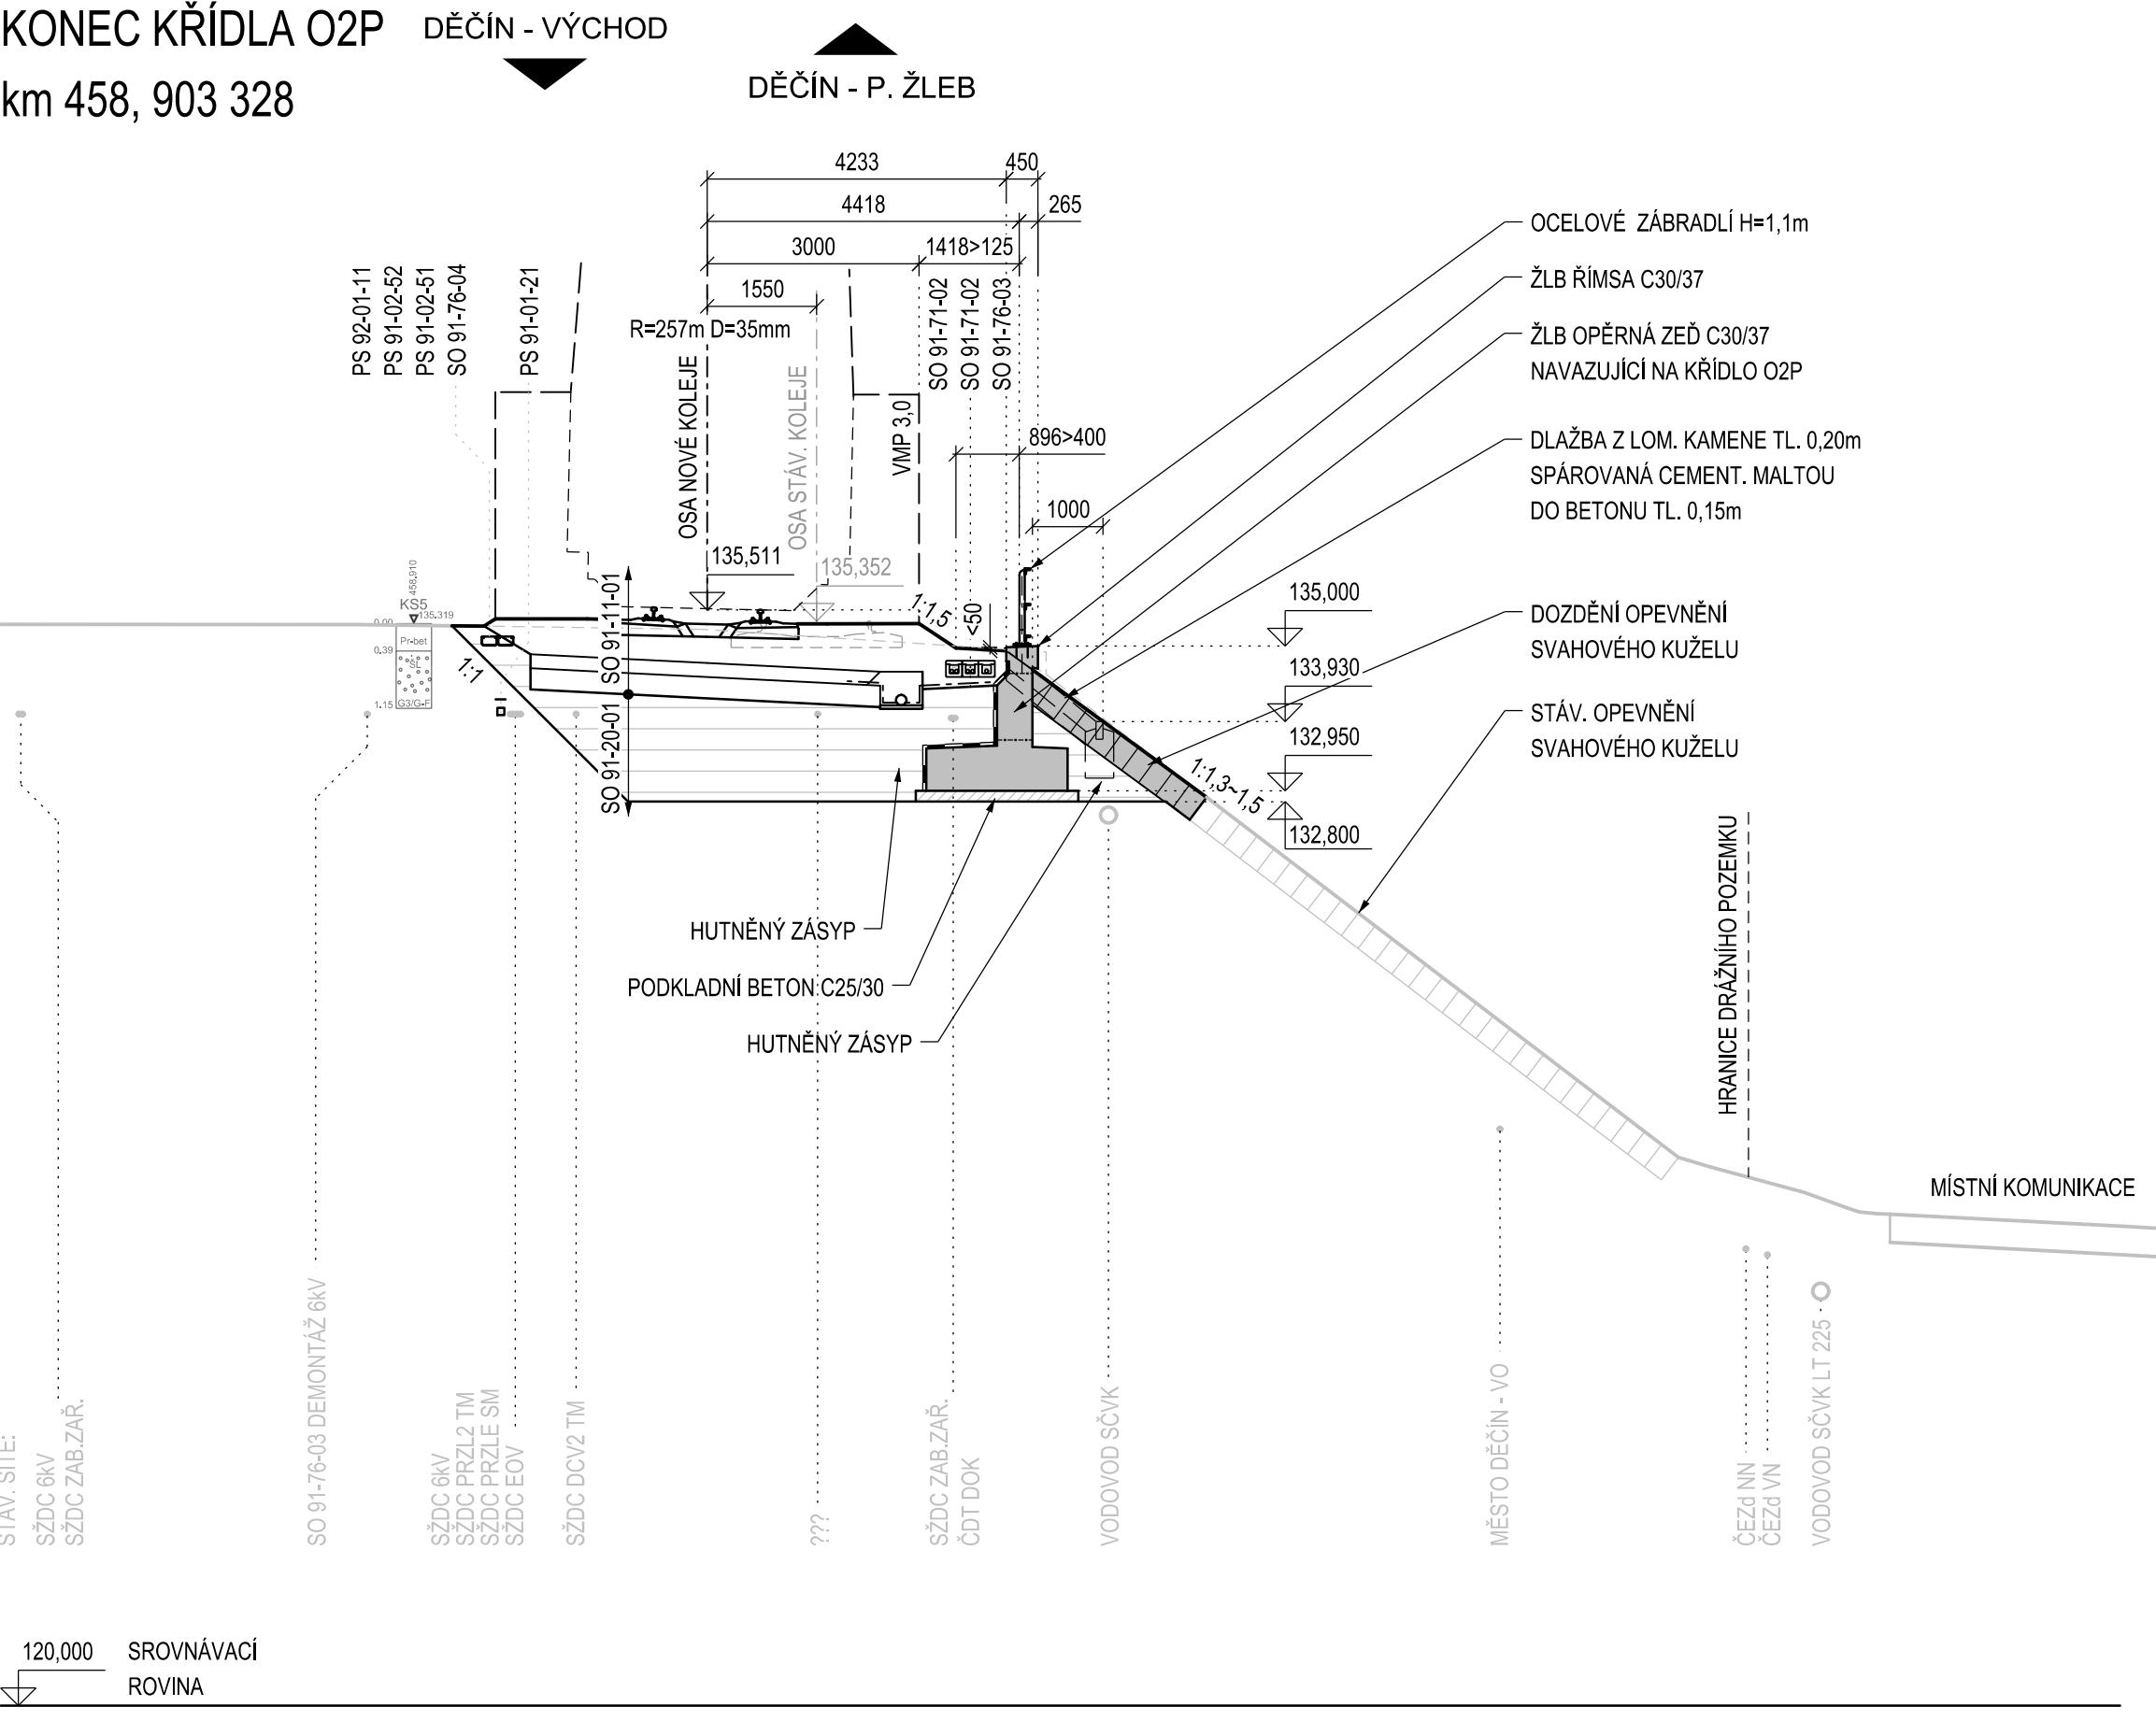

VÝŠKOVÝ SYSTÉM Bpv		SOUŘADNICOVÝ SYSTÉM S-JTSK	
Číslo změny:	Obsah změny:	Datum změny:	
01	-	-	
02	-	-	
03	-	-	

Objednatel:		Správa železniční dopravní cesty, s.o. Dlážděná 1003/7, 110 00 Praha 1	
		Stavební správa západ Sokolovská 278/1955, 190 00 Praha 9	

Zhotovitel: Účastníci Společnosti "SP + SEU Děčín - Prostřední Žleb DSP"	
	

Zhotovitel částí:	SUDOP PRAHA a.s. Olšanská 1a, 130 80 Praha 3 tel.: +420 267 094 111 e-mail: praha@sudop.cz	Hlavní inženýr projektu: ING. MARTIN VLASÁK Garant profese: -
		

Zhotovitel částí: SUDOP PRAHA a.s., STŘEDISKO - MOSTŮ			
Vedoucí střediska:	Odpovědný projektant SO, IO, PS:	Vypracoval:	Kontroloval:
ING. DANA WANGLER	 ING. FILIP KUTINA	 ING. JAROSLAV VOŘÍŠEK	 ING. MARTIN VLASÁK

Název akce:		Číslo smlouvy:
OPTIMALIZACE TRATĚ ÚSEKU DĚČÍN VÝCHOD (mimo) - DĚČÍN-PROSTŘEDNÍ ŽLEB (mimo)		18-342.209
Část: MOSTY, PROPUSTKY, ZDI		Projektový stupeň: DSP+PDPS
SO 91-20-01 ŽELEZNIČNÍ MOST PŘES LABE V EV. KM 458,756		Datum: 12/2019
Název přílohy:		Číslo části: D.2.1.4
PŘEHLEDNÝ VÝKRES PŘÍČNÉ ŘEZY KONCŮ KŘÍDEL		Měřítko: 1:100
		Počet formátů: 8 A4
		Číslo přílohy: 006.3