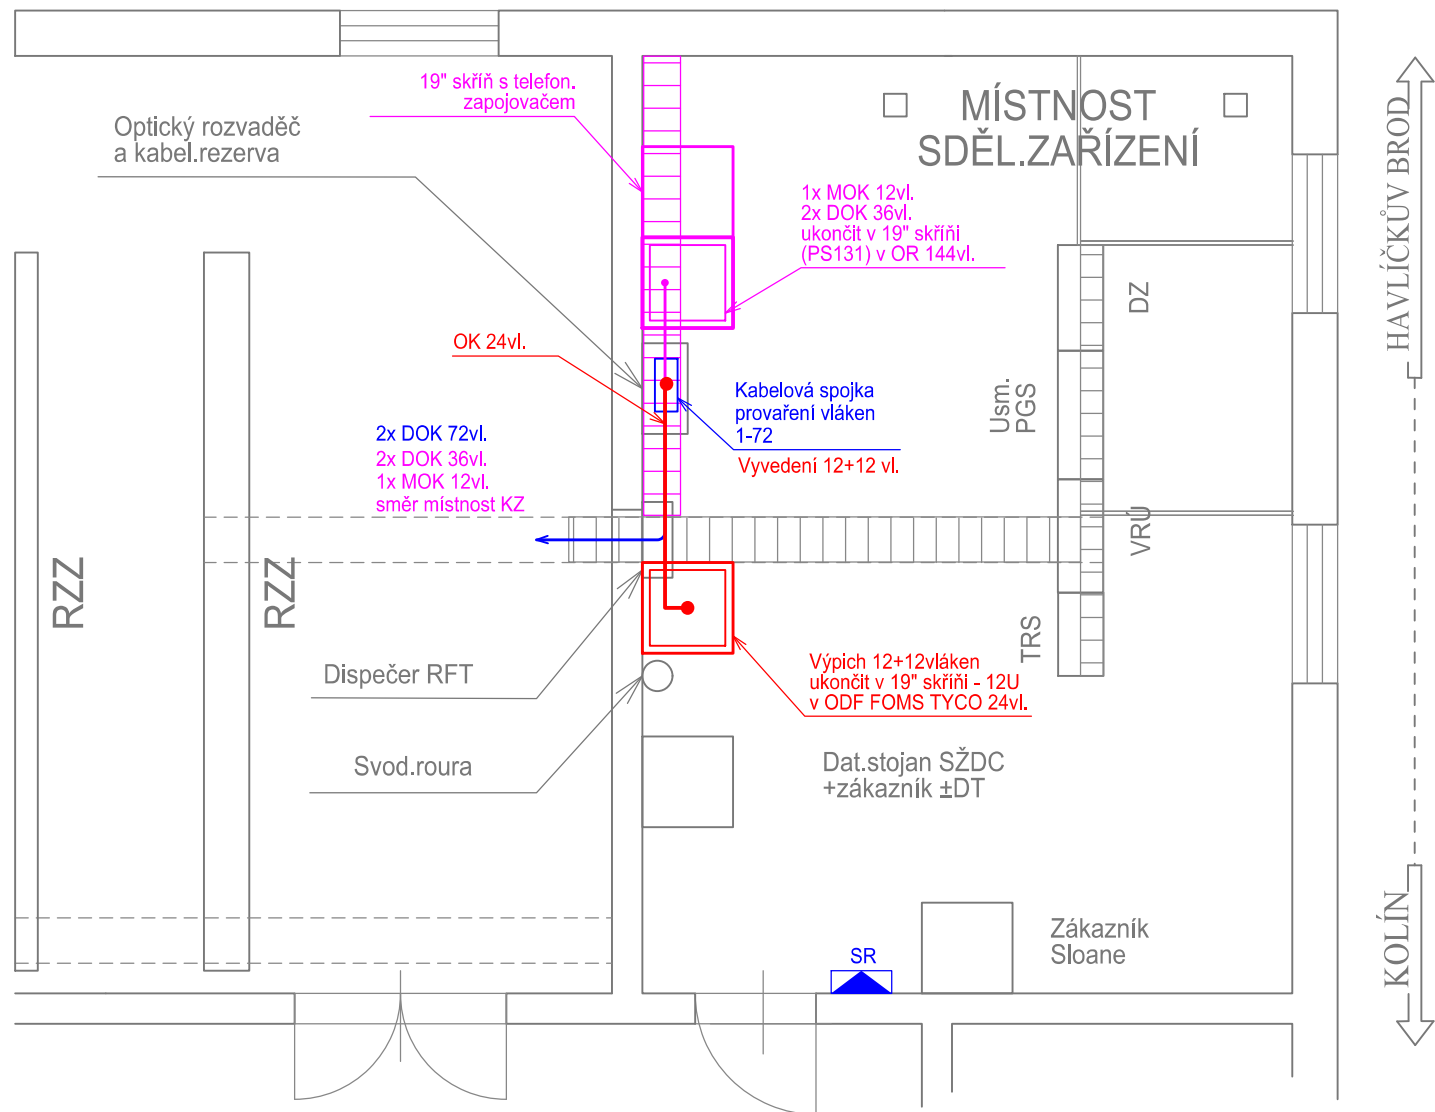
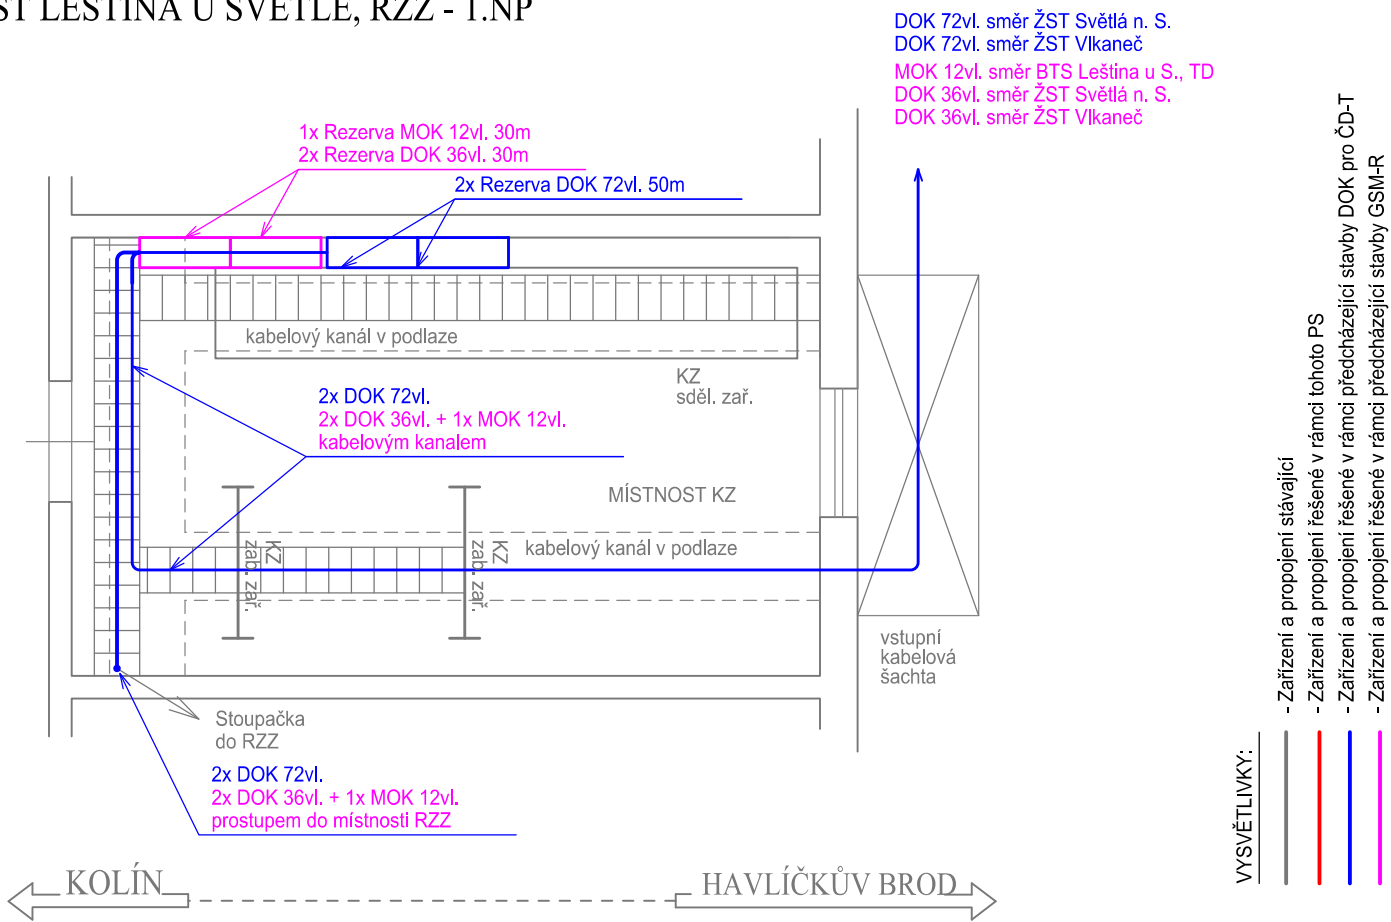


ŽST LEŠTINA U SVĚTLÉ, RZZ - 2.NP



ŽST LEŠTINA U SVĚTLÉ, RZZ - 1.NP





EVROPSKÁ UNIE
Evropské strukturální a investiční fondy
Operační program Doprava

Ministerstvo dopravy
Státní fond dopravní infrastruktury



SDRUŽENÍ
VALBEK - PRODEX






PRODEX
PROJEKTOVÁNÍ STAVEB
Perucká 2481/5, 120 00 Praha 2
ORGANIZAČNÍ SLOŽKA
ČLEN SKUPINY VALBEK-EU

1	Dokumentace po zpracování připomínek	04/2016		Číslo soupravy
Č. změny	Zdůvodnění změny	Datum	Podpis	

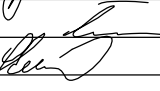

Investor



Správa železniční dopravní cesty, státní organizace



PRODEX
PROJEKTOVÁNÍ STAVEB
Perucká 2481/5, 120 00 Praha 2
ORGANIZAČNÍ SLOŽKA
ČLEN SKUPINY VALBEK-EU

Odpov. projektant stavby	Ing. Pavol Bartoš	
Odpov. projektant PS, SO, části	Ing. František Zimmermann	
Vypracoval	Ing. Petr Čechura	
Technická kontrola	Ing. Petr Steiner	

ZVÝŠENÍ TRAŽOVÉ RYCHLOSTI
V ÚSEKU HAVLÍČKŮV BROD - OKROUHVICE
PS 21-01.1 Rekonfigurace sítě ČD-T

Umístění zařízení v ŽST Leština u Světlé

Zak. číslo zhotov.	15XP24005
Datum	05/2016
Stupeň	PROJEKT (DSP)
Měřítko	1:50
Část	Příloha
D.2.1.1.1	3.3