


PS 23-01 ZAST. HAVLÍČKŮV BROD-PERKNOV, ROZHLAS

DATOVÉ PROPOJENÍ

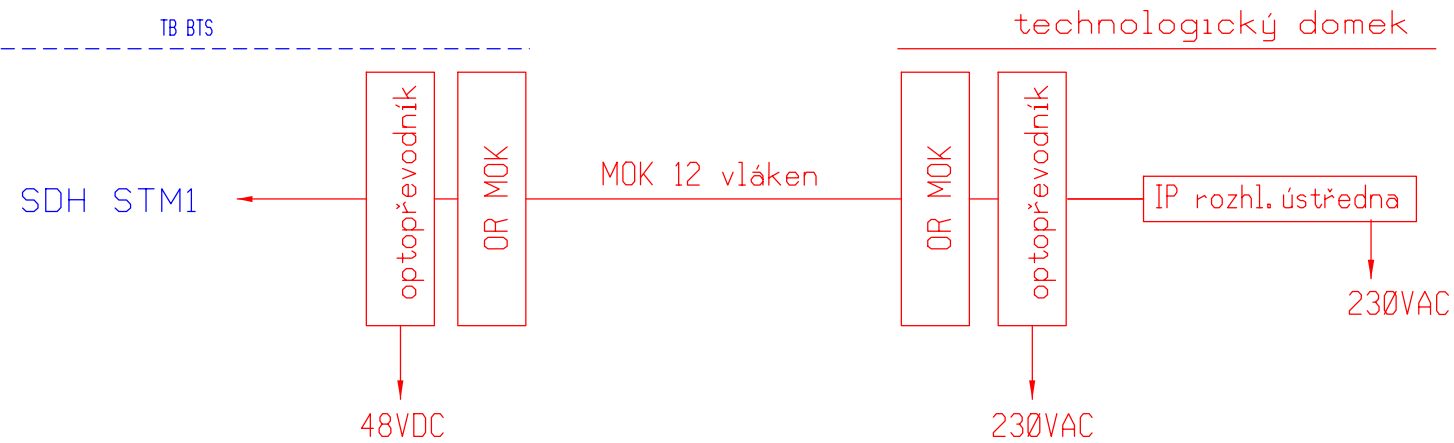

UMÍSTĚNÍ ZAŘÍZENÍ V TECHNOLOGICKÉM DOMKU



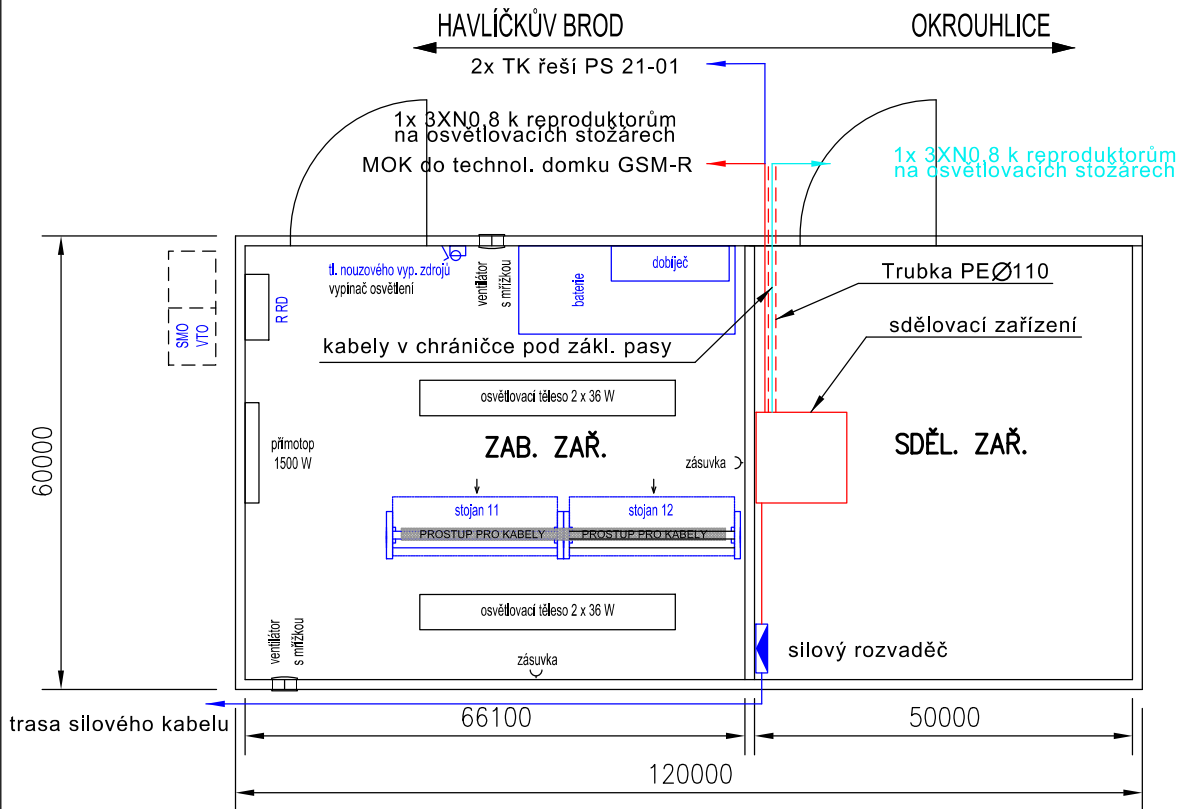


SCHÉMA NAPÁJENÍ

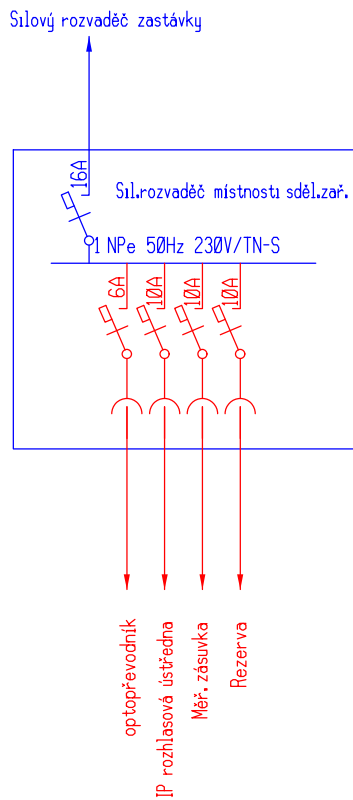

OBSAZENÍ SKŘÍNĚ

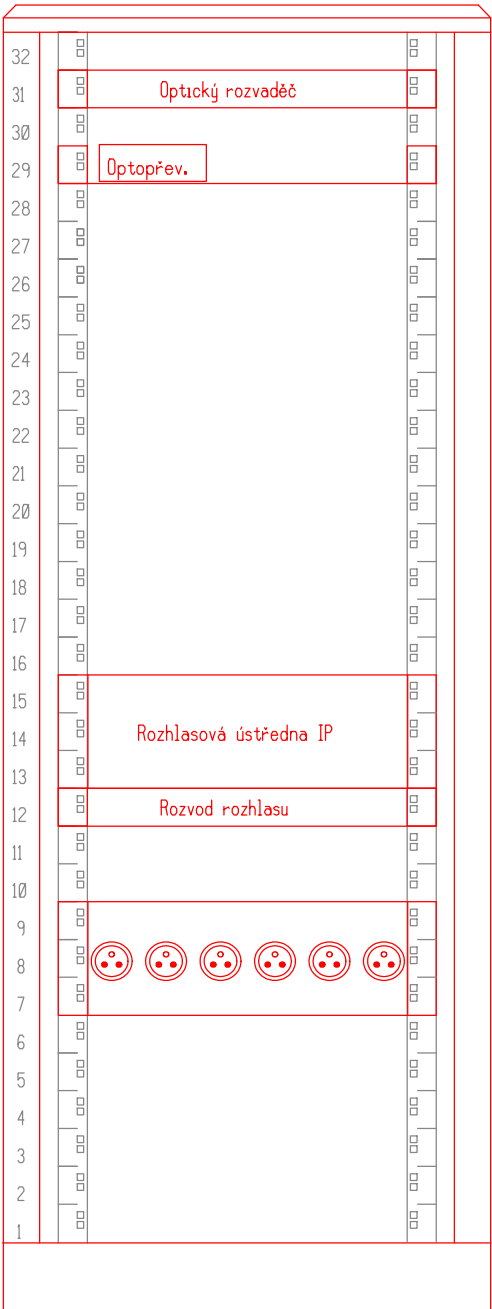

Vysvětlivky

- Zařízení a propojení budovaná v rámci tohoto PS - 1. stavební sezóna
- Zařízení a propojení budovaná v rámci tohoto PS - 2. stavební sezóna
- Zařízení a propojení budovaná v rámci jiných PS



EVROPSKÁ UNIE
Evropské strukturální a investiční fondy
Operační program Doprava

Ministerstvo dopravy
Státní fond dopravní
infrastruktury



**Sdružení
PRODEX-VALBEK**

PRODEX
PROJEKTOVÁNÍ STAVEB
Perucká 2481/5, 120 00 Praha 2
ORGANIZAČNÍ SLOŽKA
ČLEN SKUPINY VALBEK-EU

| | | | | |
|----------|---|---------|--------|----------------|
| 1 | Dokumentace po zapracování připomínek | 04/2016 | | Číslo soupravy |
| 2 | Úprava projektu z důvodu změny časového plánu realizace | 11/2016 | | |
| | | | | |
| | | | | |
| | | | | |
| Č. změny | Zdůvodnění změny | Datum | Podpis | |

Investor

Správa železniční dopravní cesty, státní organizace

PRODEX
PROJEKTOVÁNÍ STAVEB
Perucká 2481/5, 120 00 Praha 2
ORGANIZAČNÍ SLOŽKA
ČLEN SKUPINY VALBEK-EU

| | | |
|--|-------------------|--|
| Odpov. projektant stavby | Ing. Pavol Bartoš | |
| Odpov. projektant PS, SO, části | Ing. Petr Steiner | |
| Vypracoval | Ing. Petr Čechura | |
| Technická kontrola | Ing. Petr Steiner | |

**ZVÝŠENÍ TRAŤOVÉ RYCHLOSTI
V ÚSEKU HAVLÍČKŮV BROD - OKROUHVICE**
PS 23-01 ZAST. HAVLÍČKŮV BROD-PERKNOV, ROZHLAS

Dispozice RD na zast. Havlíčkův Brod - Perknov

PRODEX spol. s r.o., organizační složka
Perucká 2481/5, 120 00 Praha 2
tel.: +420 277 007 726
e-mail: info@prodex-cz.eu

| | |
|---------------------------|---------------|
| Zak. číslo zhotov. | 16XP24004 |
| Datum | 05/2016 |
| Stupeň | PROJEKT (DSP) |
| Měřítko | - |
| Část | Příloha |
| D.2.3.1 | 6 |