


sfdi

SŽDC

ČÁST 1/2

| | | |

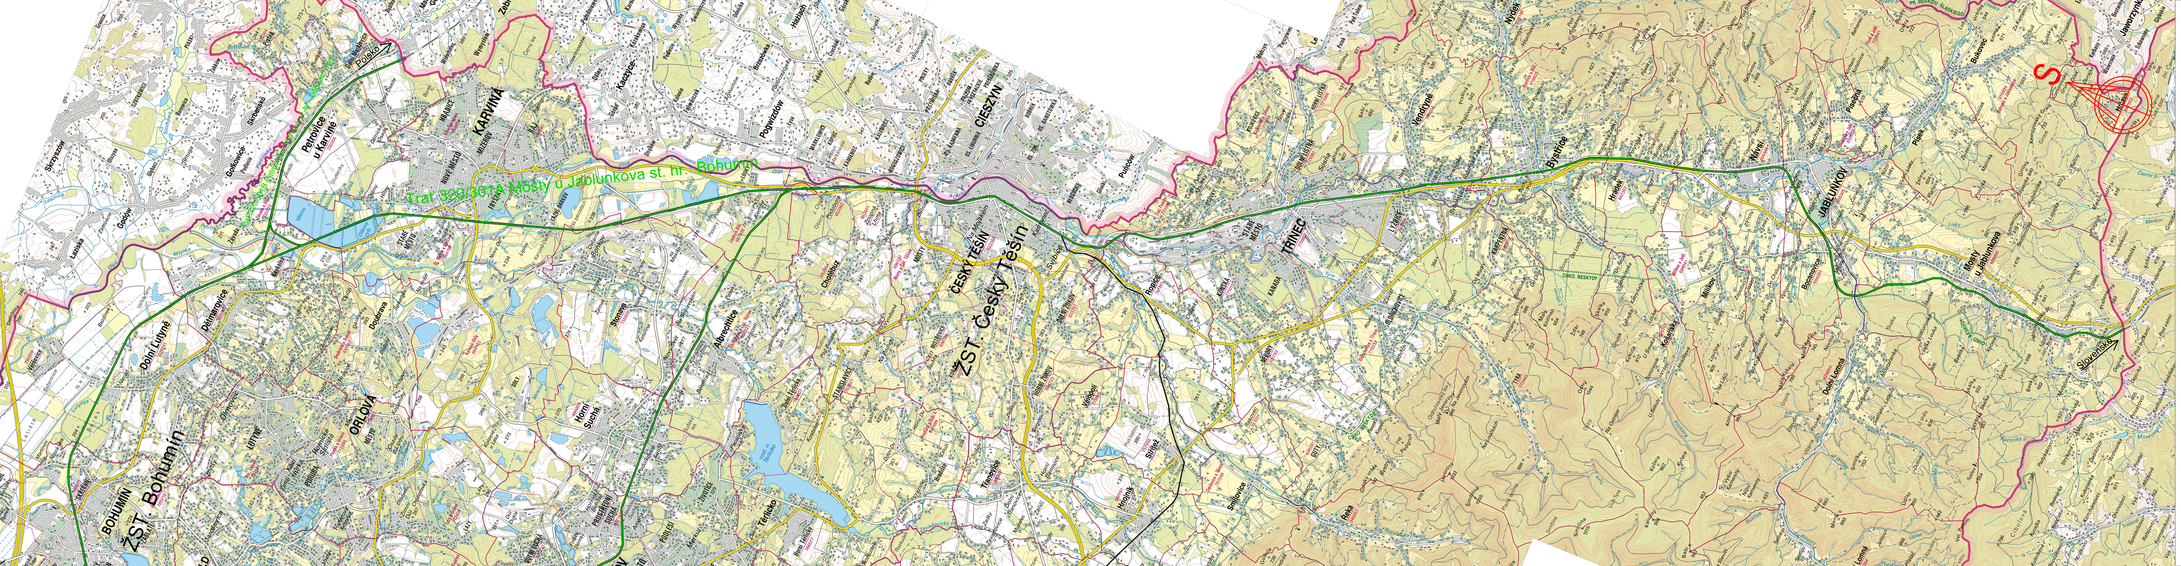

ČÁST 2/2

			ČÍSLO SOUPRAVY:
REVIZE Č.	DATUM	ZMĚNA	

SUDOP BRNO

SUDOP BRNO, spol. s r.o.
Kounicova 26
611 36 Brno

OBJEDNAVATEL:	SŽDC, s.o., Dlážděná 1003/7, 110 00 Praha 1 Stavební správa východ (organizační jednotka)		tel.: +420 972 625 804 E-mail: sudop@sudop-brno.cz
PROFESNÍ SKUPINA:	23 TRAČNÍ VEDENÍ	VEDOUCÍ PROF. SKUPINY Ing. Jiří Pelc	GENERÁLNÍ ŘEDITEL Ing. Karmi Chmela
ODPOVĚDNÝ PROJ.: ZAKÁZKY Ing. Jiří Pelc	ODPOVĚDNÝ PROJ.: PS, SO Jiří Podhradský	MAPPL, VYPRACOVAL Jiří Podhradský	KONTROLOVAL Ing. Jiří Pelc
KRAJ: MS, OL, ZL	POVĚŘENÝ OD: Ostrava, Přerov, Olomouc, Zlín		STUPEŇ PROJEKT

Studie proveditelnosti změny trakce z DC 3 kV na AC 25 kV, 50Hz v oblasti "Ostravsko a Přerovsko"

PŘEHLEDNÁ SITUACE 1:50 000

ZAK. ČÍSLO: 1809-01-0516	ARCH. ČÍSLO: 2018/3300B
MĚŘÍTKO: 1: 50 000	HODNÝ FORMÁT:
DATUM:	04/2019
ČÁST DOKUM.: B	PŘÍLOHA: 1