


Opava

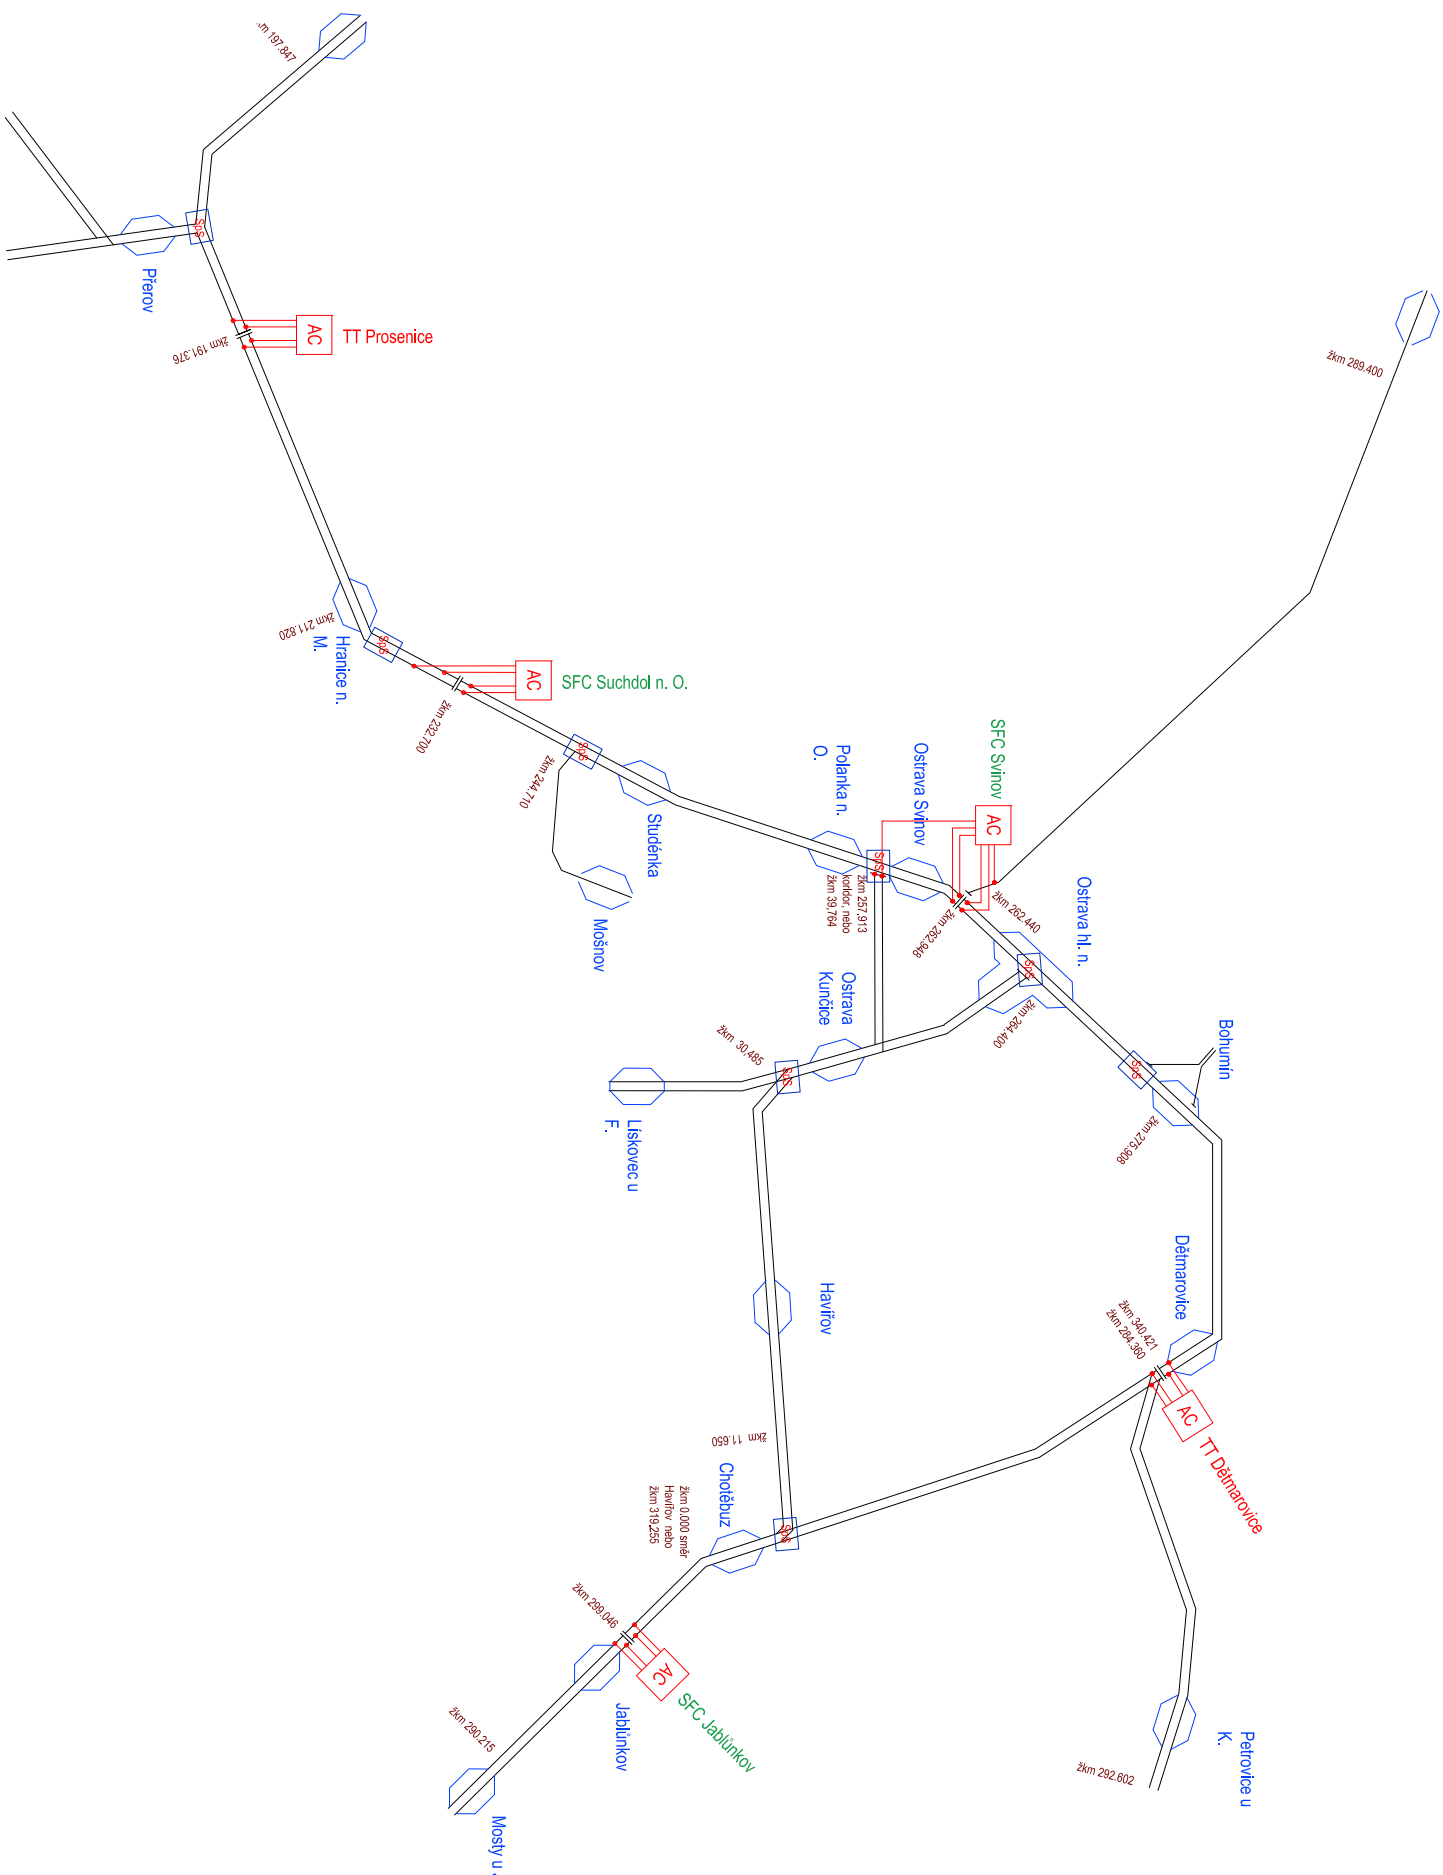

		Číslo soupravy:
REVIZE Č.	DATUM	ZMĚNA

**SUDOP BRNO, spol. s r.o.**
Kouníčcova 26
611 36 Brno

OBJEDNÁVATEL:	SŽDC, s.o., Dílečdění 1003/7, 110 00 Praha 1	tel. : +420 972 625 804
PROFESNÍ SKUPINA:	Stavební správa východ (organizační jednotka)	E-mail: sudop@sudop-brno.cz
OPROVEDNÝ PROJ. ZAKÁZKY	TRAKČNÍ VEDENÍ	VEDOUcí PROF. SKUPINY
Ing. Jiří Pelc	ODPOVEDNÝ PROJ. PS, SO	Ing. Jirí Pelc
	Jirí Podhradský	Ing. Kamil Chmela
		KONTROLOVAL
		Ing. Jirí Pelc
KRAJ, MS, OL, ZL	POVĚŘENÝ OG: Ostrava, Přerov, Olomouc, Zlín	STUPEŇ: PROJEKT

Studie proveditelnosti změny trasy z DC 3 kV na AC 25 kV, 50Hz v oblasti "Ostravsko a Přerovsko"			
Detail schémat napájení - Varianta 1		Část dokum.	Příloha
		B.11	B.11.2