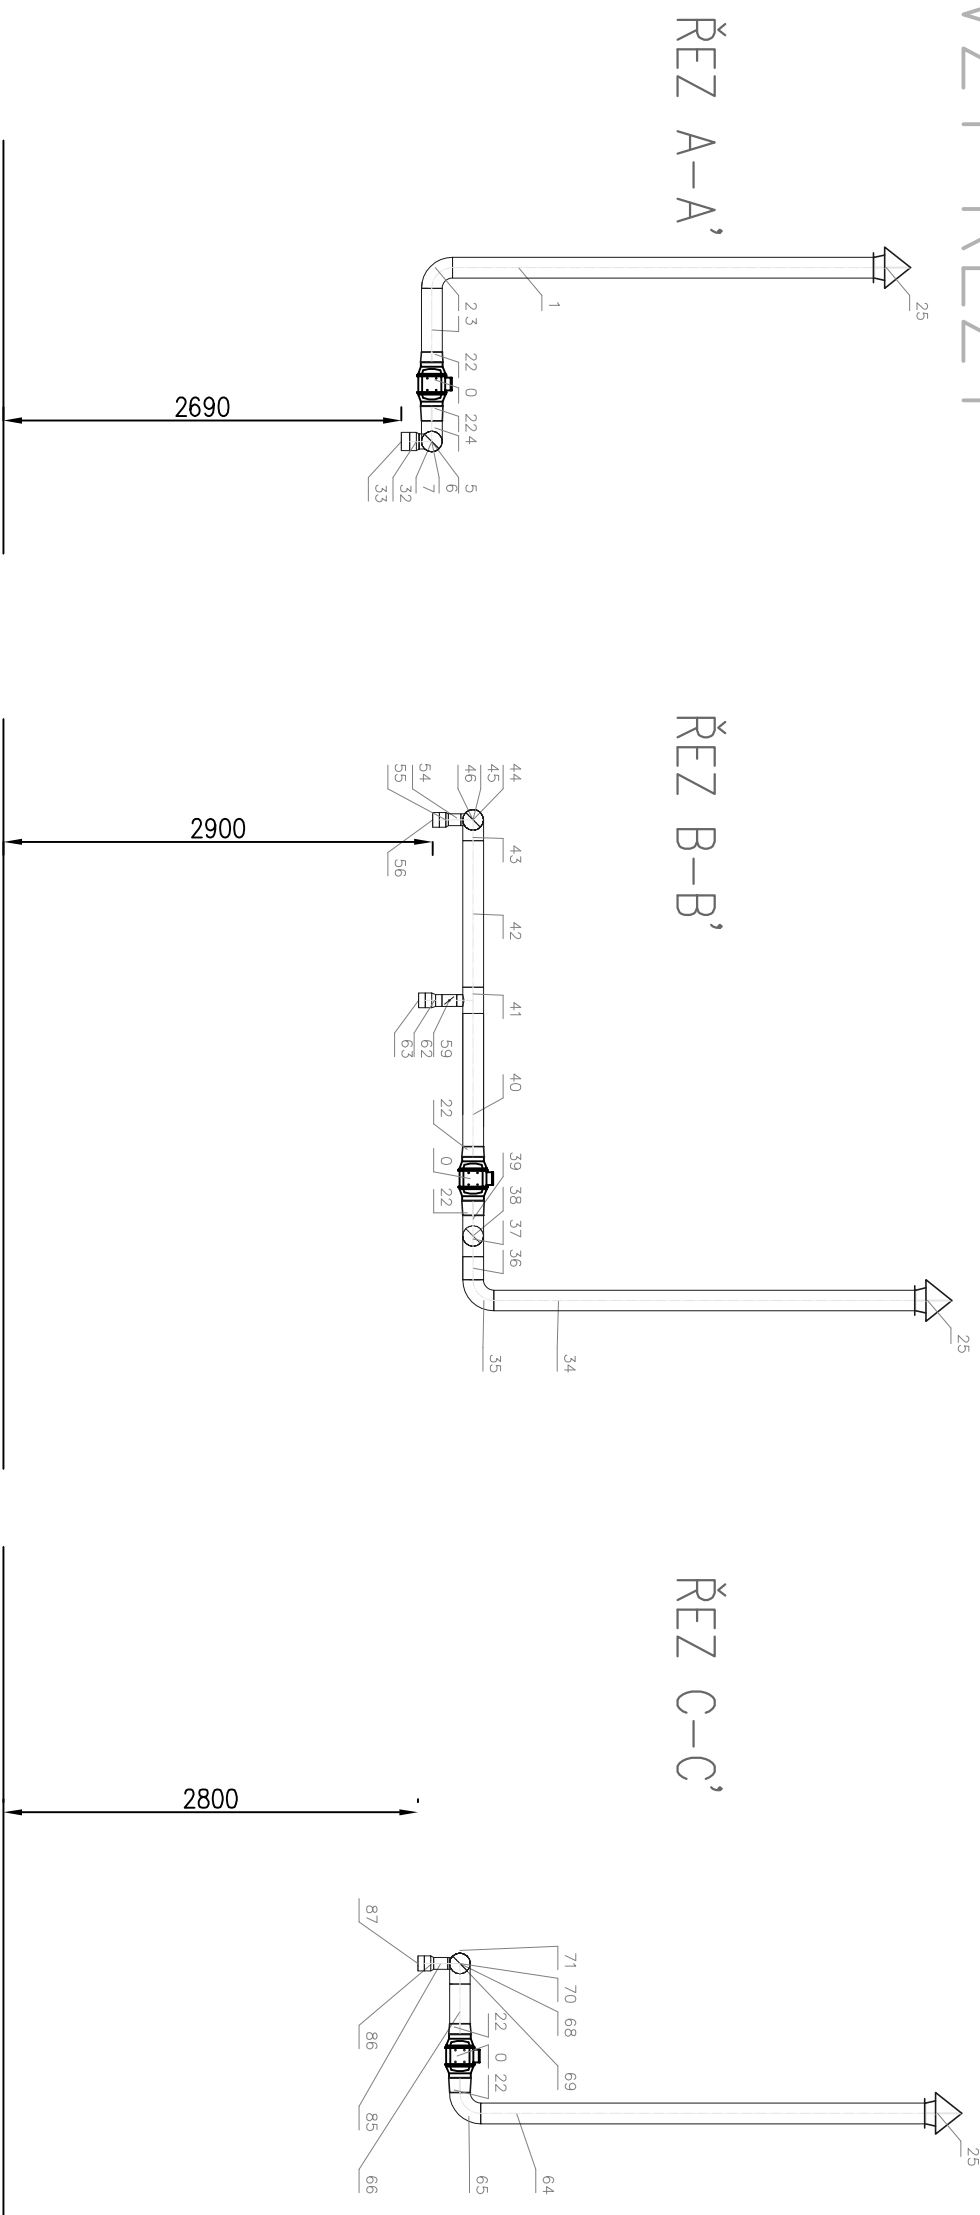


VZT  
ŘEZY

Poz.: UVEDENÉ KONKRÉTNÍ VÝROBKY JSOU POŽADOVÁNÝ STANDARD A LZE JE NAHRÁDIT POUZE ZA VÝROKY STEJNÝCH NEBO LEPŠÍCH VLASTNOSTÍ A JEJICHŽ CENA BUDE STEJNÁ NEBO NIŽŠÍ.

Vedoucí projektant	Odd. projektant	Vypracoval	
	Pavel Stejskal	Jakub Stejskal	
	AT 0300714		
Investor	SPRÁVA ŽELEZNIC s.o. - Praha, ul. Dlážďená 1003/7		
Kraj	Ústecký		
Název akce	<b>Blatno u Jesenice ON - oprava (fasáda, střecha, VPP)</b>		
Lokalita akce			
Stavba - objekt- VZT			
Obsah	<b>VZT ŘEZY</b>		
		Účel	DPS
		Datum	11/20
		Číslo zak.	0292020
		Formát	A3
		Kótováno	mm
		Měřítko	1:50
		Číslo <b>D.1.4.2.3</b>	