



OBEC HNOJNÍK

Hnojník 222, 739 53

www.hnojnik.cz

NAŠE ZN: OH/02630/2020/Hecz.
VAŠE ZN:
VYŘIZUJE: Ing. Jaroslav Heczko
TEL: 558 694 255-6, 733 506 009
E-MAIL: sekretariat@hnojnik.cz
DATUM: 25.11.2020


Signal Projekt s.r.o.
Videňská 55
639 00 Brno

Vyjádření ke změně dopravního značení

Na základě Vaší žádosti o vyjádření ke změně dopravního značení v rámci akce „Výstavba PZS přejezdu P8326 v km 127,066 trati Frýdek-Místek – Český Těšín Vám sdělujeme, že k navrženému řešení **nemáme námitek**.

S pozdravem

Ing. Jaroslav Heczko
místostarosta obce

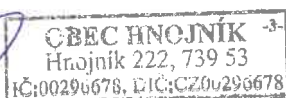

Signal Projekt s.r.o.

Videňská 55

639 00 Brno

IČO: 25 52 54 41 DIČ: CZ 25 52 54 41

Tel: 543 233 962, 543 214 868 Fax: 543 331 046

Společnost Signal Projekt s.r.o. je členem **Asociace institucí vzdělávání dospělých AIVDČR**



Společnost je zapsána v Obchodním rejstříku vedeného Krajským soudem v Brně, oddíl C, vložka 29887

Projektové pracoviště Ostrava, 28. října 165, 709 00 Ostrava

Vyřizuje: Ing. Pavla Böhmová
Tel.: +420 725 986 758
Email: bohmov@signalprojekt.cz
Datum: 18.11.2020, Ostrava
Č.j.:

rozdělovník

Stavba: Výstavba PZS přejezdu P8326 v km 127,066 trati Frýdek-Místek – Český Těšín

Věc: Žádost o vyjádření ke změně dopravního značení

Společnost Signal Projekt s.r.o. byla pověřena státní organizací Správa železnic vyhotovením projektu pro společné řízení a projednáním změny zabezpečení křížení dráhy výše uvedené stavby.

Přejezd P8326 v km 127,066 se nachází na trati Český Těšín – Frýdek-Místek v obvodu železniční stanice Hnojník. Přejezd tvoří křížení dráhy s účelovou komunikací. V současnosti je přejezd P8326 zabezpečen pouze výstražnými kříži. V blízkosti přejezdu se nachází další přejezd P10284 na vlečkové koleji, který je také zabezpečen výstražnými kříži.

V rámci stavby dojde k zabezpečení přejezdu P8326 přejezdovým zabezpečovacím zařízením kategorie 3ZBI (3. kategorie, celé závory, pozitivní signalizace, přenos kontrol a ovládání k dopravnímu zaměstnanci). Aby bylo možné přejezd zabezpečit samostatně, je nutné v souladu s ČSN 34 2650 ed. 2 čl. 8.2.1 zakázat vjezd vozidel s délkou, která přesahuje stanovenou mez umožňující zastavení vozidla mezi přejezdem P8326 na hlavní trati a přejezdem P10284 na vlečkové koleji. V případě závor umístěných rovnoběžně s kolejí bude omezující délka vozidel stanovena na 9 m, v případě závor kolmých ke komunikaci bude tato délka stanovena na 8 m. Způsob provedení bude předmětem rozhodnutí o změně způsobu zabezpečení přejezdu. V příloze zasíláme orientační zakres umístění nového dopravního značení v oblasti přejezdu. Dopravní značení by bylo zřízeno v rámci realizace výše uvedené stavby.

Žádáme Vás tímto o vyjádření k změně dopravního značení a zaslání případných připomínek k jeho návrhu. V případě souhlasného stanoviska bude následně podán návrh stanovení místní úpravy provozu na pozemní komunikaci.

Vyjádření prosím zašlete na adresu firmy Signal Projekt, s.r.o. nebo datovou schránkou ID: swz2av2.

S technickými dotazy ke stavbě prosím kontaktujte HIP: Mgr. Radek Böhm, tel. 702 802 670, bohmv@signalprojekt.cz.

Děkuji.

signal Signal Projekt s.r.o.
Videňská 55, 639 00 Brno
tel.: 543 214 868, 543 233 962, 515 917 689
DIČ: CZ25525441, IČ: 25 52 54 41
Projektové pracoviště 513
28. října 165, 709 00 Ostrava

Ing. Pavla Böhmová
technická pracovnice

Přílohy: Návrh umístění dopravního značení

Signal Projekt s.r.o.

Vídeňská 55

639 00 Brno

IČO: 25 52 54 41 DIČ: CZ 25 52 54 41

Tel: 543 233 962, 543 214 868 Fax: 543 331 046

Společnost Signal Projekt s.r.o. je členem **Asociace institucí vzdělávání dospělých AIVDČR**

signal
PROJEKT



Společnost je zapsána v Obchodním rejstříku vedeného Krajským soudem v Brně, oddíl C, vložka 29887

Projektové pracoviště Ostrava, 28. října 165, 709 00 Ostrava

Rozdělovník:

KŘ Policie MSK

ÚO Frýdek-Místek

dopravní inspektorát Třinec

Frýdecká 848

739 61 Třinec

(datová schránka: n5hai7v)


Obec Hnojník

Místně příslušný silniční správní úřad

Hnojník 222

739 53 Hnojník

(datová schránka: stdbeca)

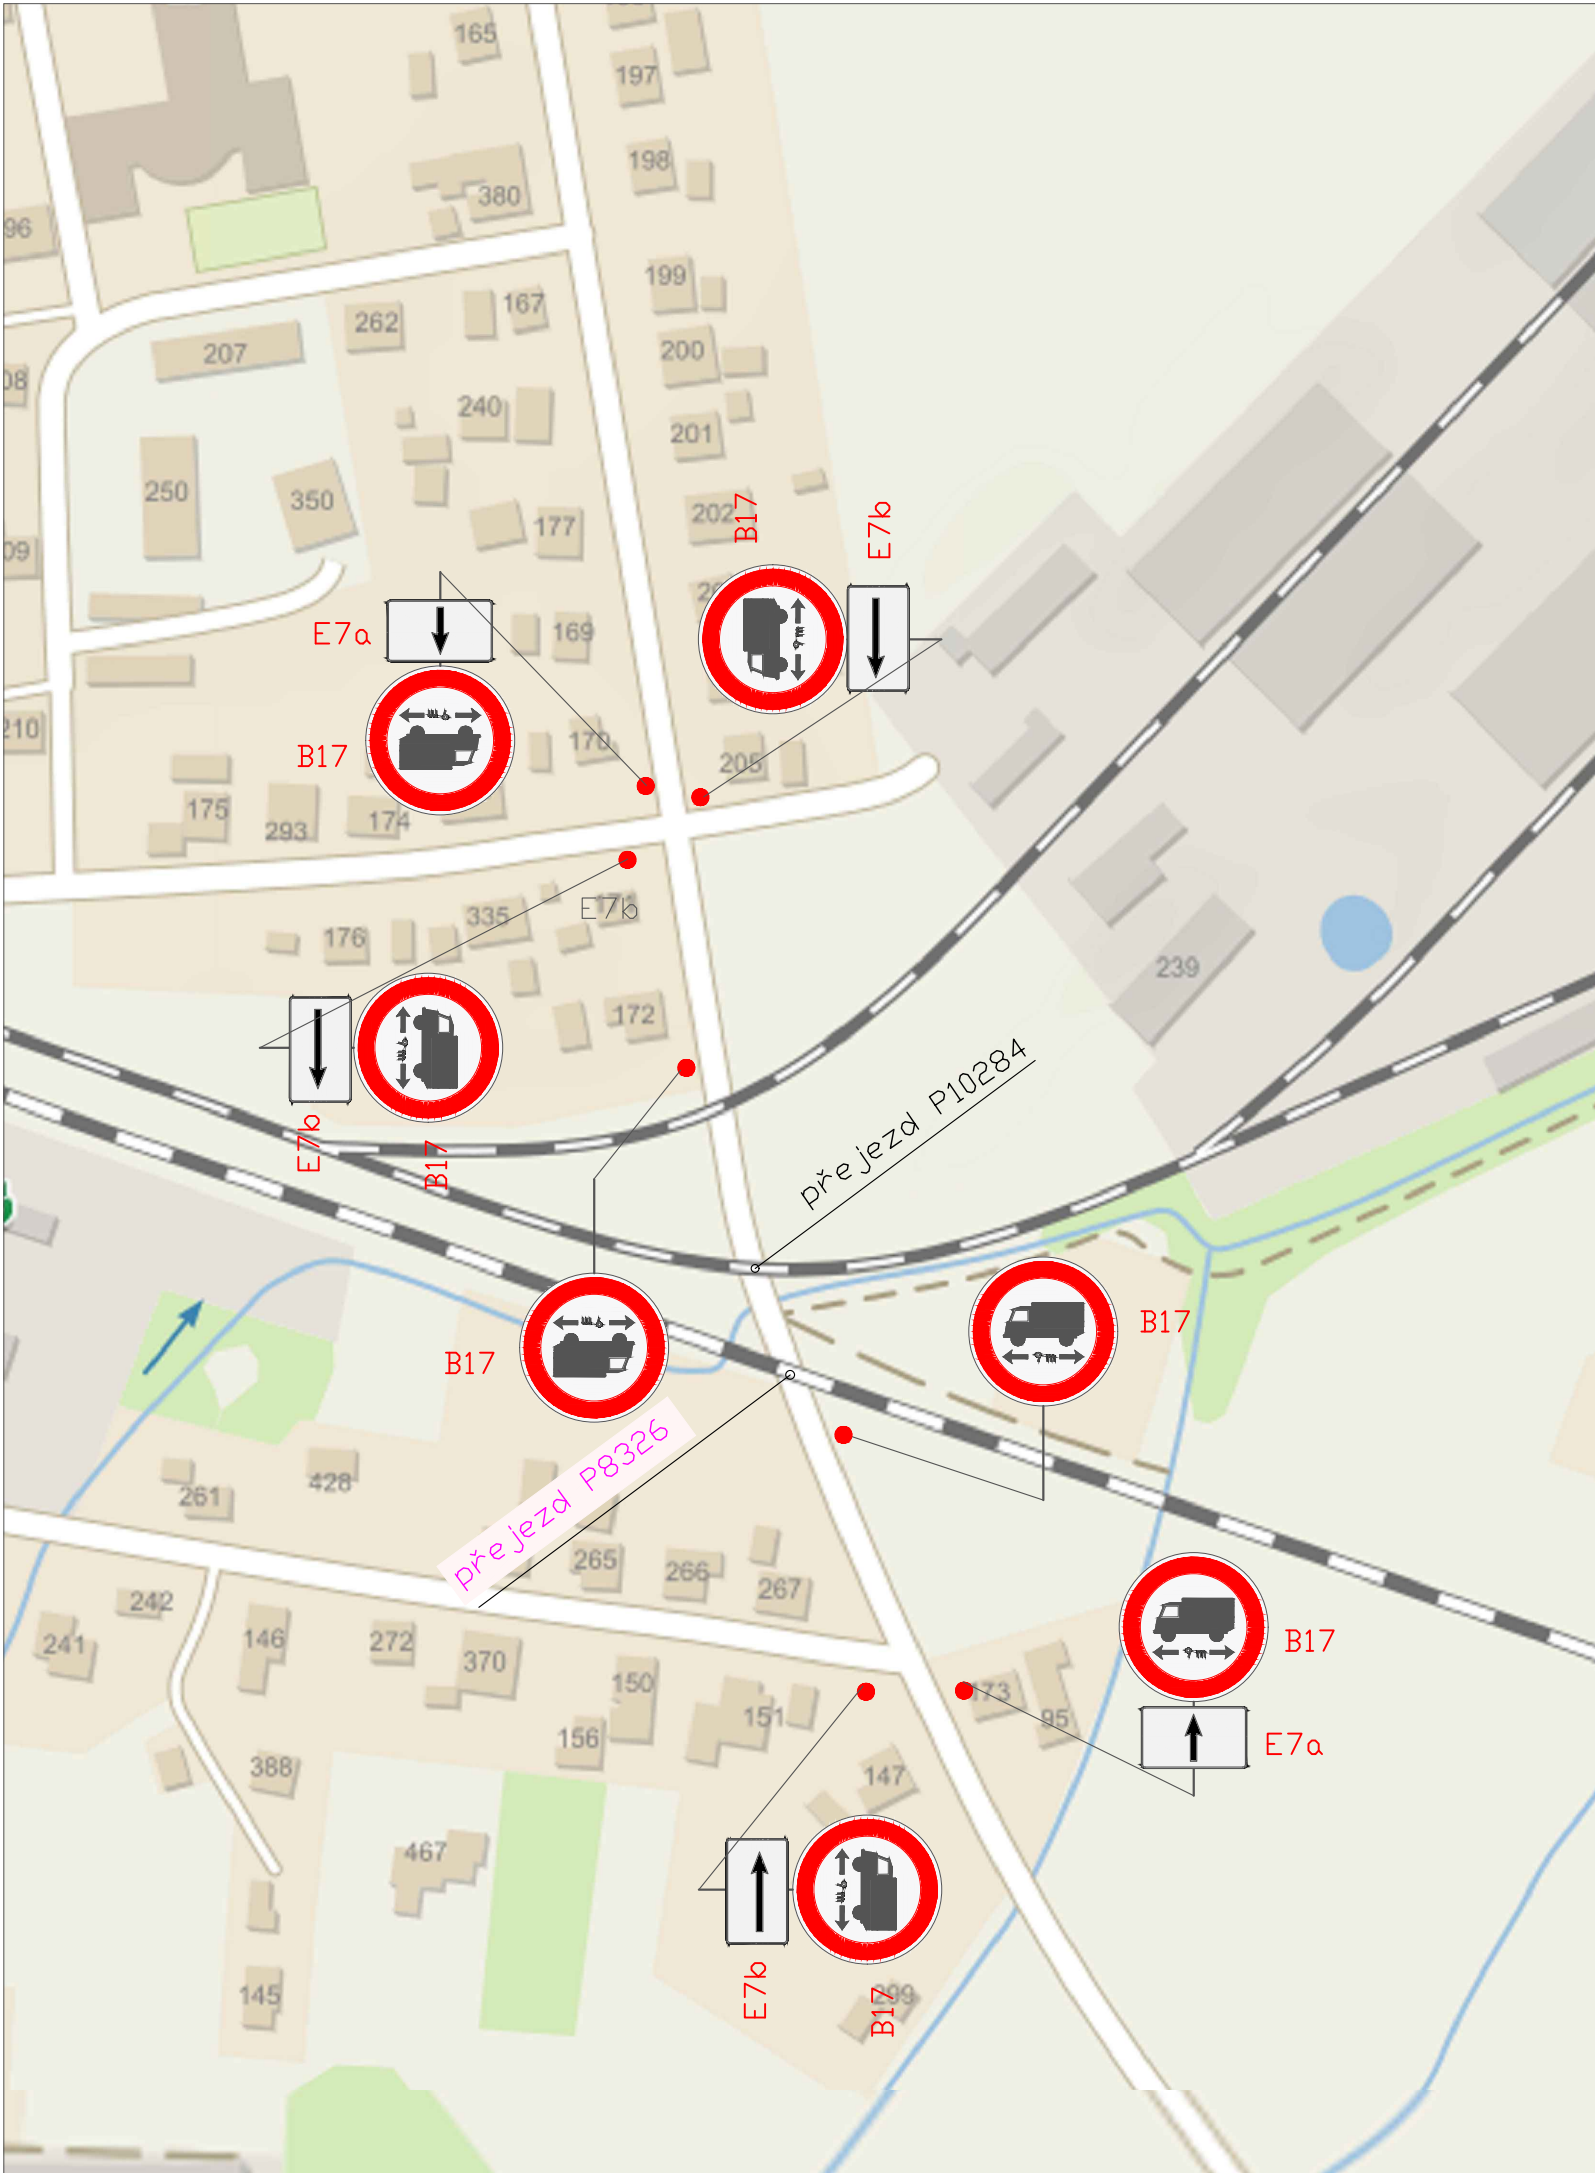

obec Hnojník, okres Frýdek–Místek

oblast železničního přejezdu P8326 trati Frýdek–Místek – Český Těšín
účelová komunikace – ostatní

Místně příslušný silniční správní úřad – obec Hnojník
Dopravní inspektorát Třinec

použité značení:

- Dopravní značka B17 – Zákaz vjezdu vozidel, jejichž délka přesahuje vyznačenou mez – 7 ks
- Dopravní značka E7a – Směrová šipka – 3 ks
- Dopravní značka E7b – Směrová šipka – 2 ks

STAVBA: Výstavba PZS přejezdu P8326 v km 127,066 trati Frýdek-Místek – Český Těšín		
	Měřítko: 1:2000	Datum: 11/2020
Návrh umístění dopravního značení na přejezdu P 8326		Příloha č.: 01