


Příčný řez koleje v místě přejezdu

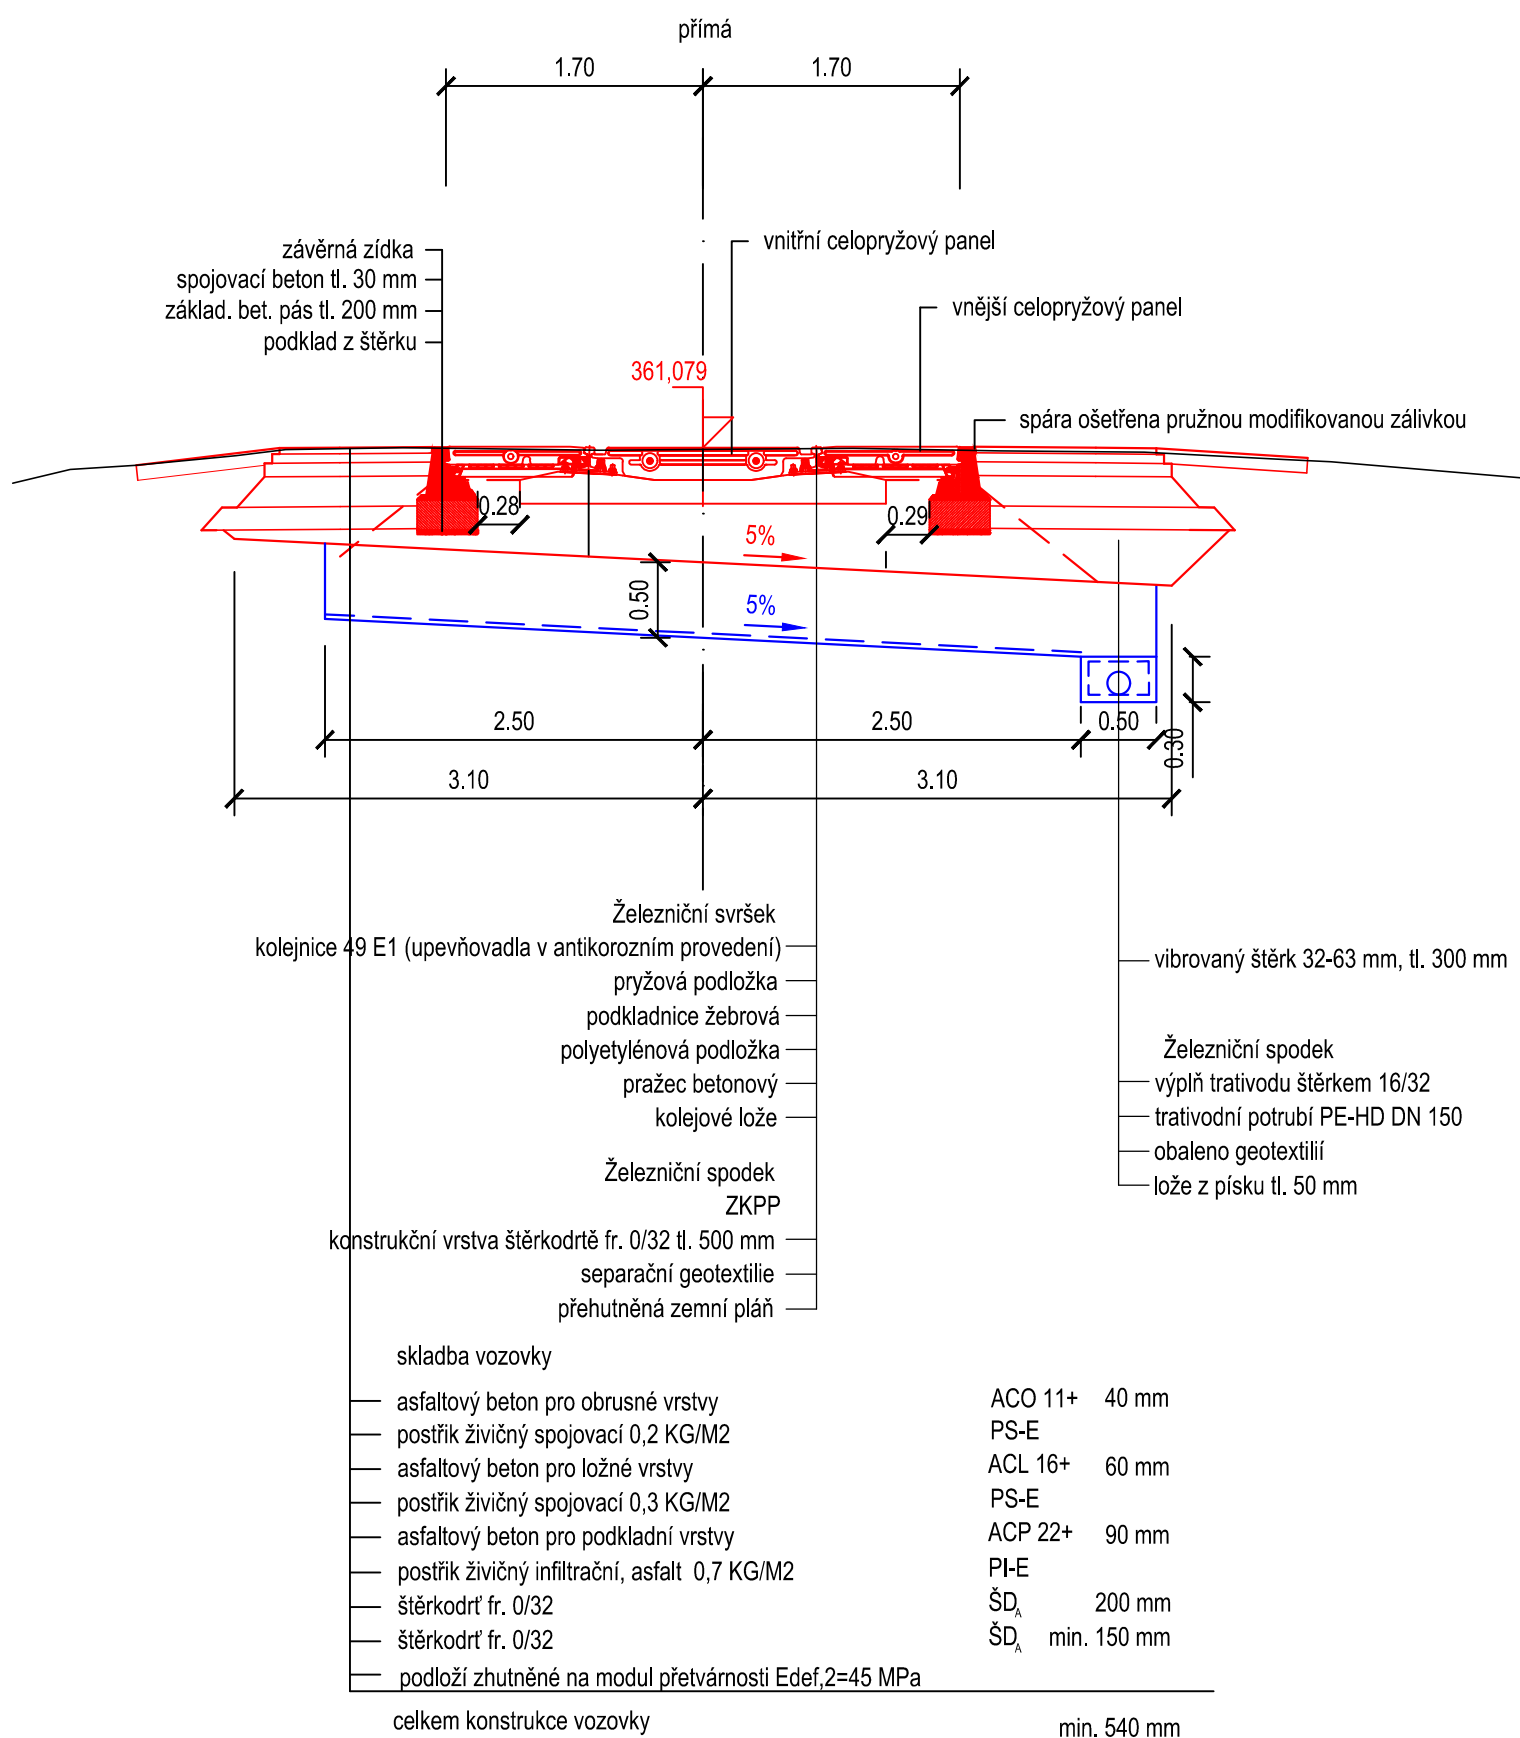

<div>Ministerstvo dopravy Státní fond dopravní infrastruktury</div> <div></div>			
<div>Orientační schéma:</div> <div></div>			
<div>Razítko oprávněné osoby:</div> <div></div>			
<div>Podpis: _____ Datum: _____</div>			
Revize:	Datum:	Popis:	Kontroloval:
000	27. 8. 2021	Definitivní odevzdání dokumentace	Ing. Libor Habrnál
<div>Stavebník/Investor: Správa železnic, státní organizace</div> <div>Adresa: Dlážděná 1003/7, 110 00 Praha 1</div> <div>Zástupce investora: Stavební správa východ</div> <div>Adresa: Nerudova 1, 779 00 Olomouc</div> <div><div>SPRÁVA ŽELEZNIC</div></div>			
<div>Zhotovitel stavby: Signal Projekt s.r.o.</div> <div>Adresa: Vídeňská 55, 639 00 Brno</div> <div>Kontakt: T: +420 543 233 962 E: projekce@signalprojekt.cz</div> <div></div>			
<div>Zhotovitel objektu: Dopravní projektování spol. s r.o.</div> <div>Adresa: 28. října 3388/111, 702 00 Ostrava</div> <div>Kontakt: T: +420 595 155 011 E: ostrava@dopravniprojektovani.cz</div> <div></div>			
Hlavní projektant (HIP):	Specialista:	Odpovědný projektant:	Zpracovatel:
Mgr. Radek Böhm	Ing. Libor Habrnál	Ing. Radek Hybner	Ing. Radek Hybner
<div>Název stavby/akce:</div> <div>Výstavba PZS přejezdu P8326 v km 127,066 na trati Frýdek-Místek - Český Těšín</div> <div>Označení (S-kód): S622000451</div> <div>Označení zhotovitele: 21-023-35-513</div>			<div>Označení části: D.2.1</div> <div>Označení objektu/komplexu: SK 00-00-03</div> <div>Číslo přílohy: 2. 00</div> <div>Paré:</div>
Název části:	Inženýrské objekty		
Název objektu:	Kolejový svršek a spodek, Přejezdy a přechody		
Název přílohy:	Příčný řez koleje		
Název dílčí části přílohy:			
Kraj:	Katastrální území:	TUDU:	
Moravskoslezský	Hnojník [640191]	2531	
Stupeň dokumentace:	Datum zpracování:	Formáty:	Měřítko:
DUSP+PDPS	8/2021	2 x A4	1:50
<div>S-kód: S 6 2 2 0 0 0 4 5 1 - P D P S - D 2 1 0 1 - S K 0 0 0 0 0 0 3 - X X Příloha: - 2 - 0 0 4 - Revize: - 0 0</div>			