



## Příčný řez - křížení žel. svršku

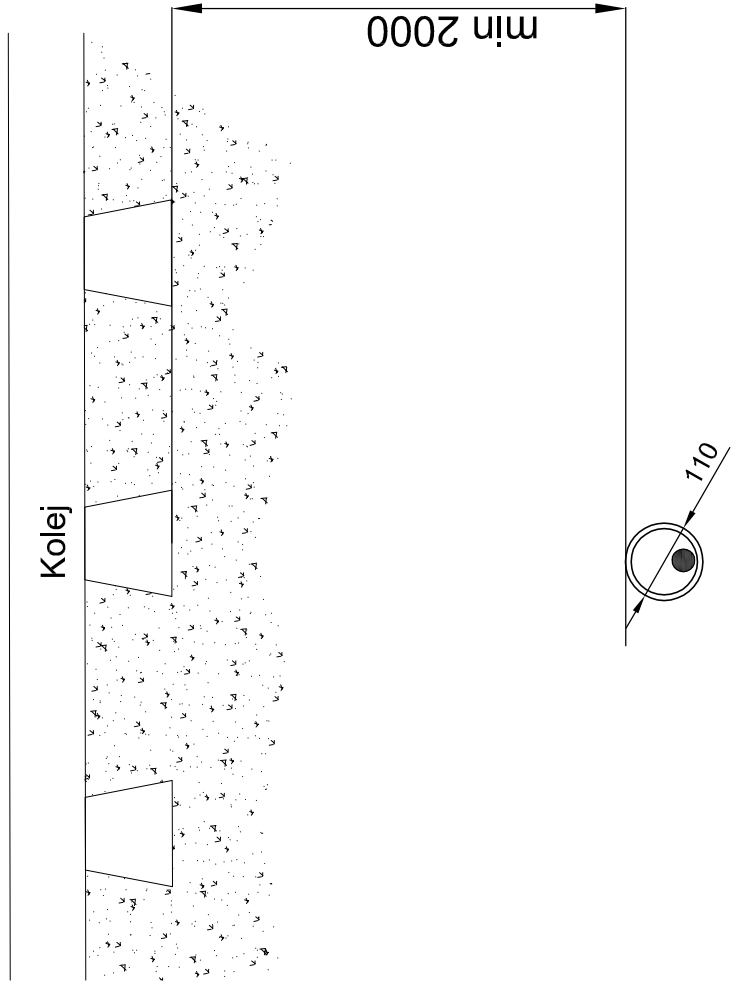


### Podélný řez - křížení žel. svršku

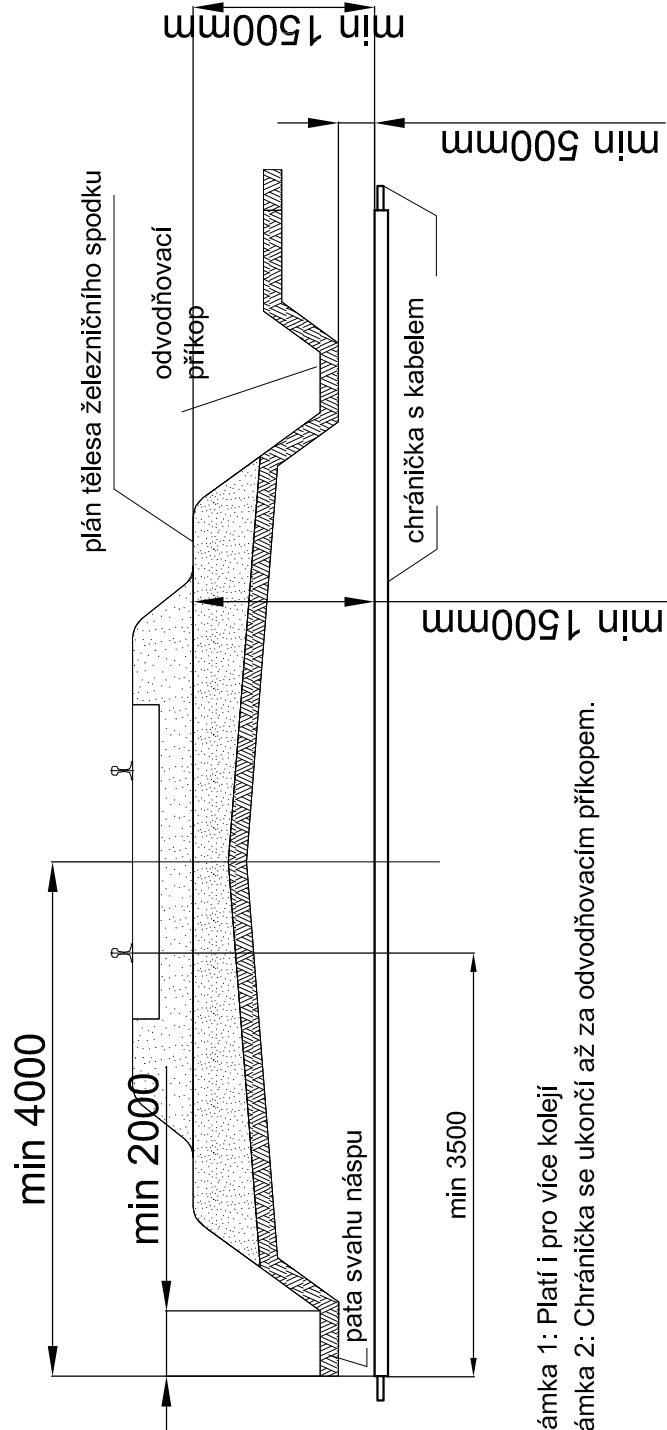

### Poznámka 1: Platí i pro více kolejí

Poznámka 2: Chránička se ukončí až za odvodňovacím příkopem.

## Příčný řez - volný terén, drážní stezka

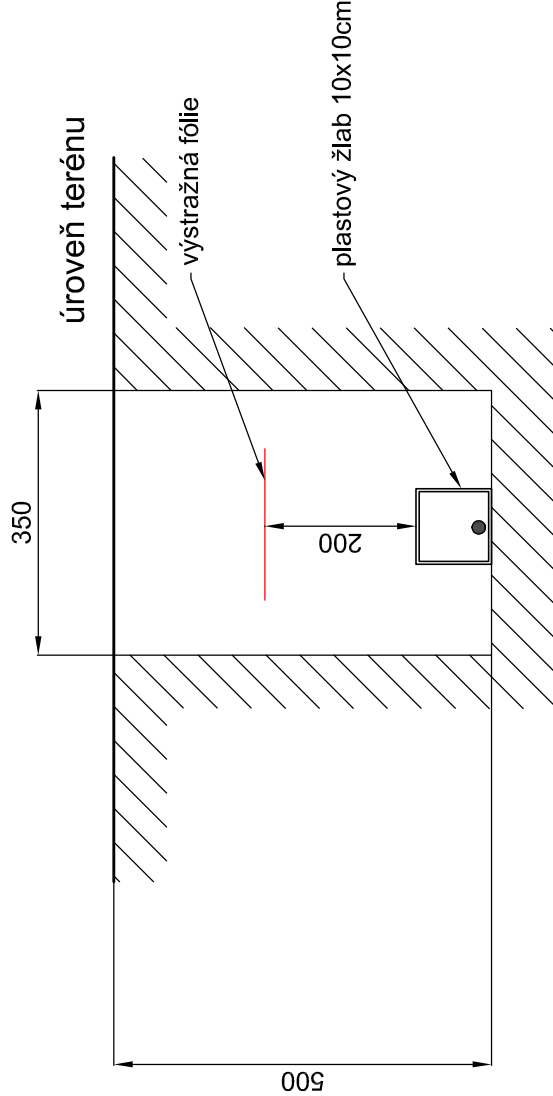

NEJMENŠÍ DOVOLENÉ KRYTÍ PODZEMNÍCH SÍTÍ DLE ČSN 73 6005

	MINIMÁLNÍ KRYTÍ:			
DRUH VEDENÍ	CHOĐNÍK	VOZOVKA	VOLNÝ TERÉN	
SILOVÉ KÁBELY DO 1 kV	0,35 m	1,00 m	0,70/0,35* m	
SILOVÉ KÁBELY DO 10 kV	0,50 m	1,00 m	0,70 m	
SILOVÉ KÁBELY DO 35 kV	1,00 m	1,00 m	1,00 m	
SILOVÉ KÁBELY DO 220 kV	1,30 m	1,30 m	1,30 m	

\*) v mechanické ochraně

PŘED ZAHÁJENÍM VEŠKERÝCH VÝKOPOVÝCH PRACÍ BUDE PROVEDENO VYTÝČENÍ PODZEMNÍCH INŽENÝRSKÝCH SÍTÍ.

Orientační schéma:			
Ministerstvo dopravy Státní fond dopravní infrastruktury		Razítko oprávněné osoby:	
Datum:		Podpis:	
Revize:	Datum:	Popis:	Kontroloval:
000	27. 8. 2021	Definitivní odevzdání dokumentace	Ing. Marek Vývoda
<b>Správa železnic, státní organizace</b>			
Stavebník/Investor:	Dlážděná 1003/7, 110 00 Praha 1		
Adresa:	Stavební správa východ		
Zástupce investora:	Nerudova 1, 779 00 Olomouc		
Adresa:			
<b>Signal Projekt s.r.o.</b>			
Zhotovitel stavby:	<b>signal</b> PROJEKT		
Adresa:	Vítěnská 55, 639 00 Brno		
Kontakt:	T: +420 543 233 962 E: projekte@signalprojekt.cz		
Zhotovitel objektu:	<b>signal</b> PROJEKT		
Adresa:	Vítěnská 55, 639 00 Brno		
Kontakt:	T: +420 543 233 962 E: projekte@signalprojekt.cz		
Hlavní projektant (HIP):	Specialista:	Odpovědný projektant:	Zpracovatel:
Mgr. Radek Bohm	Ing. Marek Vývoda	Ing. Marek Vývoda	Ing. Marek Vývoda
<b>Název stavby/akce:</b>			
Výstavba PZS přejezdu P8326 v km 127,066 trati Frýdek-Místek - Český Těšín			
<b>Název části:</b>			
Přejezdové zabezpečovací zařízení (PZZ)			
<b>Název objektu:</b>			
PZS v km 127,066 - napájení PZS			
<b>Název přílohy:</b>			
Vzorové řezy uložení kabelů			
<b>Název dílčí části přílohy:</b>			
Kraj:	Katastrální území:	TUDU:	Paré:
Moravskoslezský	Hnojník [640191]	2531	
<b>Stupeň dokumentace:</b>			
DUSP+PDPS	Datum zpracování:	Formáty:	Měřítka:
	8/2021	3 x A4	-
Číslo přílohy: 05			
Paré:			
Označení (S-kód):			
SG20000451			
Označení zhotovitele:			
21-023-35-513			
Označení části: D.1.1.03			
Označení objektu/komplexu:			
PS 01-01-31.02			