Digitálně podepsal:
npor. Mgr. Jiří Berousek
POLICIE ČESKÉ REPUBLIKY
npor. Mgr. Jiří Berousek
06.09.2021 09:05:40

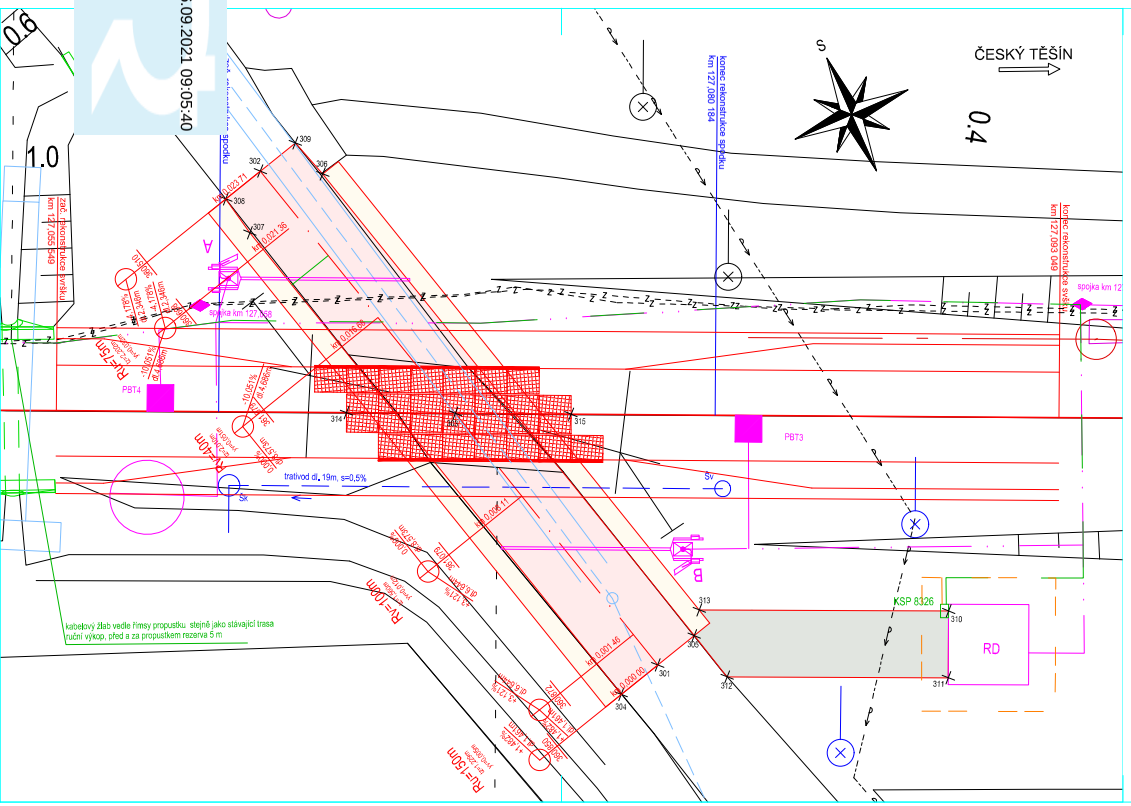

LEGENDA:

- SO 01-10-01 rekonstrukce svršku
- SO 01-10-01 směr. a výšk. úprava
- SO 01-11-01 trativod
- SO 01-13-01 hrana komunikace
- PS 01-01-31.01 kabel zabzař
- PS 01-01-31.02 napájení
- stávající stav
- stávající osa koleje

LEGENDA PLOCH:

- SO 01-13-01 komunikace - živice
- SO 01-13-01 komunikace - nezpevněná krajnice
- SO 01-13-01 plocha u RD

LEGENDA STÁVAJÍCÍCH SÍTÍ:

- SŽ - SZZT
- obec Hnojník - vodovod
- obec Hnojník - kanalizace plánovaná

Číslo bodu	Y	X	Z	popis (poznámka)
301	1120675,057	453280,673	360,850	ZÚ - osa komunikace
302	1120652,187	453286,853	360,510	KÚ - osa komunikace
303	1120663,396	453283,821	361,079	přejezdová konstrukce - osa komunikace
304	1120675,513	453282,382		hrana komunikace
305	1120674,601	453278,983		hrana komunikace
306	1120653,203	453284,761		hrana komunikace
307	1120654,115	453288,140		hrana komunikace
308	1120652,600	453288,455		hrana komunikace
309	1120651,729	453285,231		hrana komunikace
310	1120677,580	453269,900		nezpevněná plocha u RD
311	1120679,865	453270,915		nezpevněná plocha u RD
312	1120676,507	453278,477		nezpevněná plocha u RD
313	1120673,795	453278,424		nezpevněná plocha u RD
314	1120661,734	453287,535		přejezdová konstrukce
315	1120665,165	453279,867		přejezdová konstrukce

Ministerstvo dopravy
Státní fond dopravní infrastruktury

Orientační schéma:

Razítko oprávněné osoby:

Podpis: Datum:

Revize:	Datum:	Popis:	Kontroloval:
P01	9/2021	Dokumentace k připomínkovému řízení	Ing. Libor Habrnál

Stavebník/Investor: **Správa železnic, státní organizace**
Adresa: Dlážděná 1003/7, 110 00 Praha 1
Zástupce investora: Stavební správa východ
Adresa: Nerudova 1, 779 00 Olomouc

SPRÁVA ŽELEZNIC

Zhotovitel stavby: **Signal Projekt s.r.o.**
Adresa: Vídeňská 55, 639 00 Brno
Kontakt: T: +420 543 233 962
E: projekce@signalprojekt.cz

signal PROJEKT

Zhotovitel objektu: **Dopravní projektování spol. s r.o.**
Adresa: 28. října 3388/111, 702 00 Ostrava
Kontakt: T: +420 595 155 011
E: ostrava@dopravniprojektovani.cz

Dopravní projektování spol. s r.o.

Hlavní projektant (HIP):	Specialista:	Odpovědný projektant:	Zpracovatel:
Mgr. Radek Bohm	Ing. Libor Habrnál	Ing. Radek Hybner	Ing. Radek Hybner

Název stavby/akce: **Výstavba PZS přejezdu P8326 v km 127,066 na trati Frýdek-Místek - Český Těšín**

Označení (S-kód): S622000451
Označení zhotovitele: 21-023-35-513
Označení části: D.2.1
Inženýrské objekty
Název objektu: **Kolejový svršek a spodek, Přejezdy a přechody**
Označení objektu/komplexu: **SK 21-21-03**
Název přílohy: Půdorys
Číslo přílohy: **2. 002**
Název dílčí části přílohy:
Paré:
Kraj: Moravskoslezský
Katastrální území: Hnojník [640191]
TUDU: 2531
Stupeň dokumentace: DUSP+DPS
Datum zpracování: 8/2021
Formáty: 4 x A4
Měřítko: 1:100

Kraj	Úsek	Objekt	Podobjekt	Profese	Pořadí
S O 6 2 0 0 4 8 1	P 0 0 P 3 0 2 0 1	S K 2 1 0 3	0 0 0	P 0 1	