



Pomáhat a chránit

KRAJSKÉ ŘEDITELSTVÍ POLICIE MORAVSKOSLEZSKÉHO KRAJE

územní odbor Frýdek-Místek  
dopravní inspektorát Třinec

Č. j. KRPT-237465-2/ČJ-2020-070208

Třinec 7. prosince 2020

Počet stran: 2

Přílohy: 1/1Signal Projekt s.r.o.  
Vídeňská 55  
639 00 Brno  
IČO: 25525441**Žádost o vyjádření ke změně dopravního značení v rámci stavby „Vystavba přejezdu P8326 v km 127,066 trati Frýdek Místek – Český Těšín“ – vyjádření**

Policie České republiky, Dopravní inspektorát Krajského ředitelství policie Moravskoslezského kraje, Územního odboru Frýdek-Místek, obdržel dne 18. listopadu žádost o vyjádření ke změně dopravního značení v rámci stavby „Výstavba přejezdu P8326 v km 127,066 trati Frýdek Místek – Český Těšín“. Součástí žádosti je výkres č. 1 „Návrh umístění dopravního značení na přejezdu P8326“, ve kterém jsou navrženy následující svislé dopravní značky:

- B 17 „Zákaz vjezdu vozidel nebo souprav, jejichž délka přesahuje vyznačenou mez“ v počtu 2ks,
- B 17 „Zákaz vjezdu vozidel nebo souprav, jejichž délka přesahuje vyznačenou mez“ doplněné dodatkovou tabulkou č. E 7a „Směrová šipka“ v počtu 2ks,
- B 17 „Zákaz vjezdu vozidel nebo souprav, jejichž délka přesahuje vyznačenou mez“ doplněné dodatkovou tabulkou č. E 7b „Směrová šipka“ v počtu 3ks.

Přejezd P8326 v km 127,066 se nachází na trati Český Těšín – Frýdek-Místek v obvodu železniční stanice Hnojník.

K předložené žádosti Vám sdělujeme následující:

V první řadě Vás chceme upozornit na to, že z důvodu změny ustanovení **§ 77 - Místní a přechodná úprava provozu na dálnicích, silnicích, místních komunikacích a veřejně přístupných účelových komunikacích** v souvislosti s novelizací zákona č. 361/2000 Sb., o provozu na pozemních komunikacích a o změnách některých zákonů, účinné od 31. 12. 2015, je nutno požádat věcně a místně příslušný správní orgán (Magistrát města Třince, odbor dopravy)

Frýdecká 848  
739 61 Třinec

www.policie.cz

Tel.: 974 742 259  
E-mail: epodatelna.policie@pcr.cz  
ID DS: n5hai7v

o stanovení místní úpravy provozu na pozemních komunikacích. Silniční správní úřad návrh místní úpravy provozu projedná se zdejším dopravním inspektorátem.

Po prostudování předložené situace „Návrh umístění dopravního značení na přejezdu P8326“ navrhujeme umístit za křižovatku (ve směru jízdy k železničnímu přejezdu - z obou dvou směrů) svislé dopravní značení č. B 17 „Zákaz vjezdu vozidel nebo souprav, jejichž délka přesahuje vyznačenou mez“ doplněné dodatkovou tabulkou č. E3a „Vzdálenost“, a tím pádem se může odstranit svislé dopravní značení č. B 17 „Zákaz vjezdu vozidel nebo souprav, jejichž délka přesahuje vyznačenou mez“ doplněné dodatkovou tabulkou č. E7a „Směrová šipka“ a dodatkovou tabulkou č. E7b „Směrová šipka“.

Zpracoval:  
por. Mgr. Jan Gruszka

npor. Mgr. Jiří Beroušek  
Vedoucí oddělení  
v z. npor. Mgr. Martin Mokroš  
*podepsáno elektronicky*

## Doložka konverze na žádost do dokumentu v listinné podobě

Tento dokument v listinné podobě, který vznikl pod pořadovým číslem **141691714-32516-210916094542** převedením z dokumentu obsaženého v datové zprávě, skládajícího se z 2 listů, se shoduje s obsahem dokumentu, jehož převedením vznikl.

Autorizovanou konverzí dokumentu se nepotvrzuje správnost a pravdivost údajů obsažených v dokumentu a jejich soulad s právními předpisy.

Obsah předložené datové zprávy k provedení autorizované konverze byl ve shodě se záznamy Informačního systému datových schránek. Tato datová zpráva s číslem 850305441 byla systémem přenesena dne 07.12.2020 v 14:13:34. Platnost datové zprávy byla ověřena dne 16.09.2021 v 09:45:56. Datová zpráva byla opatřena elektronickou značkou, zaručenou elektronickou pečeti založenou na certifikátu pro elektronickou pečeť vydaném kvalifikovaným poskytovatelem služeb vytvářejících důvěru, nebo uznávanou elektronickou pečeti. Údaje o elektronické značce nebo pečeti: číslo certifikátu **01 52 A4 67**, certifikát byl vydán **PostSignum Qualified CA 4, Česká pošta, s.p. pro Informační systém datových schránek - produkční prostředí Ministerstva vnitra České republiky**. Elektronická značka nebo pečeť byla označena časovým razítkem. Datum a čas **07.12.2020 14:32:13**, číslo kvalifikovaného časového razítka nebo kvalifikovaného elektronického časového razítka **01 40 71 A4**, časové razítko bylo vydáno **PostSignum Qualified CA 5, Česká pošta, s.p.**

Odesílající datová schránka:

Název: Krajské ředitelství policie Moravskoslezského kraje

Adresa: 30. dubna 1682/24, 70200 Ostrava, CZ

ID datové schránky: n5hai7v

Typ uživatele: Pověřená osoba

Vstupní dokument obsažený v datové zprávě byl podepsán kvalifikovaným elektronickým podpisem a platnost kvalifikovaného elektronického podpisu byla ověřena dne 16.09.2021 v 09:47:32. Kvalifikovaný elektronický podpis byl shledán platným (dokument nebyl změněn) a kvalifikovaný certifikát byl v době ověření expirován. Údaje o kvalifikovaném elektronickém podpisu: číslo kvalifikovaného certifikátu pro elektronický podpis **01 52 6D A8**, kvalifikovaný certifikát pro elektronický podpis byl vydán kvalifikovaným poskytovatelem služeb vytvářejících důvěru **PostSignum Qualified CA 4, Česká pošta, s.p. pro podepisující osobu npor. Mgr. Martin Mokroš, vrchní komisař, Krajské ředitelství policie Moravskoslezského kraje, KŘPMSK, ÚO Frýdek-Místek, DI Třinec, 272399, Krajské ředitelství policie Moravskoslezského kraje se sídlem v Ostravě**. Uznávaný elektronický podpis byl označen platným kvalifikovaným časovým razítkem nebo kvalifikovaným elektronickým časovým razítkem vydaným kvalifikovaným poskytovatelem. Platnost časového razítka byla ověřena dne 16.09.2021 v 09:47:32. Údaje o časovém razítku: datum a čas **07.12.2020 13:20:11**, číslo kvalifikovaného certifikátu pro časové razítko **2B D1**, časové razítko bylo vydáno kvalifikovaným poskytovatelem **NCA SubCA1/RSA 12/2018, Správa základních registrů**.

Vystavil: Statutární město Karviná

Pracoviště: Statutární město Karviná - budova C

V Karvině dne 16.09.2021

Jméno, příjmení a podpis osoby, která autorizovanou konverzi dokumentu provedla:

ASTRID CHADIMOVA


Otisk úředního razítka:



141691714-32516-210916094542

Poznámka:

Kontrolu této doložky lze provést v centrální evidenci doložek přístupné způsobem umožňujícím dálkový přístup na adrese <https://www.czechpoint.cz/overovacidoložky>.

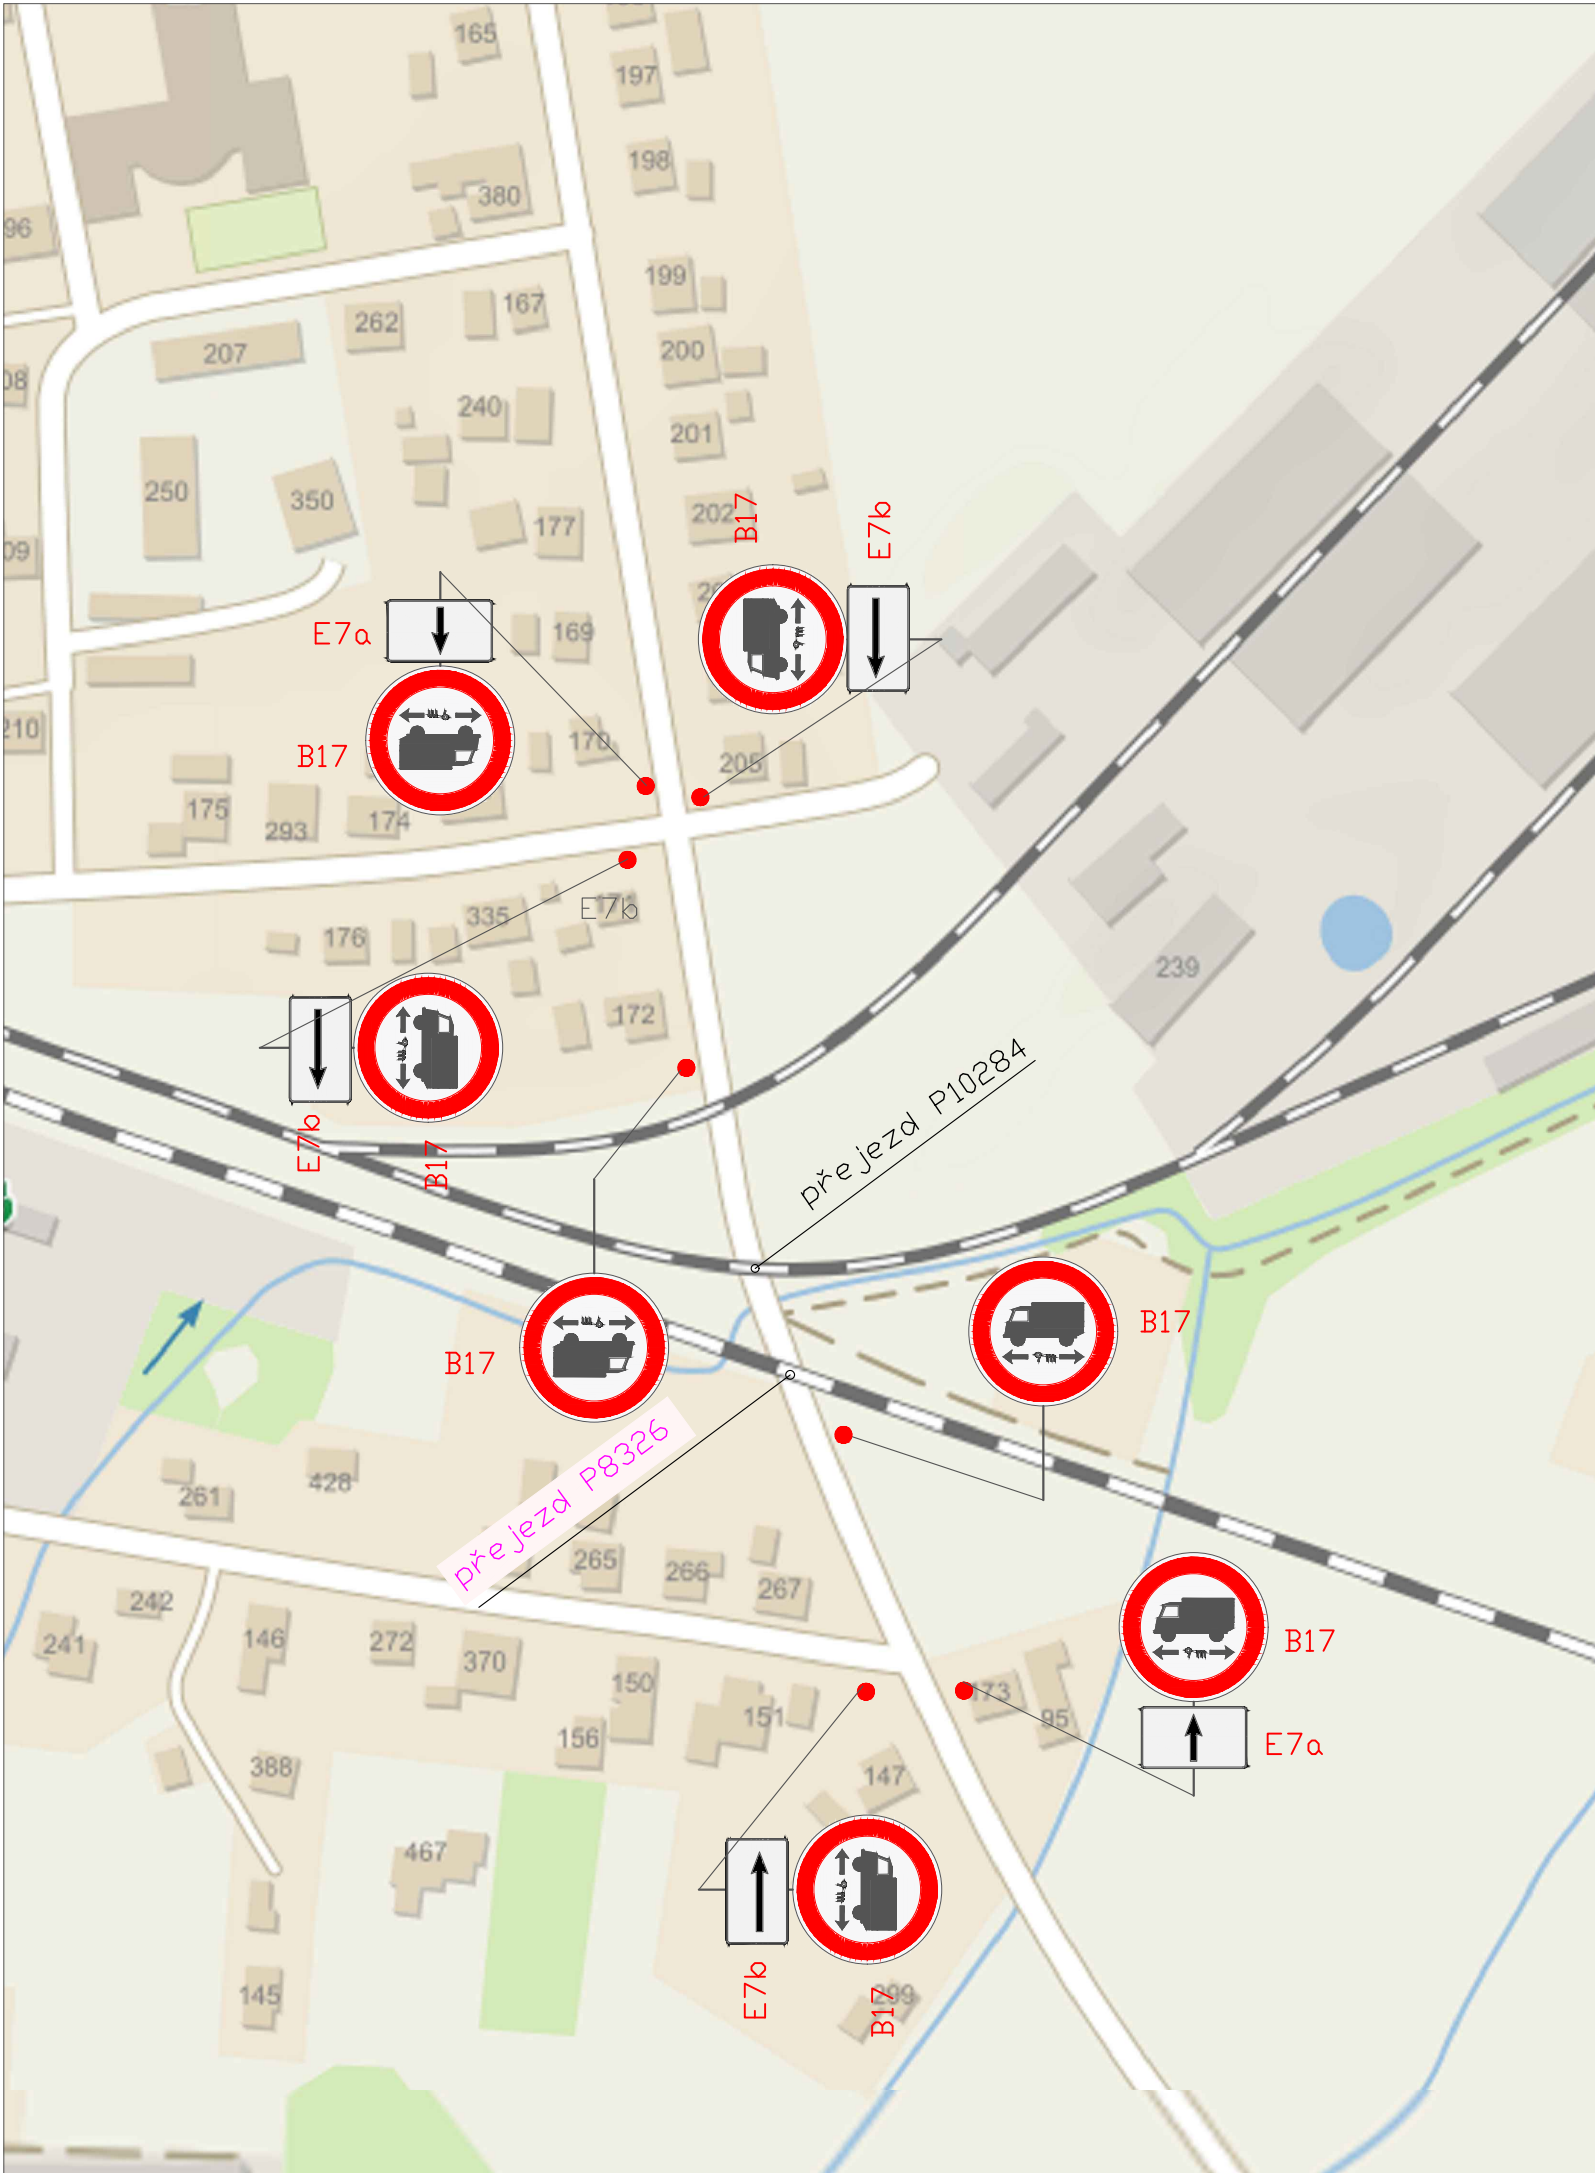

obec Hnojník, okres Frýdek–Místek

oblast železničního přejezdu P8326 trati Frýdek–Místek – Český Těšín  
účelová komunikace – ostatní

Místně příslušný silniční správní úřad – obec Hnojník  
Dopravní inspektorát Třinec

použité značení:

- Dopravní značka B17 – Zákaz vjezdu vozidel, jejichž délka přesahuje vyznačenou mez – 7 ks
- Dopravní značka E7a – Směrová šipka – 3 ks
- Dopravní značka E7b – Směrová šipka – 2 ks

STAVBA: <b>Výstavba PZS přejezdu P8326 v km 127,066 trati Frýdek-Místek – Český Těšín</b>		
	Měřítko: 1:2000	Datum: 11/2020
Návrh umístění dopravního značení na přejezdu P 8326		Příloha č.: 01