




Orientační schéma:



Razítko oprávněné osoby:

Podpis:

Datum:


Revize:	Datum:	Popis:	Kontroloval:
000	27. 8. 2021	Definitivní odevzdání dokumentace	Mgr. Radek Böhm

Stavebník/Investor:	Správa železnic, státní organizace	
Adresa:	Dlážděná 1003/7, 110 00 Praha 1	
Zástupce investora:	Stavební správa východ	
Adresa:	Nerudova 1, 779 00 Olomouc	

Zhotovitel stavby:	Signal Projekt s.r.o.			
Adresa:	Václavská 55, 639 00 Brno			
Kontakt:	T: +420 543 233 962 E: projekce@signalprojekt.cz			
Zhotovitel objektu:	Signal Projekt s.r.o.			
Adresa:	Václavská 55, 639 00 Brno			
Kontakt:	T: +420 543 233 962 E: projekce@signalprojekt.cz			
Hlavní projektant (HIP):	Specialista:	Odpovědný projektant:	Zpracovatel:	
Mgr. Radek Böhm	Ing. Milan Lukášek	Mgr. Radek Böhm	Mgr. Radek Böhm	

Název stavby/akce:	Rekonstrukce a doplnění závor na přejezdu P8325 v km 126,462 na trati Český Těšín - Frýdek-Místek			Označení (S-kód): S622000194
Název části:	Přejezdové zabezpečovací zařízení (PZZ)			Označení zhotovitele: 21-003-35-513
Název objektu:	PZS v km 127,066 - zabezpečovací zařízení			Označení části: D.1.1.03
Název přílohy:	Schématický kabelový plán			Označení objektu/komplexu: PS 01-01-31.01
Název dílčí části přílohy:				Číslo přílohy: 2. 801
Kraj:	Katastrální území:	TUDU:	Paré:	
Moravskoslezský	Hnojník [640191], Strážník [757934]	2531		
Stupeň dokumentace:	Datum zpracování:	Formáty:	Měřítko:	
DUSP+PDPS	8/2021	4 x A4	-	

S-kód:	Stupeň dokumentace:	Část:	Objekt:	Podobjekt:	Příloha:	Revize:
S 6 2 2 0 0 0 1 9 4	-	P D P S - D	1 1 0 3	- P S 0 1 0 1 3 1	- 0 1	- 2 - 8 0 1 - 0 0 0

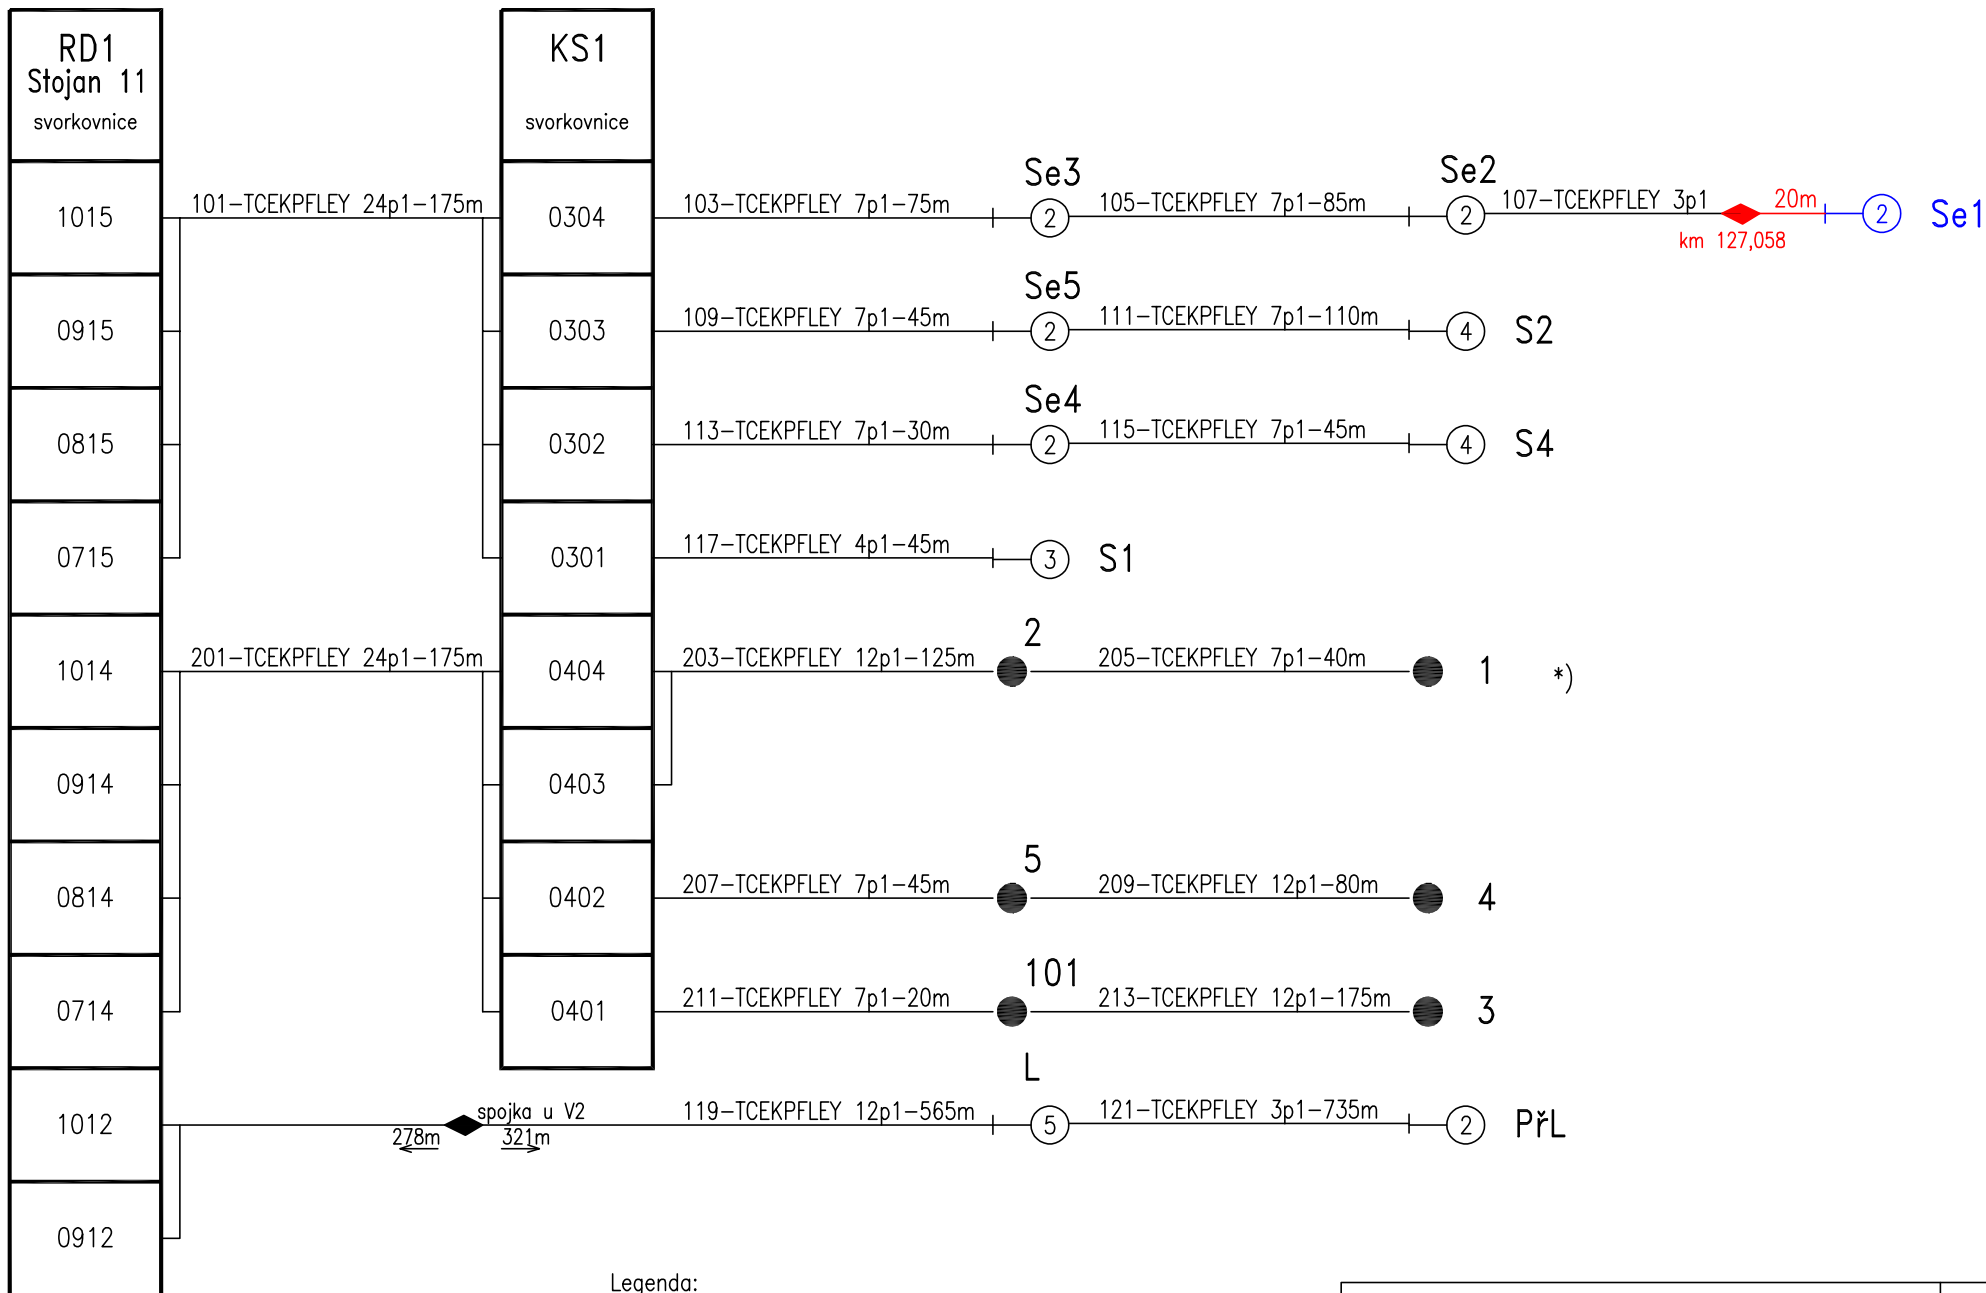

Legenda:

Nová zabezpečovací kabelizace


Demontáž a zpětná montáž zabezpečovacího zařízení

*) Výměny 1 a 2 nejsou zapojeny jako dvojice

Výstavba PZS na přejezdu P8326 v km 127,066
na trati Frýdek-Místek - Český Těšín
PS 01-01-31.01 PZS v km 127,066 - zabezpečovací zařízení

Schématický kabelový plán

1002

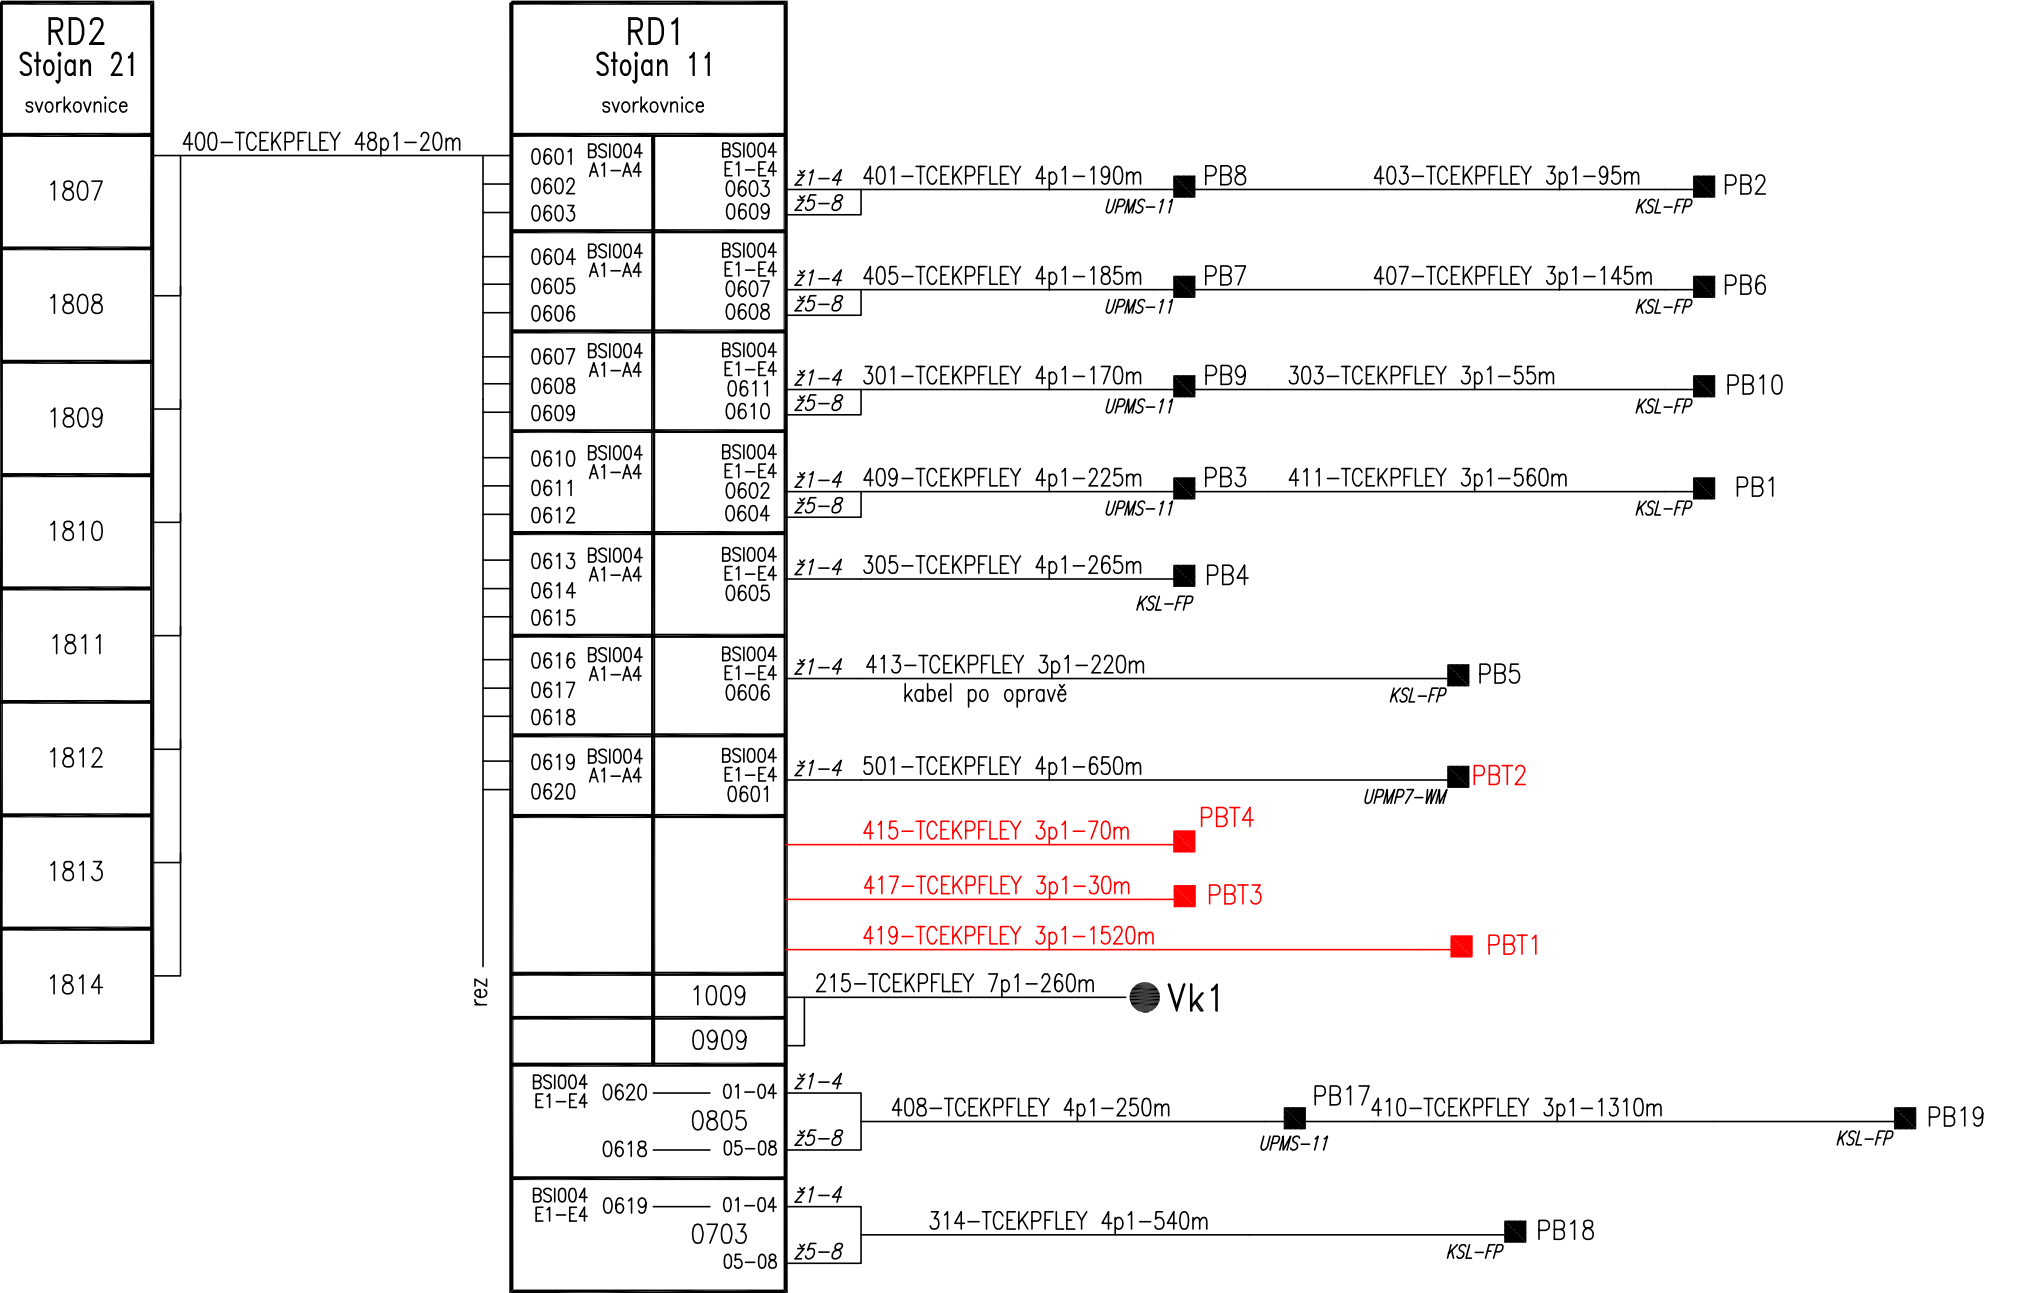


Legenda:

Nové zabezpečovací zařízení a kabelizace

Výstavba PZS na přejezdu P8326 v km 127,066
na trati Frýdek-Místek - Český Těšín
PS 01-01-31.01 PZS v km 127,066 - zabezpečovací zařízení

Schématický kabelový plán

1003

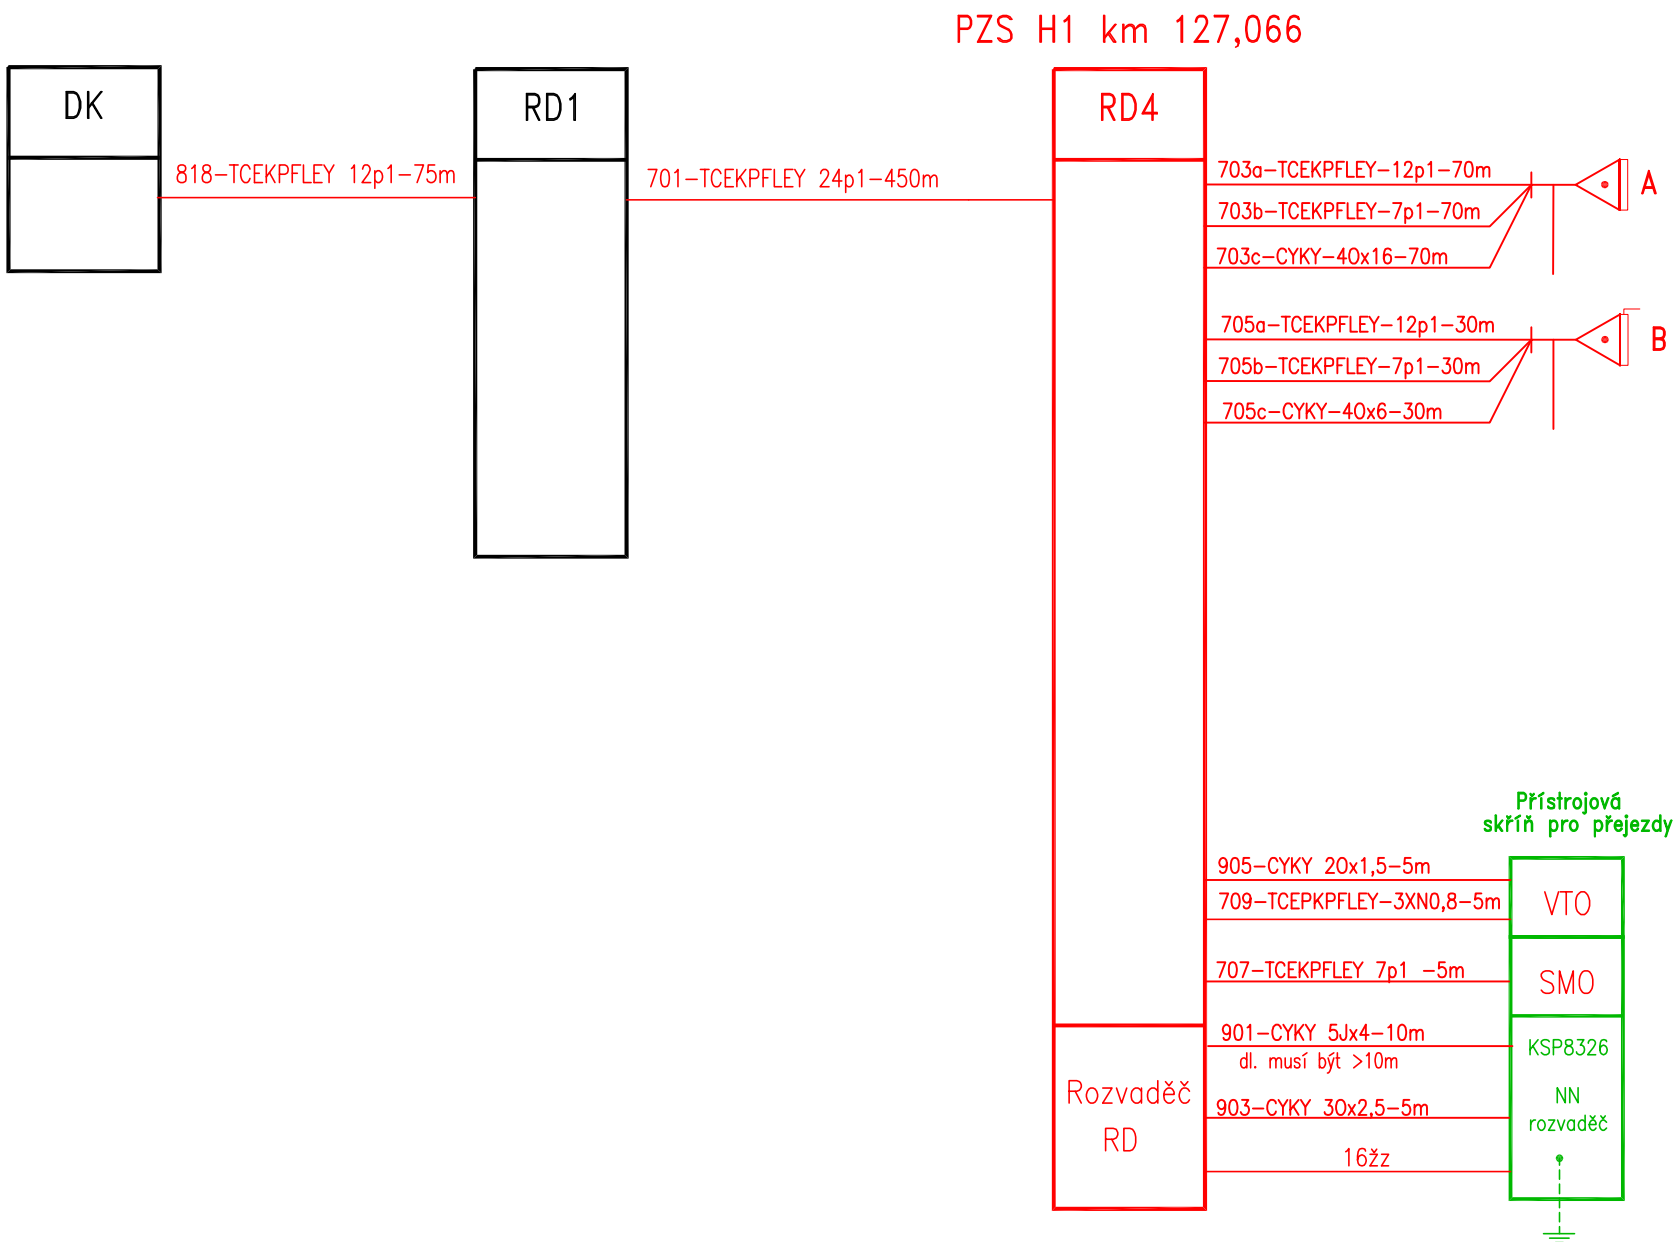

Legenda:

Nové zabezpečovací zařízení v rámci PS 01-01-31.01
Nové zařízení v rámci PS 01-01-31.02 (napájení PZS)

Výstavba PZS na přejezdu P8326 v km 127,066 na trati Frýdek-Místek - Český Těšín PS 01-01-31.01 PZS v km 127,066 - zabezpečovací zařízení	1008
Schématický kabelový plán	