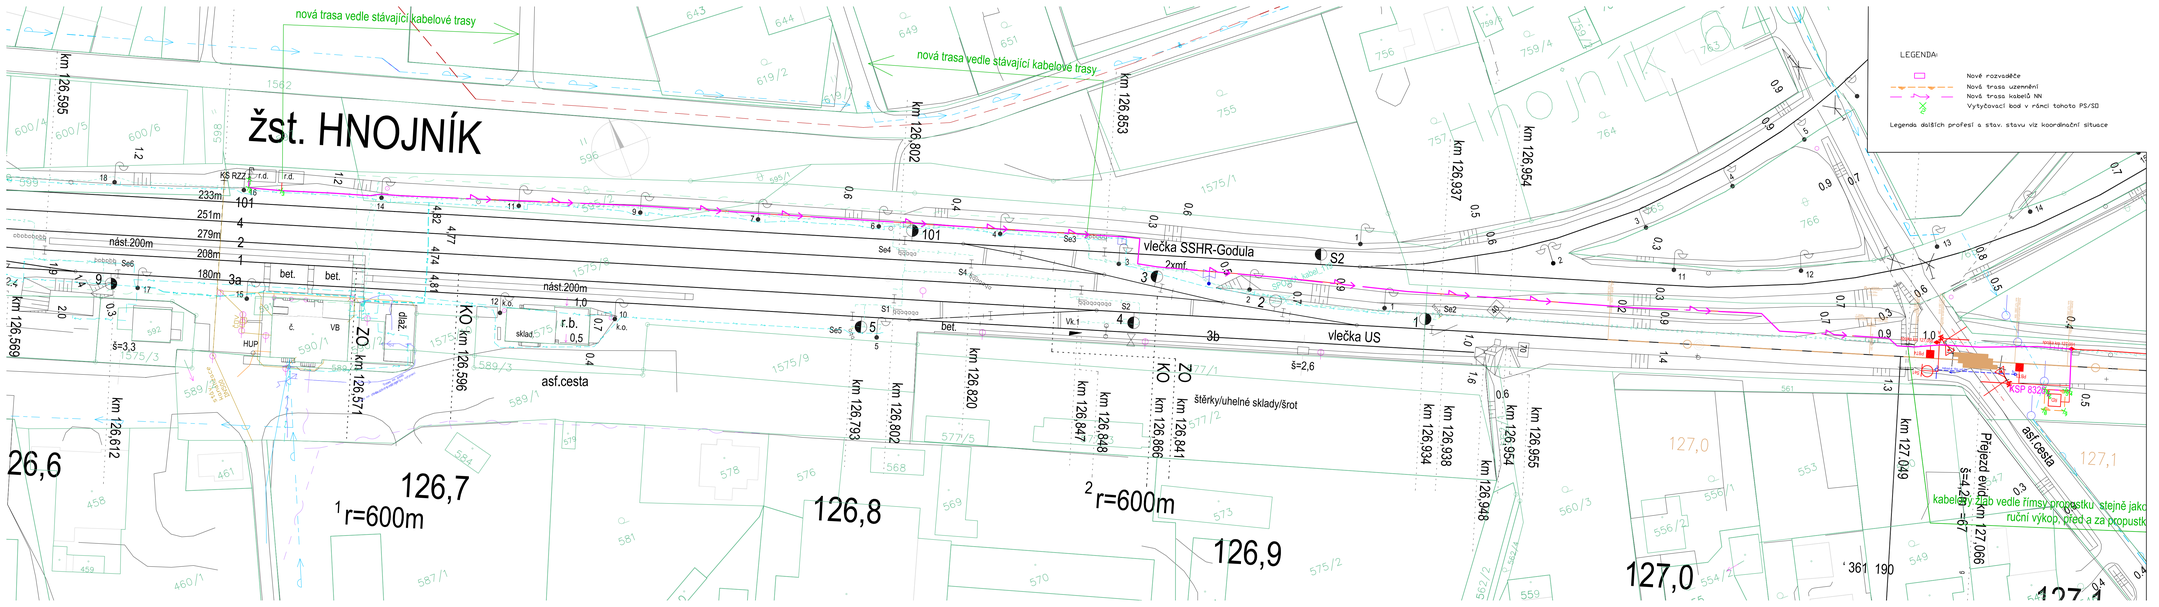
žst. HNOJNÍK
nová trasa vedle stávající kabelové trasy
nová trasa vedle stávající kabelové trasy
km 126.595
km 126.802
km 126.853
km 126.937
km 126.954
km 126.569
km 126.571
km 126.596
km 126.612
km 126.793
km 126.802
km 126.820
km 126.847
km 126.848
km 126.866
km 126.841
km 126.934
km 126.938
km 126.948
km 126.954
km 126.955
km 127.049
km 127.066
km 127.067
km 127.071
km 127.071
km 127.071