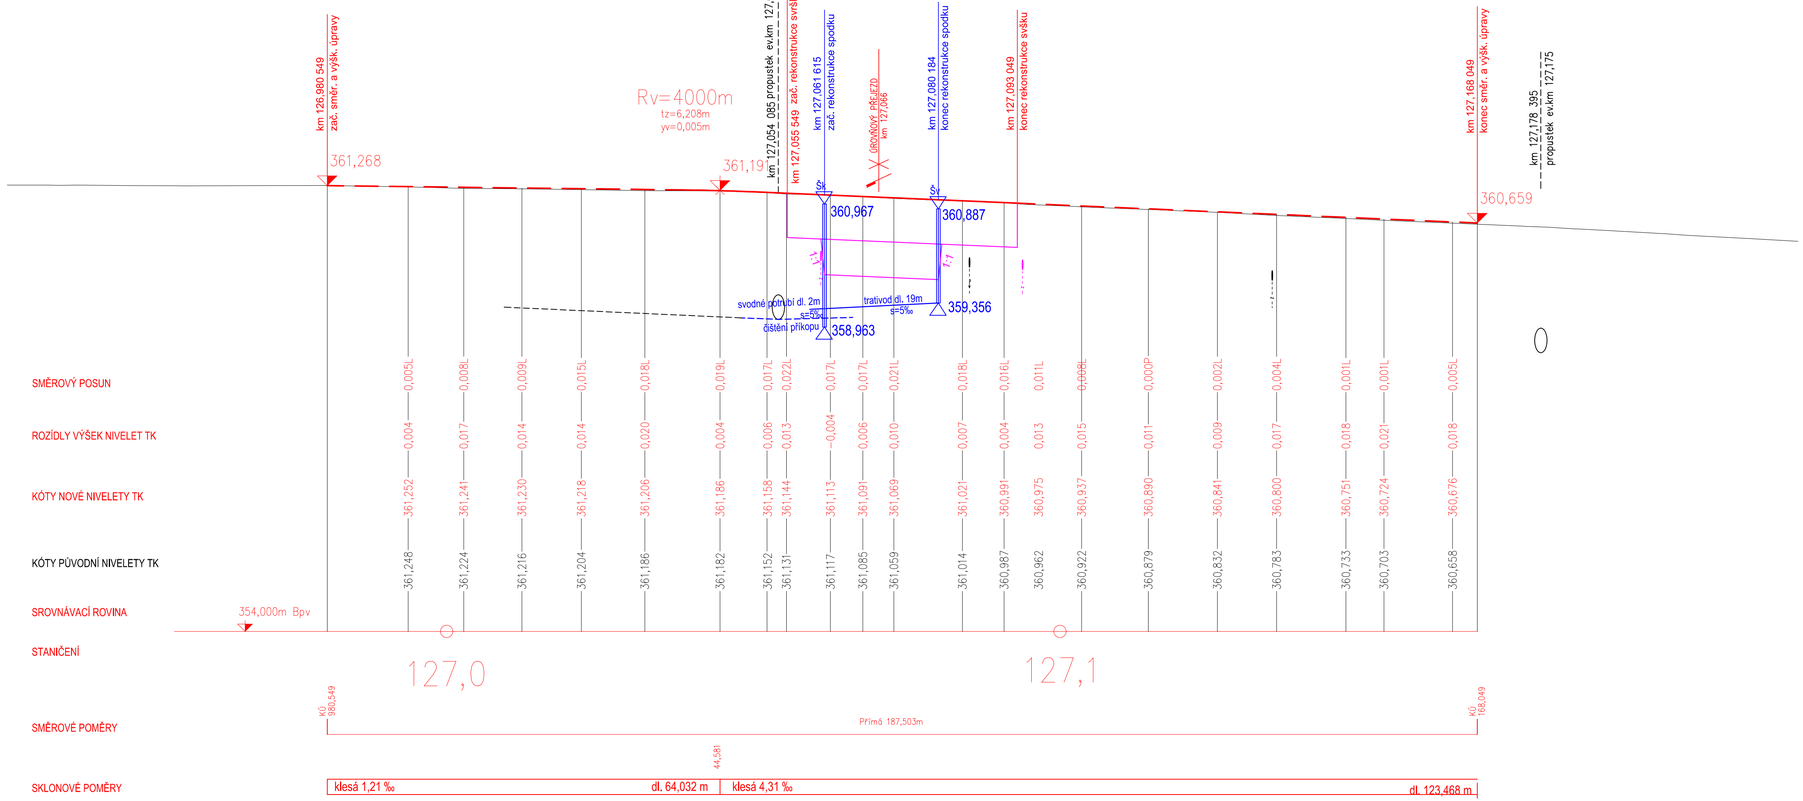

Ministerstvo dopravy
Státní fond dopravní infrastruktury

Orientační schéma:

Razítko oprávněné osoby:

Podpis: Datum:

Revize:	Datum:	Popis:	Kontroloval:
000	27. 8. 2021	Definitivní odevzdání dokumentace	Ing. Libor Habrnál

Stavebník/Investor: **Správa železnic, státní organizace**
Adresa: Dlážděná 1003/7, 110 00 Praha 1
Zástupce investora: Stavební správa východ
Adresa: Nerudova 1, 779 00 Olomouc

SPRÁVA ŽELEZNIC

Zhotovitel stavby: **Signal Projekt s.r.o.**
Adresa: Vídeňská 55, 639 00 Brno
Kontakt: T: +420 543 233 962
E: projekce@signalprojekt.cz

signal PROJEKT

Zhotovitel objektu: **Dopravní projektování spol. s r.o.**
Adresa: 28. října 3388/111, 702 00 Ostrava
Kontakt: T: +420 595 155 011
E: ostrava@dopravniprojektovani.cz

dp Dopravní projektování spol. s r. o.

Hlavní projektant (HIP):	Specialista:	Odpovědný projektant:	Zpracovatel:
Mgr. Radek Böhm	Ing. Libor Habrnál	Ing. Radek Hybner	Ing. Radek Hybner

Název stavby/akce: **Výstavba PZS přejezdu P8326 v km 127,066 na trati Frýdek-Místek - Český Těšín**

Označení (S-kód): S622000451
Označení zhotovitele: 21-023-35-513

Název části:	Inženýrské objekty	Označení části:	D.2.1
Název objektu:	**Kolejový svršek a spodek, Přejezdy a přechody**	Označení objektu/komplexu:	**SK 00-00-03**
Název přílohy: / Název dílčí části přílohy:	Podélný profil koleje	Číslo přílohy:	**2. 003**
Kraj:	Moravskoslezský	Katastrální území: Hnojník [640191]	TUDU: 2531
Stupeň dokumentace:	DUSP+PDPS	Datum zpracování: 8/2021	Formáty: 4 x A4
			Měřítko: 1:500/50

Paré:

S-kód: S622000451_PDPS_D2101_SK000003_KK_2_003_000
Stupeň dokumentace: PDPS Část: D2101 Objekt: SK000003 Podobjekt: KK Příloha: 2 Revize: 000