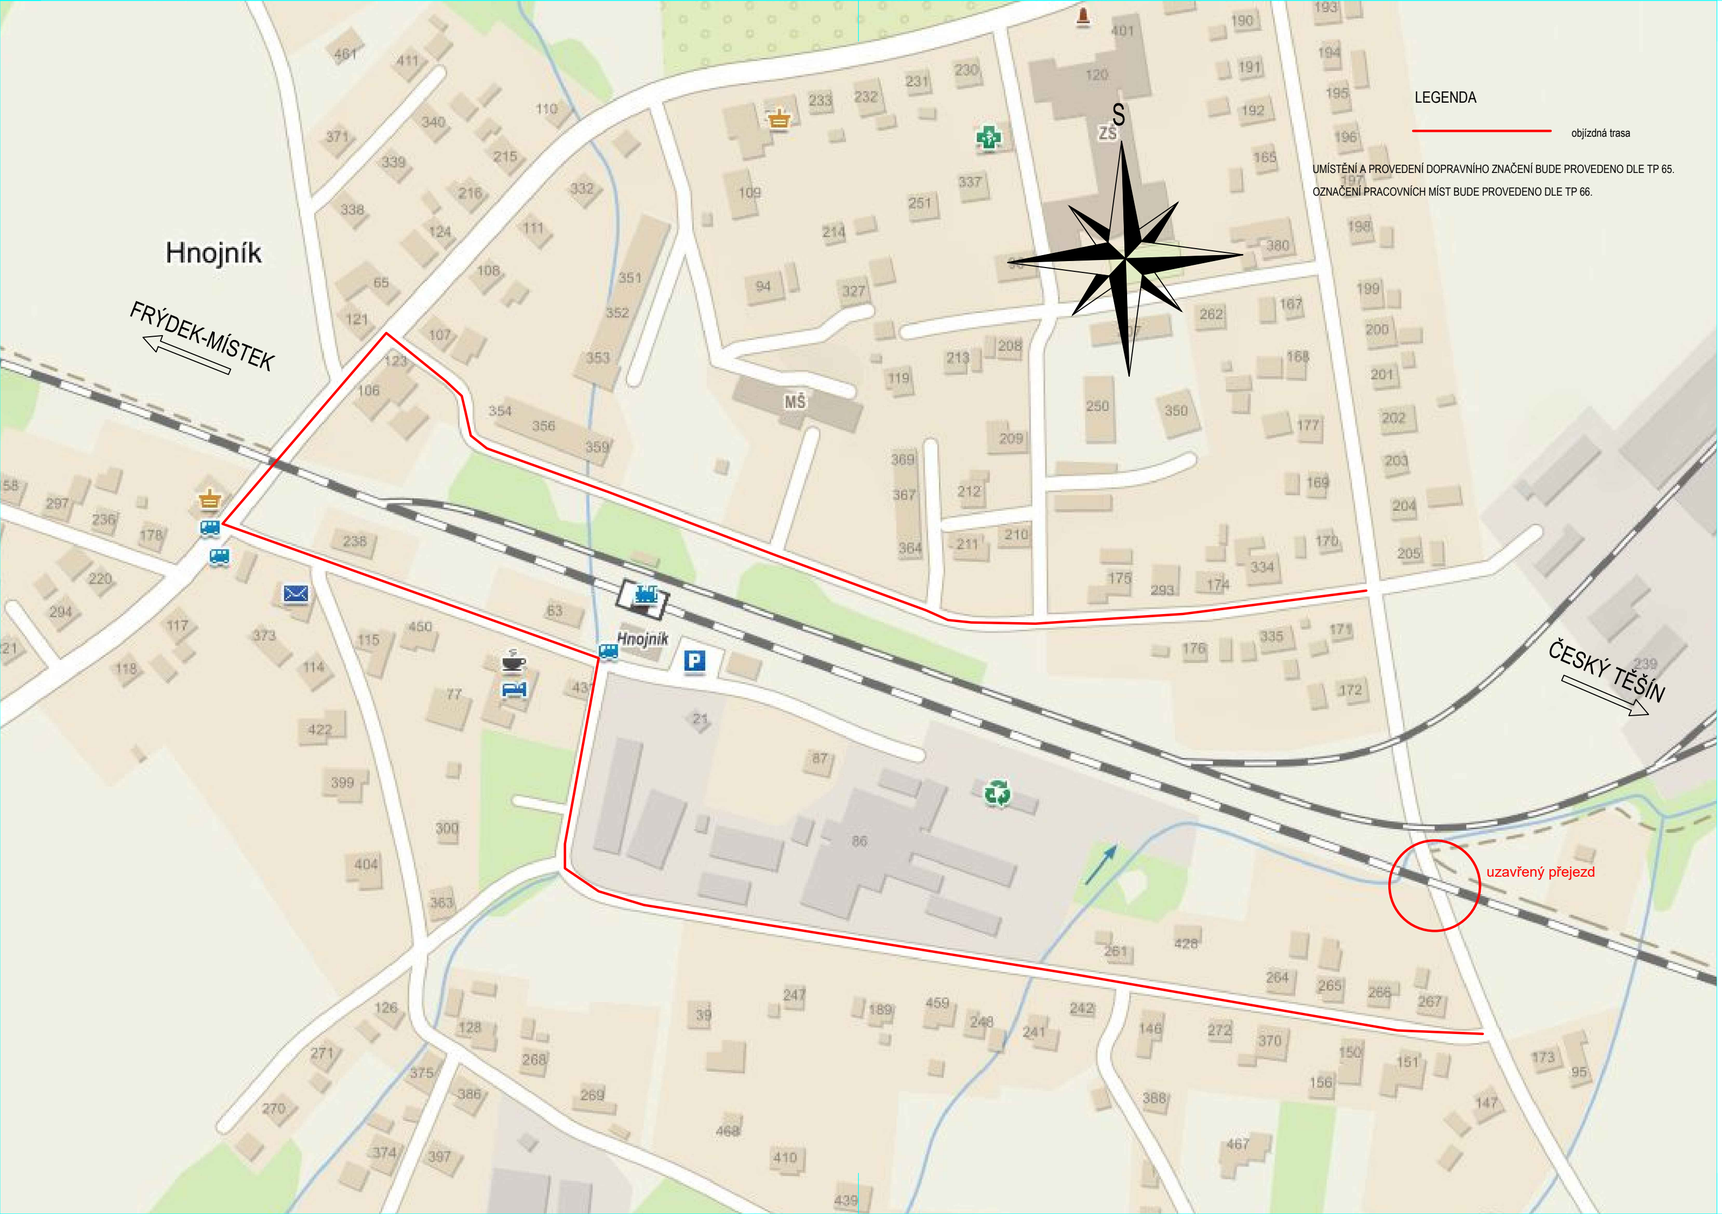

LEGENDA

objízdná trasa

UMÍSTĚNÍ A PROVEDENÍ DOPRAVNÍHO ZNAČENÍ BUDE PROVEDENO DLE TP 65.

OZNAČENÍ PRACOVNÍCH MÍST BUDE PROVEDENO DLE TP 66.

Ministerstvo dopravy
Státní fond dopravní infrastruktury

Orientační schéma:

Razítko oprávněné osoby:

Podpis: Datum:

Revize:	Datum:	Popis:	Kontroloval:
000	27. 8. 2021	Definitivní odevzdání dokumentace	Ing. Libor Habrnál

Stavebník/Investor:	**Správa železnic, státní organizace**
Adresa:	Dlážděná 1003/7, 110 00 Praha 1
Zástupce investora:	Stavební správa východ
Adresa:	Nerudova 1, 779 00 Olomouc

SPRÁVA ŽELEZNIC

Zhotovitel stavby:	**Signal Projekt s.r.o.**
Adresa:	Vídeňská 55, 639 00 Brno
Kontakt:	T: +420 543 233 962 E: projekce@signalprojekt.cz
Zhotovitel objektu:	**Dopravní projektování spol. s r.o.**
Adresa:	28. října 3388/111, 702 00 Ostrava
Kontakt:	T: +420 595 155 011 E: ostrava@dopravniprojektovani.cz

signal PROJEKT

Dopravní projektování spol. s r. o.

Hlavní projektant (HIP):	Specialista:	Odpovědný projektant:	Zpracovatel:
Mgr. Radek Böhm	Ing. Libor Habrnál	Ing. Radek Hybner	Ing. Radek Hybner

Název stavby/akce:	**Výstavba PZS přejezdu P8326 v km 127,066 na trati Frýdek-Místek - Český Těšín**			Označení (S-kód): S622000451
				Označení zhotovitele: 21-023-35-513
Název části:	Inženýrské objekty			Označení části: D.2.1
Název objektu:	**Kolejový svršek a spodek, Přejezdy a přechody**			Označení objektu/komplexu: **SK 00-00-03**
Název přílohy:	Objízdná trasa			Číslo přílohy: **2. 008**
Název dílčí části přílohy:				Paré:
Kraj:	Katastrální území:		TUDU:	
Moravskoslezský	Hnojník [640191]		2531	
Stupeň dokumentace:	Datum zpracování:	Formáty:	Měřítko:	
DUSP+PDPS	8/2021	3 x A4	1:2000	

S-kód:	Stupeň dokumentace:	Část:	Objekt:	Podobjekt:	Příloha:	Revize:
S622004511	PDPS	D2101	SK00003	XX	2008	000