

## Souhlas vlastníka

dle ustanovení § 184a zákona č. 183/2006 Sb., o územním plánování a stavebním řádu


Použitím tohoto souhlasu v řízení na stavebním úřadě  
stavebník (žadatel) akceptuje podmínky souhrnného stanoviska ČD, a.s.,

č.j. 2642/2021-032 ze dne 29.7.2021

V Brně dne .....

**Bc. Dušan Ducho**  
ředitel Regionální správy majetku Brno

**České dráhy a.s.**, IČO 709 94 226, se sídlem Praha 1, Nábřeží L. Svobody 1222, PSČ 11015

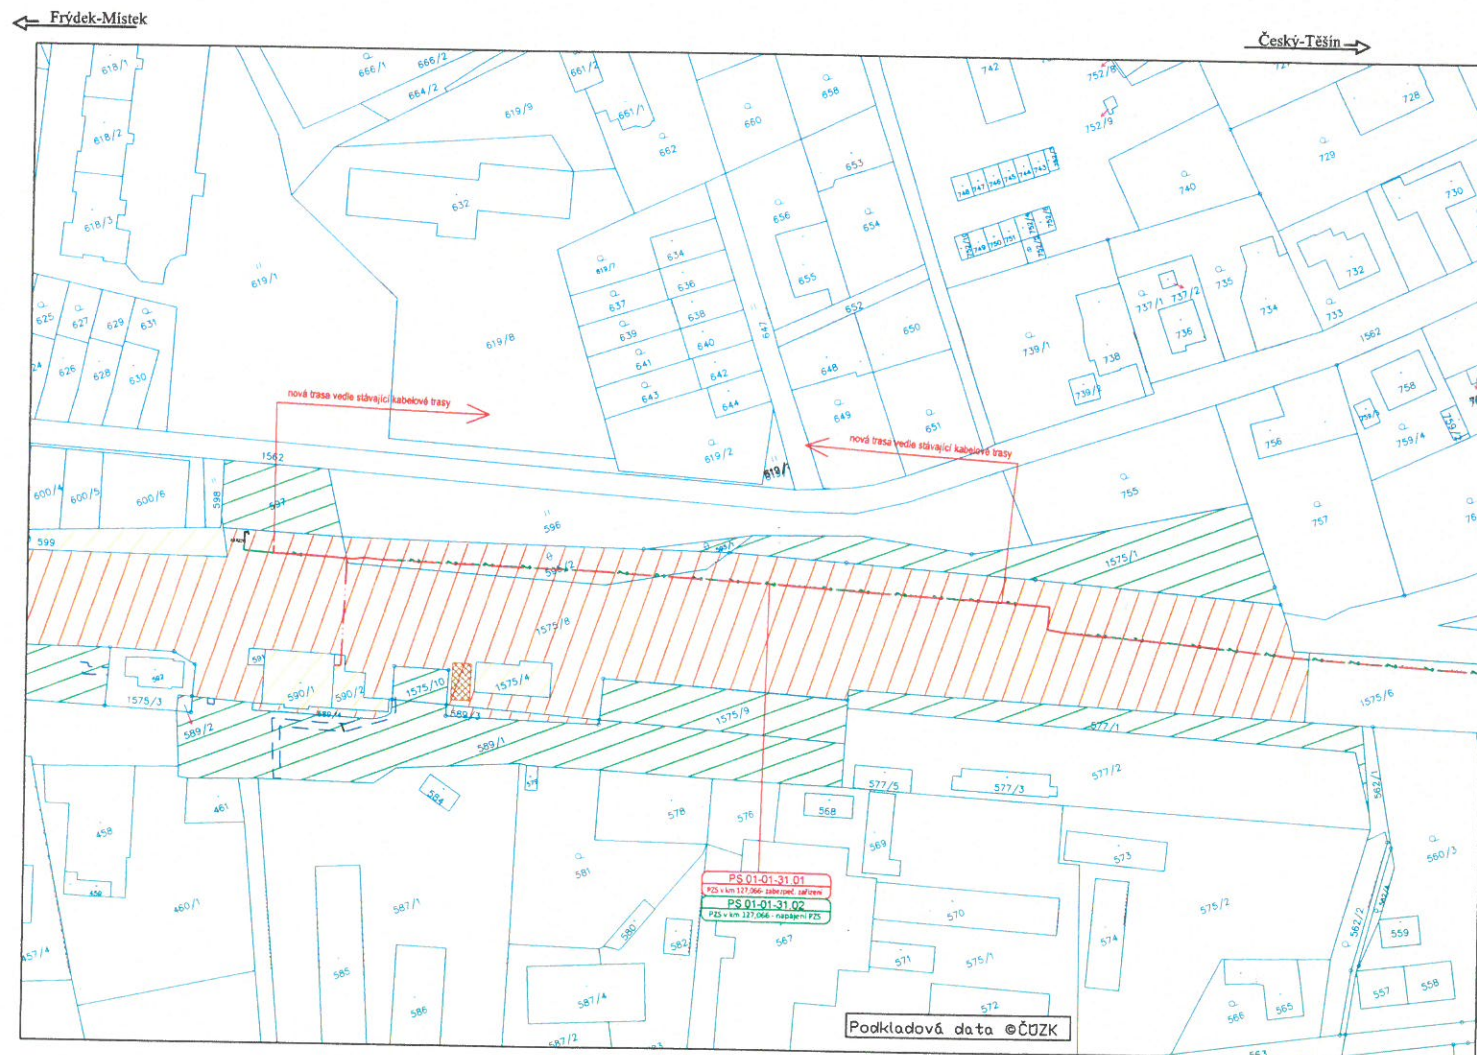

**Legenda – nové prvky**  
PS 01-01-31.01 PZS v km 1267,066 – zabezpečovací z  
Zabezpečovací kabelizace a zařízení  
PS 01-01-31.02 PZS v km 127,066 – napájení PZS  
Elektro kabelizace  
Zařízení staveniště

**Legenda – ostatní**  
Hranice parcel  
Hranice parcel – vnitřní kresba  
Hranice parcel – poz. předměty

**Legenda k poskytovaným datům, platnost k 30.10.20217**  
JV – jiný vlastník [fialová]  
OP – části parcel ČD navržené do SŽDC [oranžová]  
sr\_OP – šrafy pro části parcel ČD navržené do SŽDC [oranžová]  
OPRSM – části parcel ČD, které zůstávají ČD [světle zelená]  
sr\_OPRSM – části parcel ČD, které zůstávají ČD [světle zelená]  
SZDC – části parcel SŽDC, které zůstávají SŽDC [žlutá]  
sr\_SZDC – části parcel SŽDC, které zůstávají SŽDC [žlutá]

Návrh po RK – 31.1.2018  
NH – nové hranice [tyrkysová]  
VBP – věcné břemeno přístupu [zelená]  
VBS – věcné břemeno sítě [modrá]

Revize:		Datum:	Popis:	Podpis:	Datum:
P01		5/2021	Dokumentace k připomínkovému řízení	Mgr. Radek Bohm	
<b>Stavebník/Investor:</b> Správa železnic, státní organizace <b>Adresa:</b> Dlážděná 1003/7, 110 00 Praha 1 <b>Zástupce investora:</b> Stavební správa východ <b>Adresa:</b> Nerudova 1, 779 00 Olomouc					
<b>Zhotovitel stavby:</b> Signal Projekt s.r.o. <b>Adresa:</b> Vídeňská 35, 639 00 Brno <b>Kontakt:</b> T: +420 543 233 962 E: projekce@signalprojekt.cz					
<b>Zhotovitel objektu:</b> <b>Adresa:</b> <b>Kontakt:</b>					
<b>Hlavní projektant (HIP):</b>		<b>Specialista:</b>	<b>Odpovědný projektant:</b>	<b>Zpracovatel:</b>	
Mgr. Radek Bohm		Ing. Mílen Lukášek	Mgr. Radek Bohm	Ing. Pavla Böhmová	
<b>Název stavby/akce:</b> Výstavba PZS přejezdu P8326 v km 127,066 na trati Frýdek-Místek – Český Těšín <b>Název části:</b> Speciální situační výkres <b>Název objektu:</b> <b>Název přílohy:</b> Speciální situační výkres <b>Název díla části přílohy:</b> dílení UMVŽST Hnojník <b>Km:</b> Katsenštrův úsek <b>Moravskoslezský:</b> Hnojník [640191]					
<b>Stupeň dokumentace:</b> DUSP+PDPS		<b>Datum zpracování:</b> 8/2021	<b>Formát:</b> 4 x A4	<b>Mřížka:</b> 1:1000	
<b>Číslo přílohy:</b> 002 <b>Paré:</b>					