



Montážní vana 2U

Montážní vana 2U

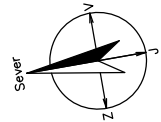

Zastávka Krhová, RD (P7412)

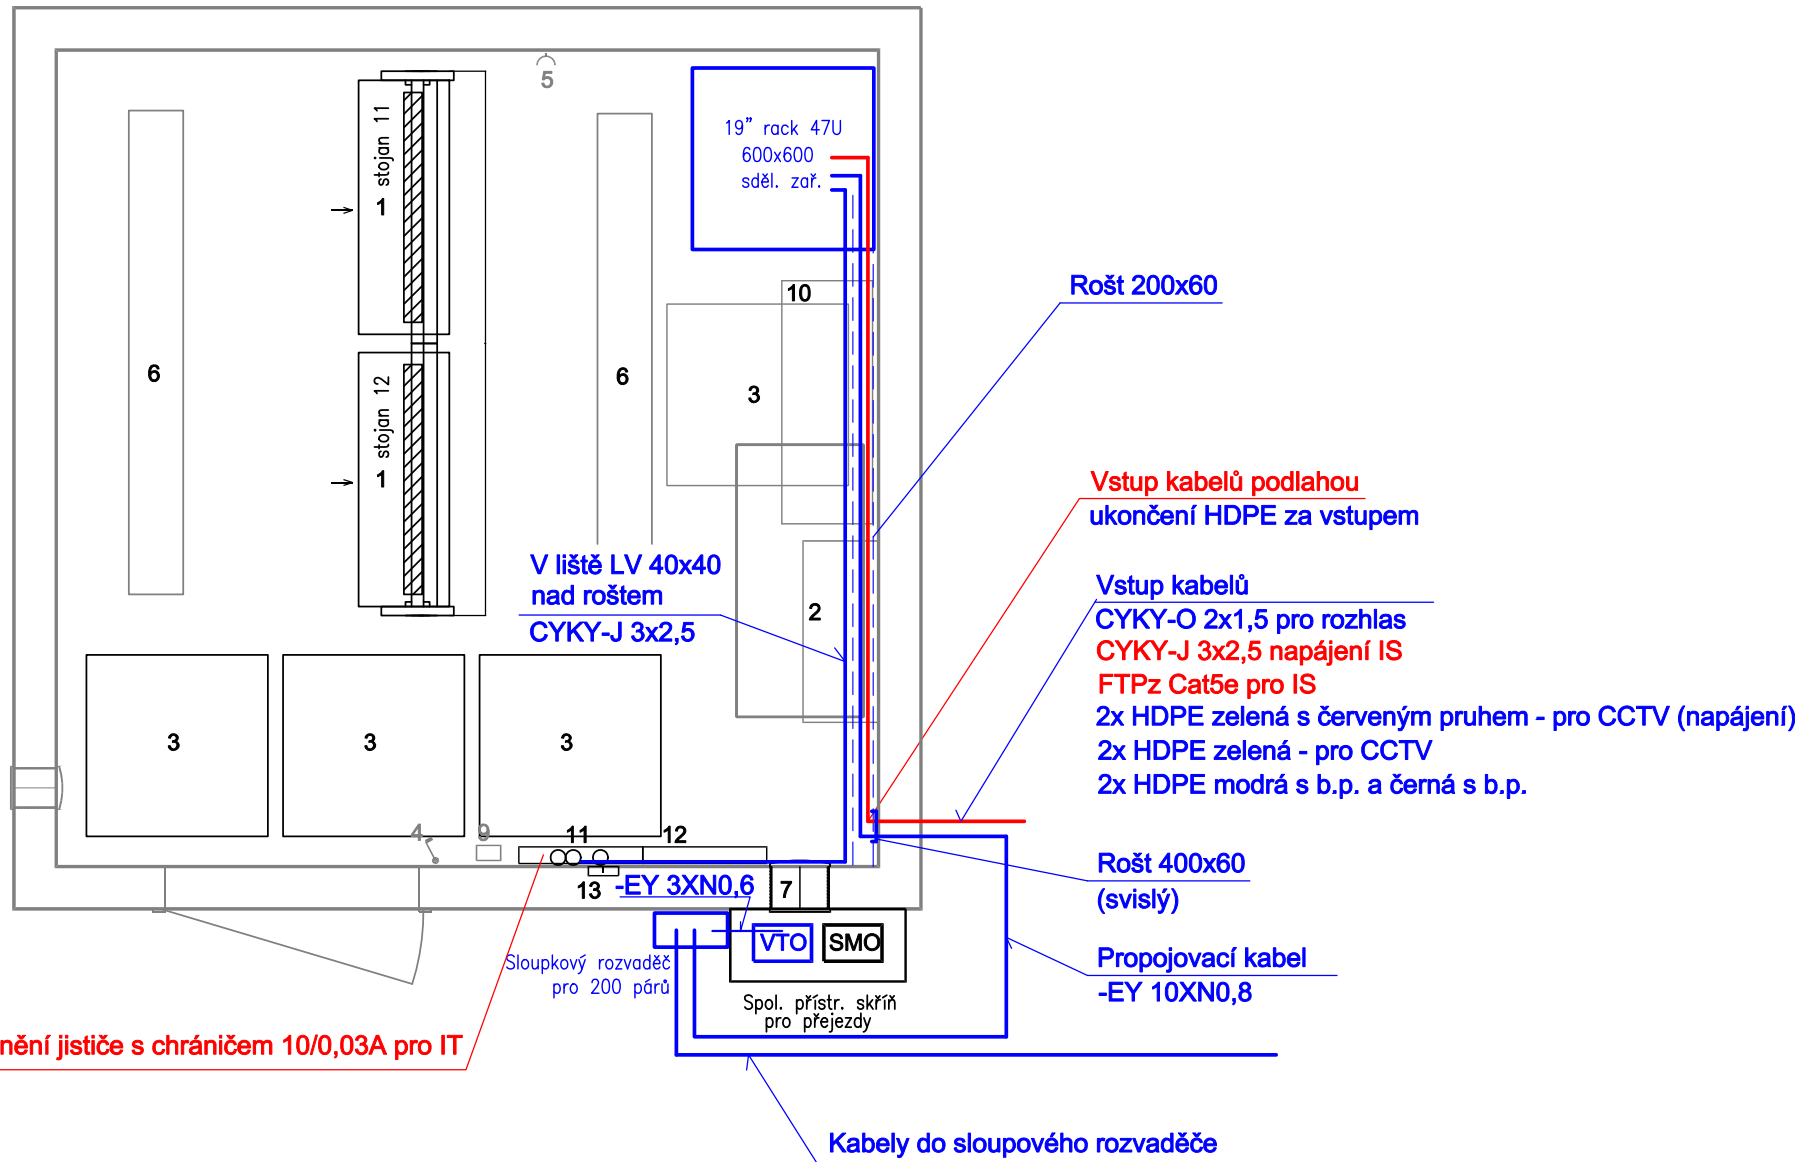

Legenda:

- stojan 17-patrový
- stojan pro baterie, nad ní skříň s dobíječi a rozvaděčem baterie
- stropní topný panel 300 W
- vypínač osvětlení
- zásuvka
- osvětlovací těleso 2 x 36 W
- nahoře: ventilátor
- dole: uvnitř klapka, zvenku mřížka
- tlačítko pro nouzové vypnutí a indikaci
- police na výkresy
- rozdávěč RD a zab. zařízení
- rozdávěč teploty domku
- el. vývod armovací sítě

- Zařízení dodaná v rámci tohoto PS
- Zařízení dodaná v rámci jiných PS této stavby
- Zařízení demontována/ stěhovaná v rámci PS 02
- Výhledový stav doplnění zařízení CCTV (prostorová rezerva)

Vnitřní výška domku: 254 cm.

Pod každým stojanem bude proveden otvor pro vstup kabelů.

Rožnov pod Radhoštěm
trati
Valašské Meziříčí

EVROPSKÁ UNIE
Evropské strukturální a investiční fondy
Operační program Doprava

Ministerstvo dopravy
Státní fond dopravní infrastruktury

Orientační schéma:

Razítko oprávněné osoby:

Podpis: Datum: 27.5.2021

Revize:	Datum:	Popis:	Kontroloval:
P01	27.03.2021	Dokumentace k připomínkám	Ing. Pavel Gajdečka
P02	27.04.2021	Dokumentace po připomínkách	Ing. Pavel Gajdečka
000	27.05.2021	Definitivní odevzdání dokumentace	Ing. Pavel Gajdečka

Stavebník/Investor:

Adresa:

Zástupce investora:

Adresa:

Správa železnic, státní organizace
Dlážděná 1003/7, 110 00 Praha 1
Stavební správa východ
Nerudova 773/1, 779 00 Olomouc

Zhotovitel stavby:

Adresa:

Kontakt:

Zhotovitel objektu:

Adresa:

Kontakt:

Hlavní projektant (HIP):

Bc. Josef Culka

DMC Havlíčkův Brod s.r.o.
Průmyslová 941, 580 01 Havlíčkův Brod
T: +420 569 400 520
E: culka@dmchb.cz
Signal Projekt s.r.o.
Václavská 55, 639 00 Brno
T: +420 543 233 962
E: projekce@signalprojekt.cz
Specialista:
Ing. Pavel Gajdečka

Odpovědný projektant:

Aleš Folta

Zpracovatel:

Aleš Folta

Název stavby/akce:

Název části:

Název objektu:

Název přílohy:

Název části přílohy:

Kraj:

Zlínský

Stupeň dokumentace:

DUP

Datum zpracování:

27.5.2021

Formáty:

4 x A4

Měřítko:

1:25

Označení (S-kód):

S622000135

Označení zhotovitele:

20053

Označení části:

D.1.2.06

Označení objektu/komplexu:

PS 04

Číslo přílohy:

2. 005

Paré:

S-kód:

S 6 2 2 0 0 0 1 3 5

Stupeň dokumentace:

Část:

D U S P

Objekt:

D 1 2 0 6

Podoblast:

P S 0 4

Příloha:

X X X X

Revize:

X X X

2

0

0

5

0

0

0

[Prostor pro další informace]