


ZÁKRES DŘEVIN V KATASTRU NEMOVISTOSTÍ
pro stavbu: "Rekonstrukce a doplnění závor na přejezdu P8324
v km 125,250 na trati Český Těšín - Frýdek-Místek"

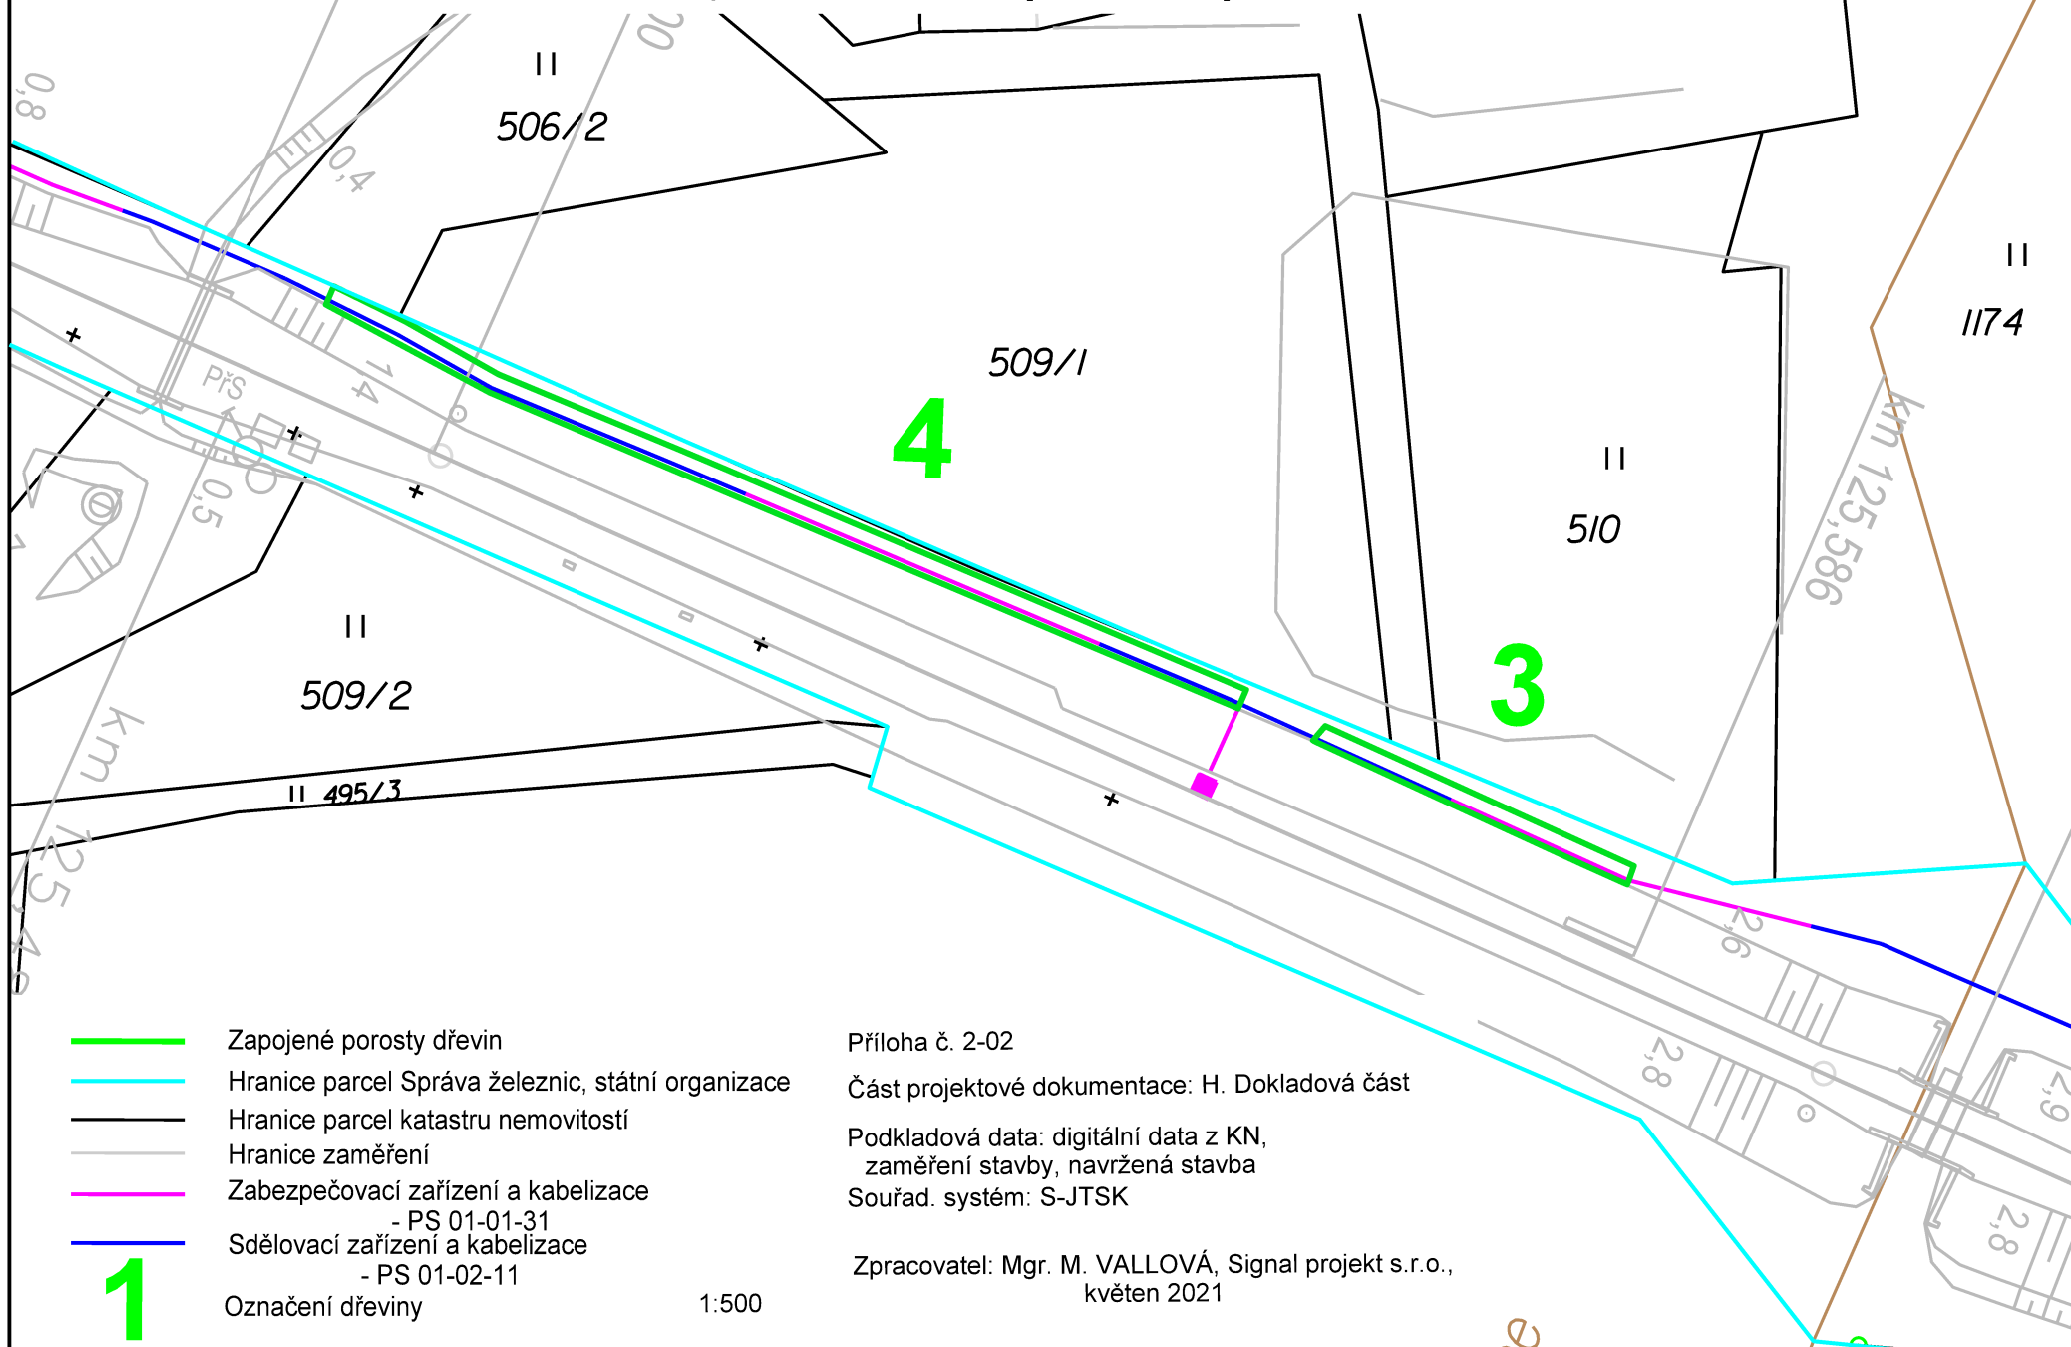

- Zapojené porosty dřevin
- Hranice parcel Správa železnic, státní organizace
- Hranice parcel katastru nemovitostí
- Hranice zaměření
- Zabezpečovací zařízení a kabelizace
- Sdělovací zařízení a kabelizace
- 1 Označení dřeviny

Příloha č. 2-02

Část projektové dokumentace: H. Dokladová část

Podkladová data: digitální data z KN,
zaměření stavby, navržená stavba

Souřad. systém: S-JTSK

Zpracovatel: Mgr. M. VALLOVÁ, Signal projekt s.r.o.,
květen 2021

1:500