


ČESKÝ TĚŠÍN

DOBRÁ U FRÝDKU-MÍSTKU

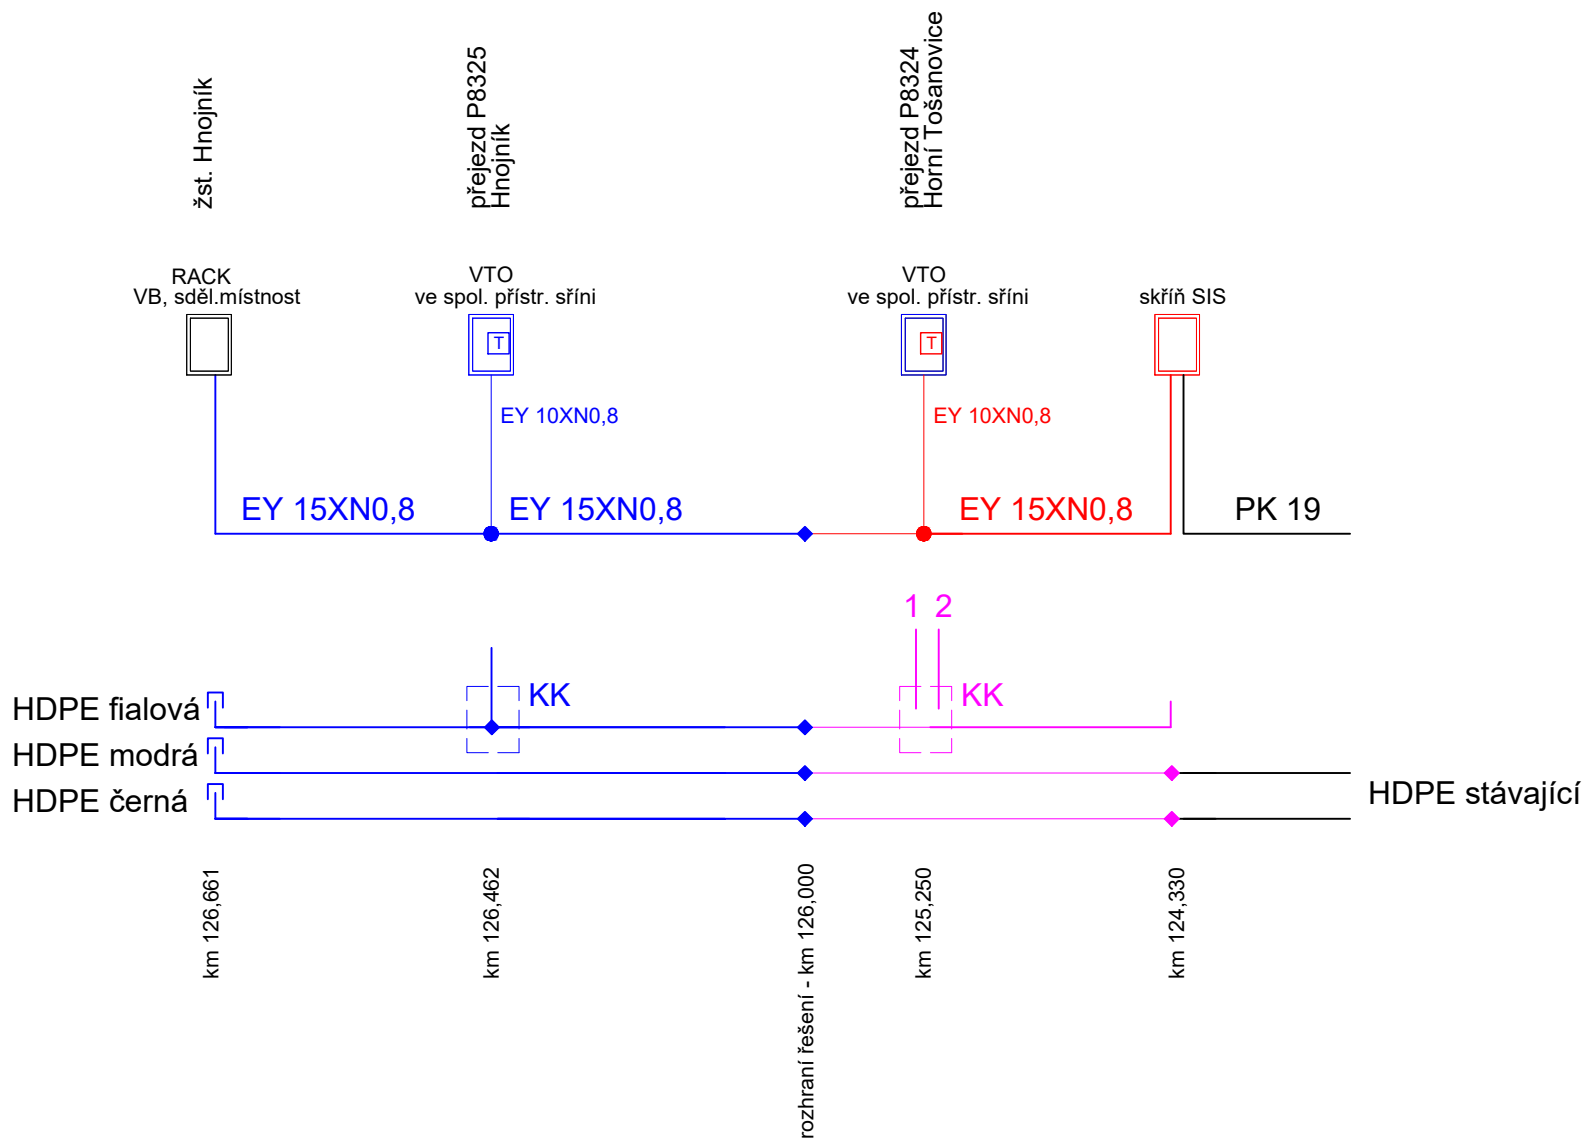

- venkovní telefonní objekt ve společné přístrojové skříni
- stávající traťový kabel
- nový traťový kabel TCEPKPFLEY - dle popisu
- oboustranný výpich - 5 čtyřek (1 - 5)
- kabelová spojka
- nová trubka HDPE40
- vyvedení trubky HDPE (koncovka)
- kabelová komora
- spojka trubky HDPE
- HDPE fialová + 1 bílý pruh (do RD přejezdu)
- HDPE fialová + 1 bílé pruhy (do RD přejezdu)

- stávající zařízení
- zařízení, řešená v rámci tohoto PS
- zařízení, řešená v rámci jiných částí této stavby

Ministerstvo dopravy  
Státní fond dopravní  
infrastruktury




Orientační schéma:

Razítko oprávněné osoby:

Podpis:

Datum:

Revize:	Datum:	Popis:	Kontroloval:
000	6.8.2021	Definitivní odevzdání dokumentace	Mgr. Radek Böhm

Stavebník/Investor:	<b>Správa železnic, státní organizace</b>	
Adresa:	Dlážděná 1003/7, 110 00 Praha 1	
Zástupce investora:	Stavební správa východ	
Adresa:	Nerudova 1, 779 00 Olomouc	

Zhotovitel stavby:	<b>Signal Projekt s.r.o.</b>		
Adresa:	Vídeňská 55, 639 00 Brno		
Kontakt:	T: +420 543 233 962 E: projekce@signalprojekt.cz		
Zhotovitel objektu:	<b>Signal Projekt s.r.o.</b>		
Adresa:	Vídeňská 55, 639 00 Brno		
Kontakt:	T: +420 543 233 962 E: projekce@signalprojekt.cz		
Hlavní projektant (HIP):	Specialista:	Odpovědný projektant:	Zpracovatel:
Mgr. Radek Böhm	Ing. Helena Havlenová	Ing. Helena Havlenová	Ing. Helena Havlenová

Název stavby/akce:		<b>Rekonstrukce přejezdu P8324 v km 125,250 na trati Český Těšín - Frýdek Místek</b>		Označení (S-kód): S622000240
Označení zhotovitele: 21-002-35-513				
Název části:	Místní kabelizace	Označení části: D.1.2.01		
Název objektu:	<b>Sdělovací kabelizace</b>	Označení objektu/komplexu: <b>PS 01-02-11</b>		
Název přílohy:	Schéma TK a HDPE			Číslo přílohy: <b>3</b>
Název dílčí části přílohy:				
Kraj:	Katastrální území:	TUDU:	Paré:	
Moravskoslezský	Horní Tošanovice [644463]	2531		
Stupeň dokumentace:	Datum zpracování:	Formáty:	Měřítko:	
DUSP+PDPS	8/2021	2 x A4	-	

S-kód:										Stupeň dokumentace:					Část:					Objekt:					Podobjekt:			Příloha:			Revize:									
S	6	2	2	0	0	0	1	9	4	-	P	D	P	S	-	D	1	2	0	1	-	P	S	0	1	0	2	1	1	-	X	X	-	3	-	-	-	0	0	0