


**ZÁKRES DŘEVIN V KATASTRU NEMOVISTOSTÍ**  
**pro stavbu: "Rekonstrukce a doplnění závor na přejezdu P8324**  
**v km 125,250 na trati Český Těšín - Frýdek-Místek"**

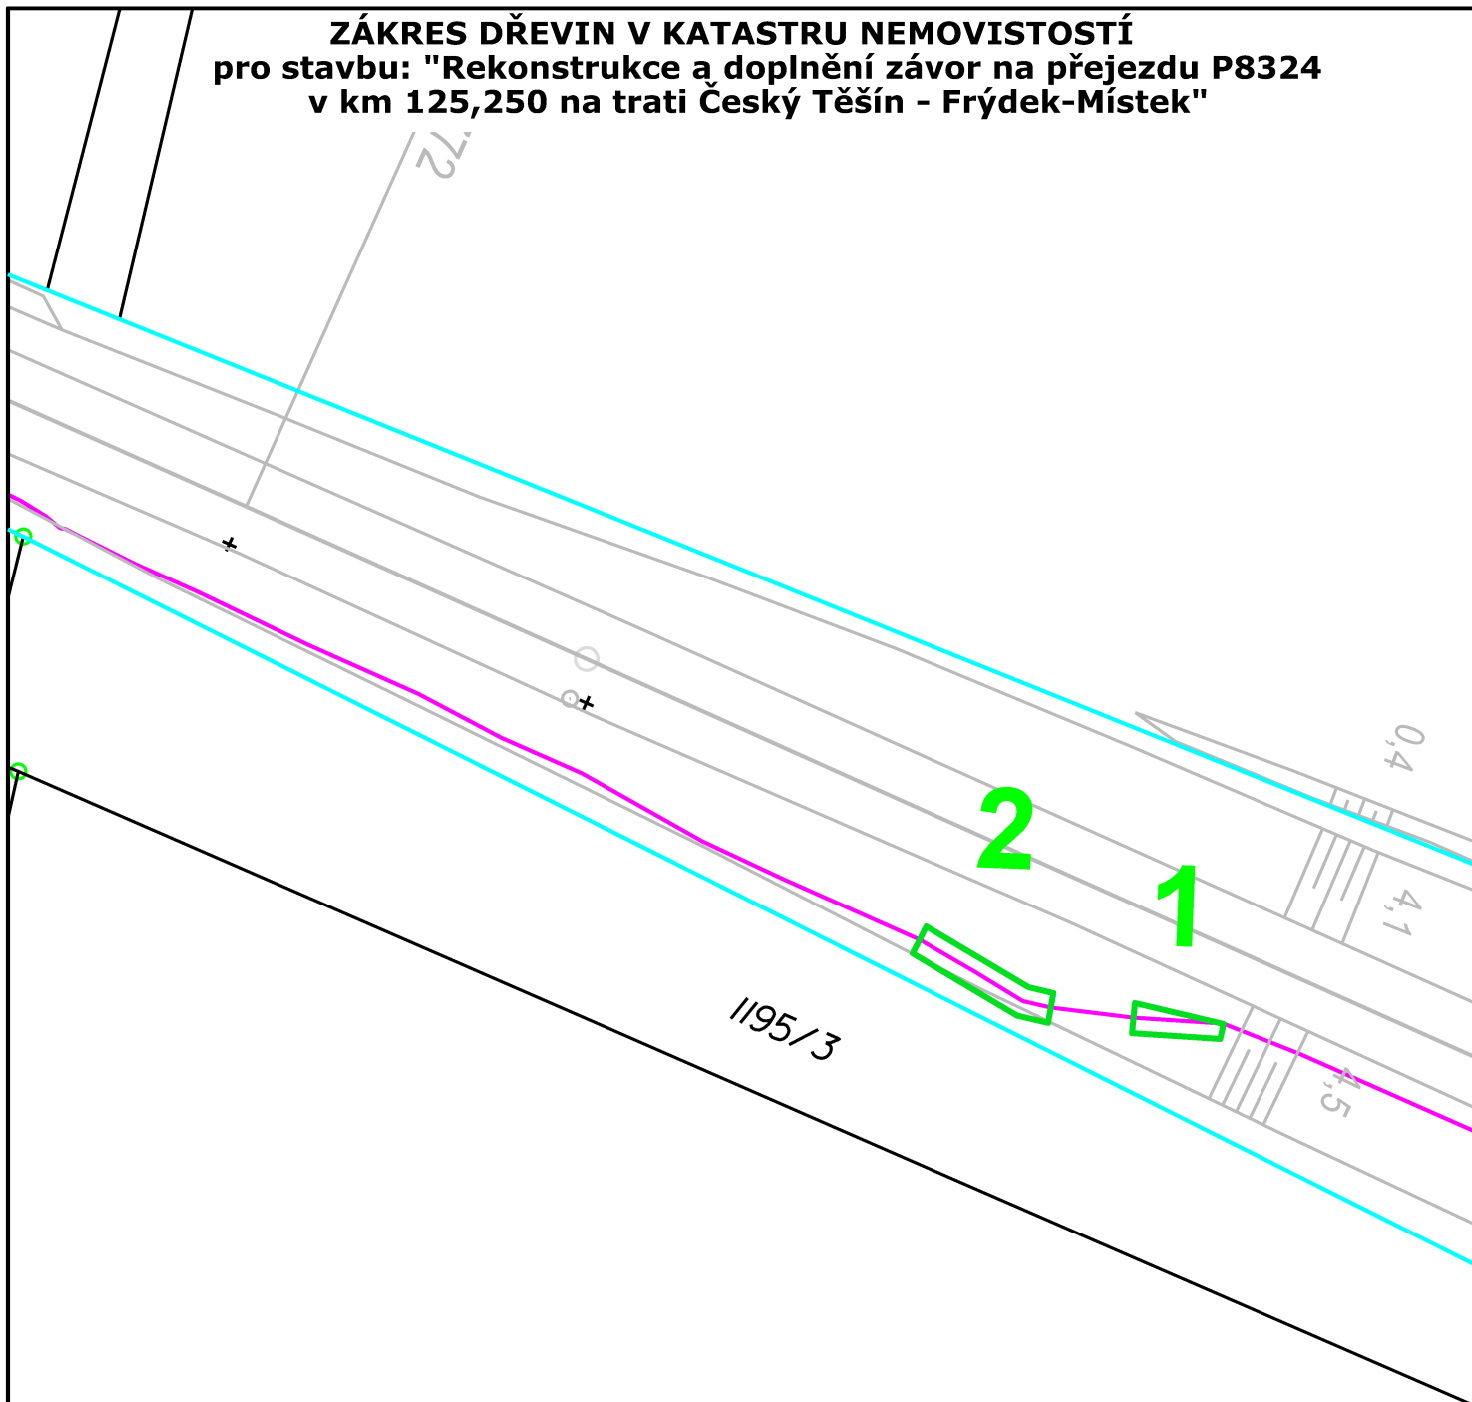

125,8

- Zapojené porosty dřevin
- Hranice parcel Správa železnic, státní organizace
- Hranice parcel katastru nemovitostí
- Hranice zaměření
- Zabezpečovací zařízení a kabelizace  
- PS 01-01-31
- Sdělovací zařízení a kabelizace  
- PS 01-02-11
- 1 Označení dřeviny

Příloha č. 2-01

Část projektové dokumentace: Dokladová část

Podkladová data: digitální data z KN,  
zaměření stavby, navržená stavba

Souřad. systém: S-JTSK

Zpracovatel: Mgr. M. VALLOVÁ, Signal projekt s.r.o.,  
květen 2021

1:500