

LEGENDA

Technická zpráva je nedílnou součástí dokumentace  
Ve společných trasách s kabely zabezpečovacího zařízení jsou zemní práce součástí zab.zař.

- T

venkovní telefonní objekt (ve společné přístrojové skříní)
- ◆

kabelová spojka (výpich)
- kabel TCEPKPFLEY 15XN0,8 + 3xHDPE ve společné trase s kabely zab.zař.  
(pokud není uvedeno jinak)
- kabelová komora – fialová HDPE trubka; modrá a černá vedou mimo komoru  
(nezakresleno)

vzorové řezy jsou součástí projektu zab. zař. (nositel kabelové trasy)


← Frýdek-Místek

→ Český-Těšín

km 124,300

přejezd P8324  
km 125,250

km 126,000

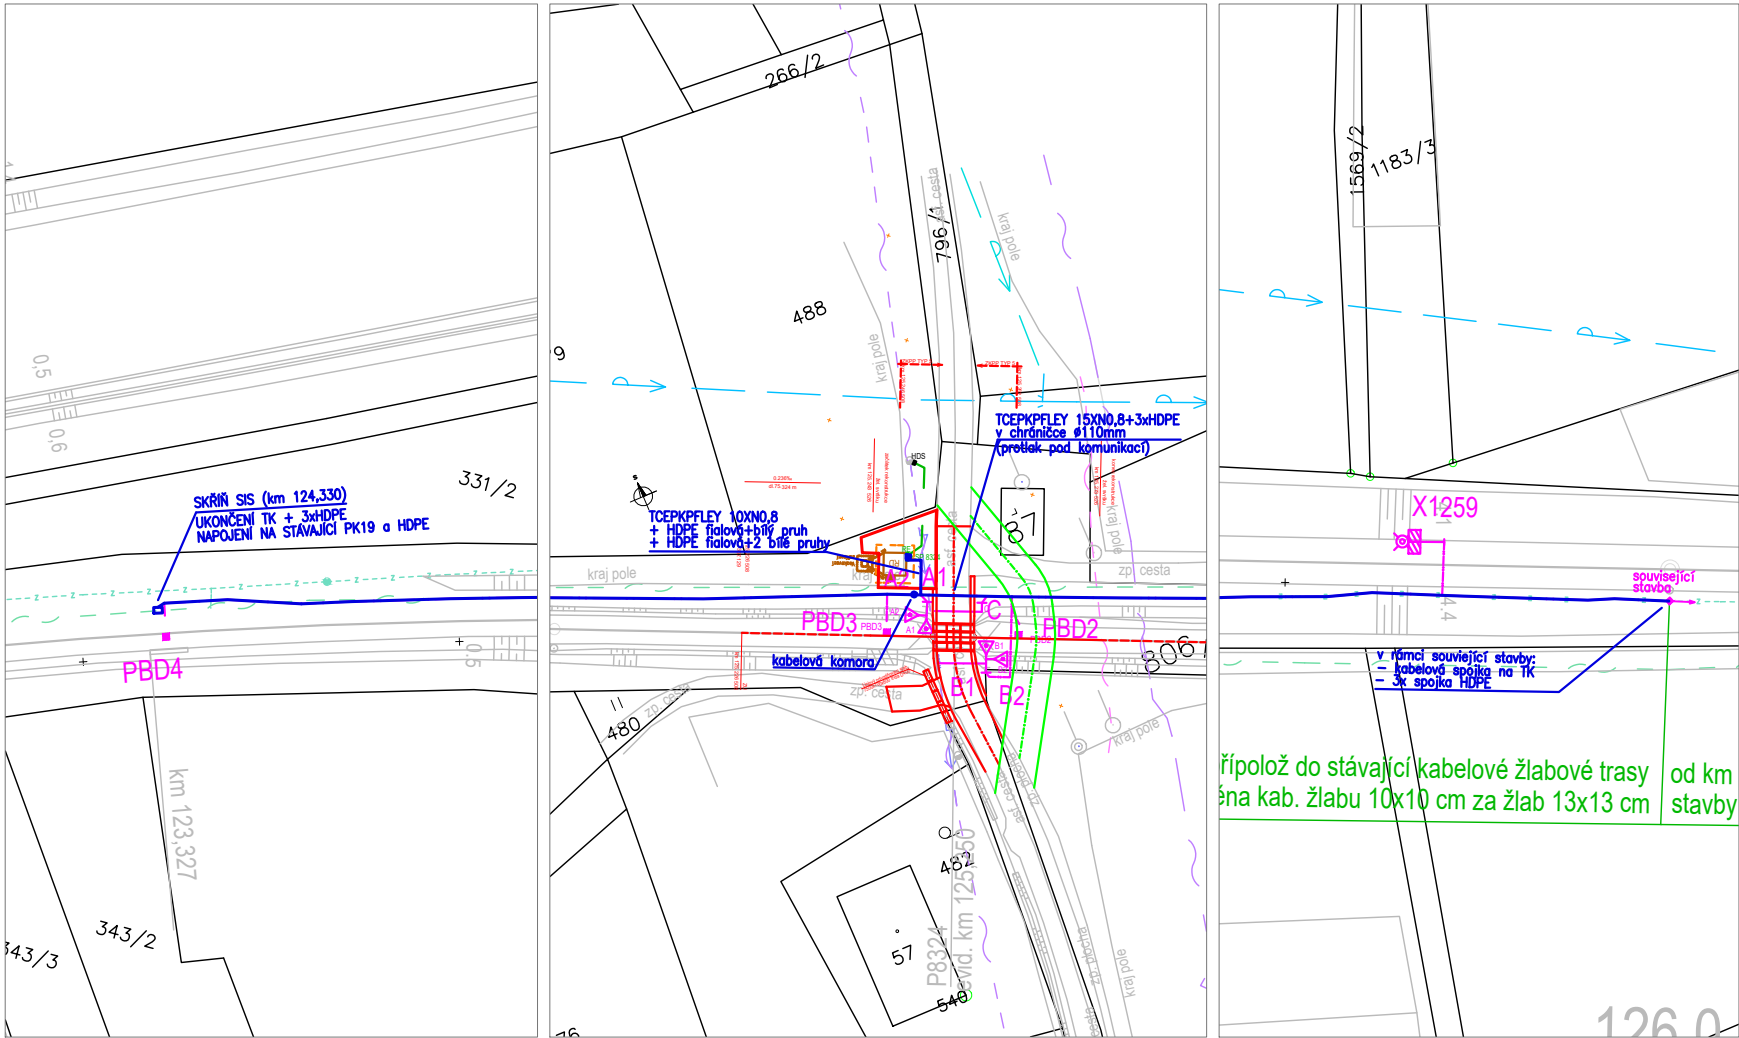




Orientační schéma:

Razítko oprávněné osoby:

Podpis: Datum:

Revize:	Datum:	Popis:	Kontroloval:
000	6.8.2021	Definitivní odevzdání dokumentace	Mgr. Radek Böhm

Stavebník/Investor:	<b>Správa železnic, státní organizace</b>	
Adresa:	Dlážděná 1003/7, 110 00 Praha 1	
Zástupce investora:	Stavební správa východ	
Adresa:	Nerudova 1, 779 00 Olomouc	

Zhotovitel stavby:	<b>Signal Projekt s.r.o.</b>			
Adresa:	Václavská 55, 639 00 Brno			
Kontakt:	T: +420 543 233 962 E: projekce@signalprojekt.cz			
Zhotovitel objektu:	<b>Signal Projekt s.r.o.</b>			
Adresa:	Václavská 55, 639 00 Brno			
Kontakt:	T: +420 543 233 962 E: projekce@signalprojekt.cz			
Hlavní projektant (HIP):	Specialista:	Odpovědný projektant:	Zpracovatel:	
Mgr. Radek Böhm	Ing. Helena Havlenová	Ing. Helena Havlenová	Ing. Helena Havlenová	

Název stavby/akce:	<b>Rekonstrukce přejezdu P8324 v km 125,250 na trati Český Těšín - Frýdek Místek</b>			Označení (S-kód): S622000240
Název části:	Místní kabelizace			Označení zhotovitele: 21-002-35-513
Název objektu:	<b>Sdělovací kabelizace</b>			Označení části: D.1.2.01
Název přílohy:	Situace			Označení objektu/komplexu: <b>PS 01-02-11</b>
Název dílčí části přílohy:				Číslo přílohy: <b>2</b>
Kraj:	Katastrální území:	TUDU:	Paré:	
Moravskoslezský	Horní Tošanovice [644463]	2531		
Stupeň dokumentace:	Datum zpracování:	Formáty:	Měřítko:	
DUSP+PDPS	8/2021	2 x A4	1:1000	

S-kód:	Stupeň dokumentace:	Část:	Objekt:	Podobjekt:	Příloha:	Revize:
S 6 2 2 0 0 0 1 9 4	- P D P S	- D 1 2 0 1	- P S 0 1 0 2 1 1	- X X	- 2 -	- 0 0 0