DIO přejezd P8324

měřítko 1:250

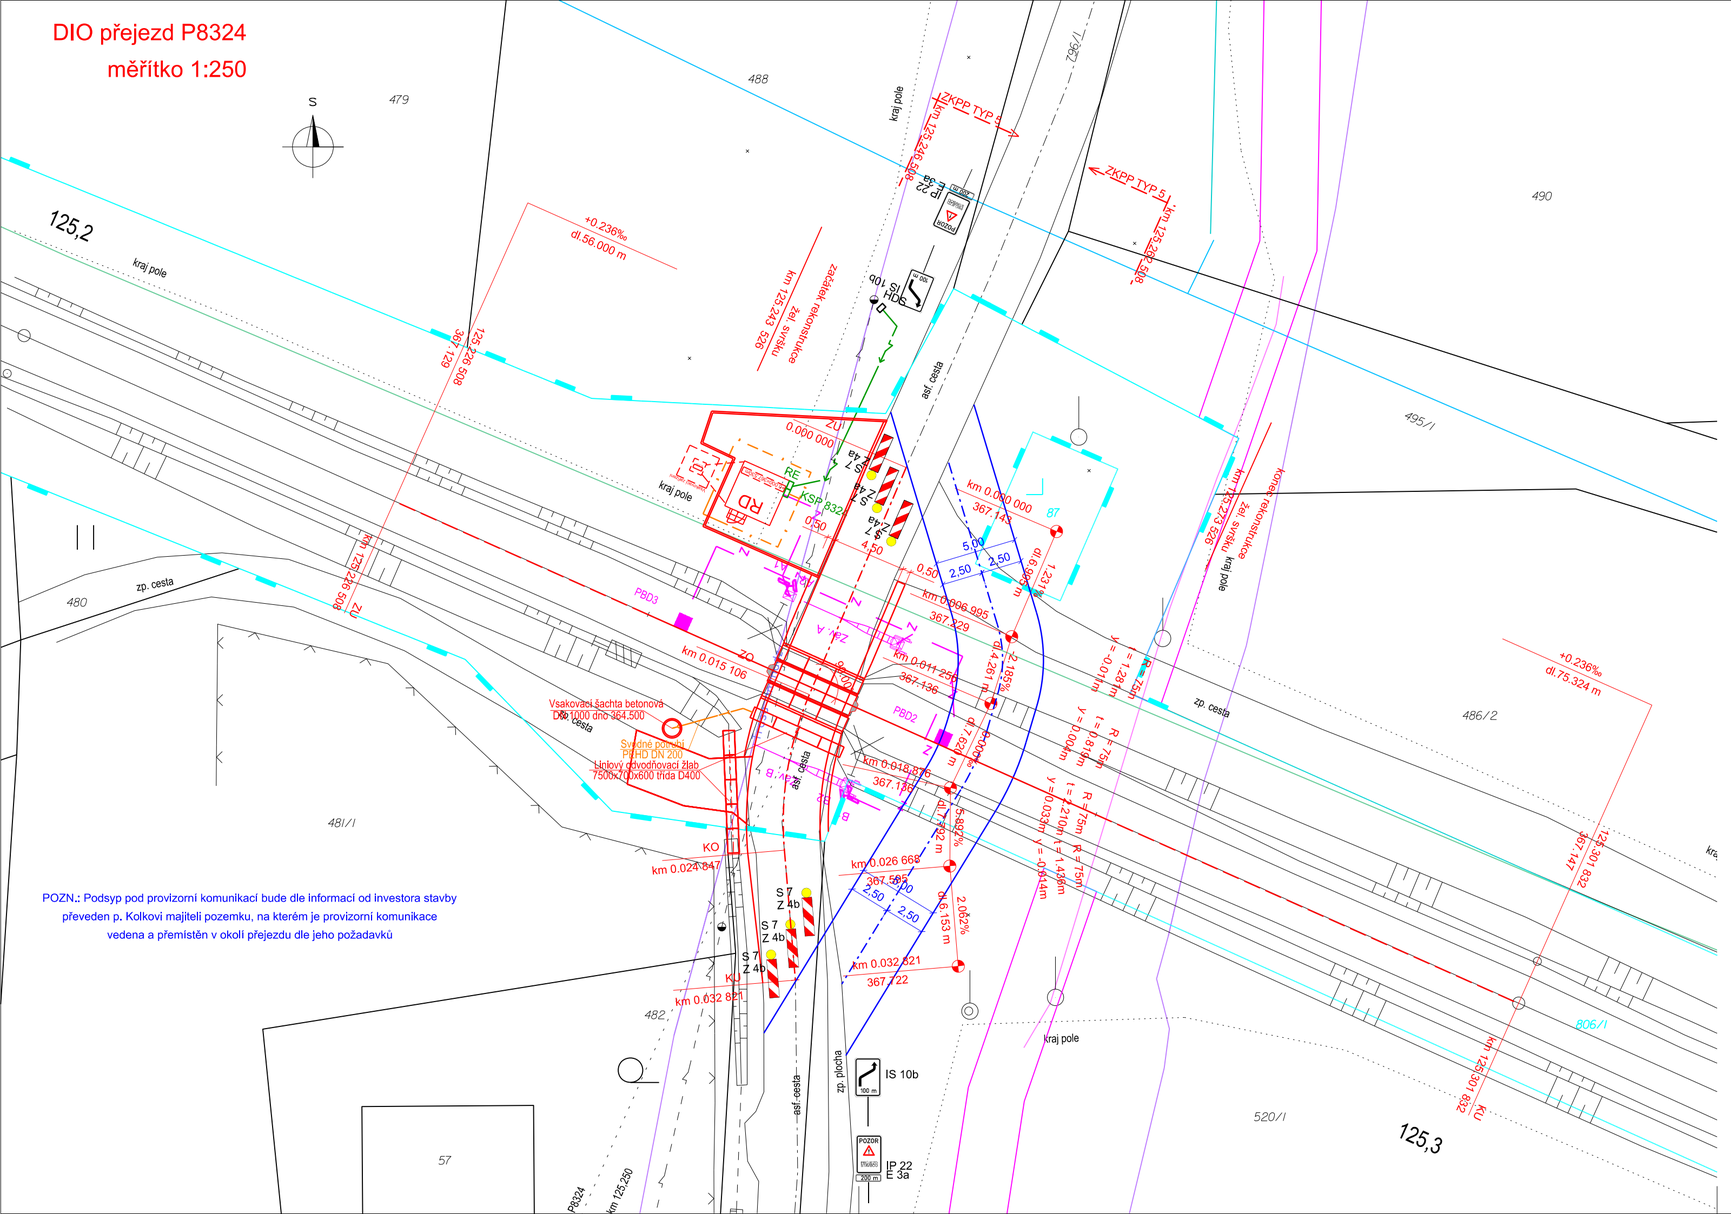

POZN.: Podsyp pod provizorní komunikací bude dle informací od investora stavby převeden p. Kolkovi majiteli pozemku, na kterém je provizorní komunikace vedena a přemístěn v okolí přejezdu dle jeho požadavků

sfdi
STÁTNÍ FOND DOPRAVNÍ INFRASTRUKTURY

Orientační schéma:

Razítko oprávněné osoby:

Podpis: Datum:

Revize:	Datum:	Popis:	Kontroloval:
000	6.8.2021	Definitivní odevzdání stavby	Ing. Michal Kasaj

Stavebník/Investor:	**Správa železnic, státní organizace**
Adresa:	Dlážděná 1003/7, 110 00 Praha 1
Zástupce investora:	Stavební správa východ
Adresa:	Nerudova 1, 779 00 Olomouc

SPRÁVA ŽELEZNIC

Zhotovitel stavby:	**Signal Projekt s.r.o.**
Adresa:	Vídeňská 55, 639 00 Brno
Kontakt:	T: +420 543 233 962 E: projekce@signalprojekt.cz
Zhotovitel objektu:	**MORAVIA CONSULT Olomouc a.s.**
Adresa:	Legionářská 1085/8, 779 00 Olomouc
Kontakt:	T: +420 585 570 444 E: moravia@moravia.cz

signal PROJEKT

MCO

Hlavní projektant (HIP):	Specialista:	Odpovědný projektant:	Zpracovatel:
Mgr. Radek Böhm	Ing. Michal Kasaj	Ing. Matěj Darda	Ing. Michal Kasaj

Název stavby/akce:	**Rekonstrukce a doplnění závor na přejezdu P8324 v km 125,250 na trati Český Těšín - Frýdek Místek**		Označení (S-kód): S622000240
			Označení zhotovitele: 21-002-35-513
Název části:	Přejezdy		Označení části: D.2.1.03
Název objektu:	**Železniční přejezd**		Označení objektu/komplexu: **SO 01-13-01**
Název přílohy:	DIO		Číslo přílohy: **2. 006**
Název dílčí části přílohy:	-		Paré:
Kraj:	Katastrální území: Horní Tošanovice [644463]	TUDU: 2531	
Stupeň dokumentace:	Datum zpracování: 8/2021	Formáty: 3 x A4	Měřítko: 1:250

S-kód:	Stupeň dokumentace:	Část:	Objekt:	Podobjekt:	Příloha:	Revize:
S622000240	PDPS	D.2.1.03	SO 01-13-01	XX	2. 006	000