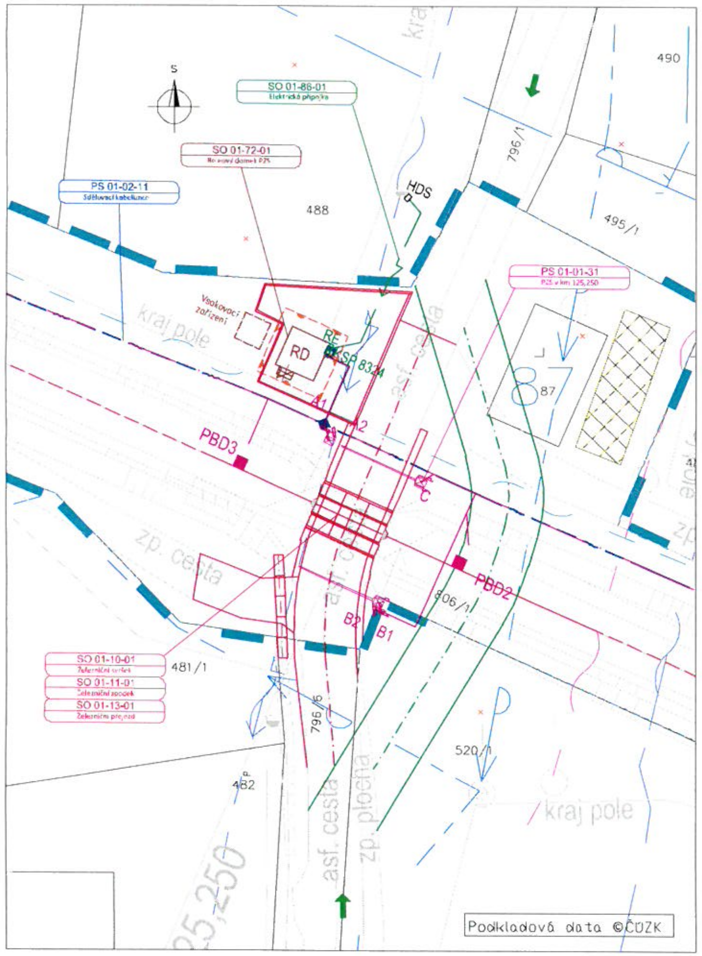

Legenda – nové prvky

PS 01-01-31 PZS v km 125,250
- samostatné výstražníky
- samostatná závora
- výstražníky se závorou
- Zabezpečovací kabelizace a zařízení

PS 01-02-11 Sdělovací kabelizace
- Sdělovací kabelizace a zařízení

SO 01-10-01 Železniční svršek, SO 01-11-01 Železniční spodek, SO 01-13-01 Železniční přejezd
- Železniční spodek, svršek, přejezdová konstrukce, zpevněná plocha kolem reléového domku
- Směrová/výšková úprava kolejí
- Provizorní komunikace

SO 01-72-01 Reléový domek PZS
- Reléový domek včetně vsakovacího zařízení

SO 01-86-01 Elektrická přípojka
- Elektro kabelizace
- Uzemnění
- Zařízení staveniště
- Přístupové cesty na stavbu

Legenda – ostatní
- Hranice drážních pozemků vlastník Správaželeznic
- Hranice parcel
- Hrance parcel – vnitřní kresba
- Hrance parcel – poz. předměty
- Hrance katastrálních území
- Stávající zaměření – osa koleje
- Stávající zaměření

Stávající sítě TI:
- SMVaK – přivaděč pitné vody DN 500, hl. 1,3 m, OP 1,5 m
- obec Horní Tošanovice – vodovod
- CETIN – chráničky
- CETIN – nadzemní vedení
- CETIN – podzemní vedení
- CETIN – sítě s NN
- ČEZ – nadzemní NN
- ČEZ – nadzemní VN
- ČEZ – podzemní NN
- GasNet – STL plynovod
- GasNet – ochranné pásmo plynovodu
- Telia Carrier – komunikační vedení

Stávající drážní sítě TI:
- ČD Telematika
- Správa železnic – SZZT
- Správa železnic – elektro

ZAKRESLENÍ JEDNOTLIVÝCH SÍTÍ JE POUZE INFORMATIVNÍ.
TRASY SÍTÍ MOHOU BÝT NA VÝKRESU PŘEKRYTY JINÝMI PRVKY ČI VZHLEDEM K MĚŘÍTKU MÉNĚ ČITELNÉ.
PŘED ZAHÁJENÍM STAVBY JE NUTNÉ TRASY SÍTÍ PŘESNĚ VYTYČIT.
VYJÁDŘENÍ JSOU ULOŽENY V DOKLADOVÉ ČÁSTI DOKUMENTACE.

Ministerstvo dopravy
Státní fond dopravní infrastruktury

Orientační schéma:

Razítko oprávněné osoby:

Podpis:

Datum:

Revize:	Datum:	Popis:	Kontroloval:
P01	3/2021	Dokumentace k připomínkovému řízení	Mgr. Radek Böhm

Stavebník/Investor:	Správa železnic, státní organizace	
Adresa:	Dlážděná 1003/7, 110 00 Praha 1	
Zástupce Investora:	Stavební správa východ	
Adresa:	Nerudova 1, 779 00 Olomouc	
Zhotovitel stavby:	Signal Projekt s.r.o.	
Adresa:	Vídeňská 55, 639 00 Brno	
Kontakt:	T: +420 543 233 962 E: projekce@signalprojekt.cz	
Zhotovitel objektu:		
Adresa:		
Kontakt:		

SPRÁVA ŽELEZNIC

signal PROJEKT

Hlavní projektant (HIP):	Specialista:	Odpovědný projektant:	Zpracovatel:
Mgr. Radek Böhm	Ing. Milan Lukášek	Mgr. Radek Böhm	Ing. Pavla Böhmová

Název stavby/akce:	Rekonstrukce a doplnění závor na přejezdu P8324 v km 125,250 na trati Český Těšín - Frýdek Místek		Označení (S-kód): S622000240 Označení zhotovitele: 21-002-35-513
Název části:	Koordinační situační výkres		Označení části: C.3
Název objektu:			Označení objektu/komplexu:
Název přílohy:	Koordinační situační výkres		Číslo přílohy: 002
Název dílčí části přílohy:	detail přejezdu v km 125,250		Paré:
Kraj: Moravskoslezský	Katastrální území: Horní Tošanovice [644463]	TUDU: 2531	
Stupeň dokumentace: DUSP+PDPS	Datum zpracování: 8/2021	Formáty: 3 x A4	Měřítko: 1:250

SNM MO
zastoupená Bc. Martinem PŘIBYLEM
Oddělení ochrany územních zájmů
Souhlasí
s realizací stavby dle přiložené dokumentace.
Toto stanovisko platí po dobu dvou let.
Sp. zn.: MO 131/2021 - 1150-OÚZ-BR
dne: 01-07-2021