Půdorys přejezd P8324

měřítko 1:250

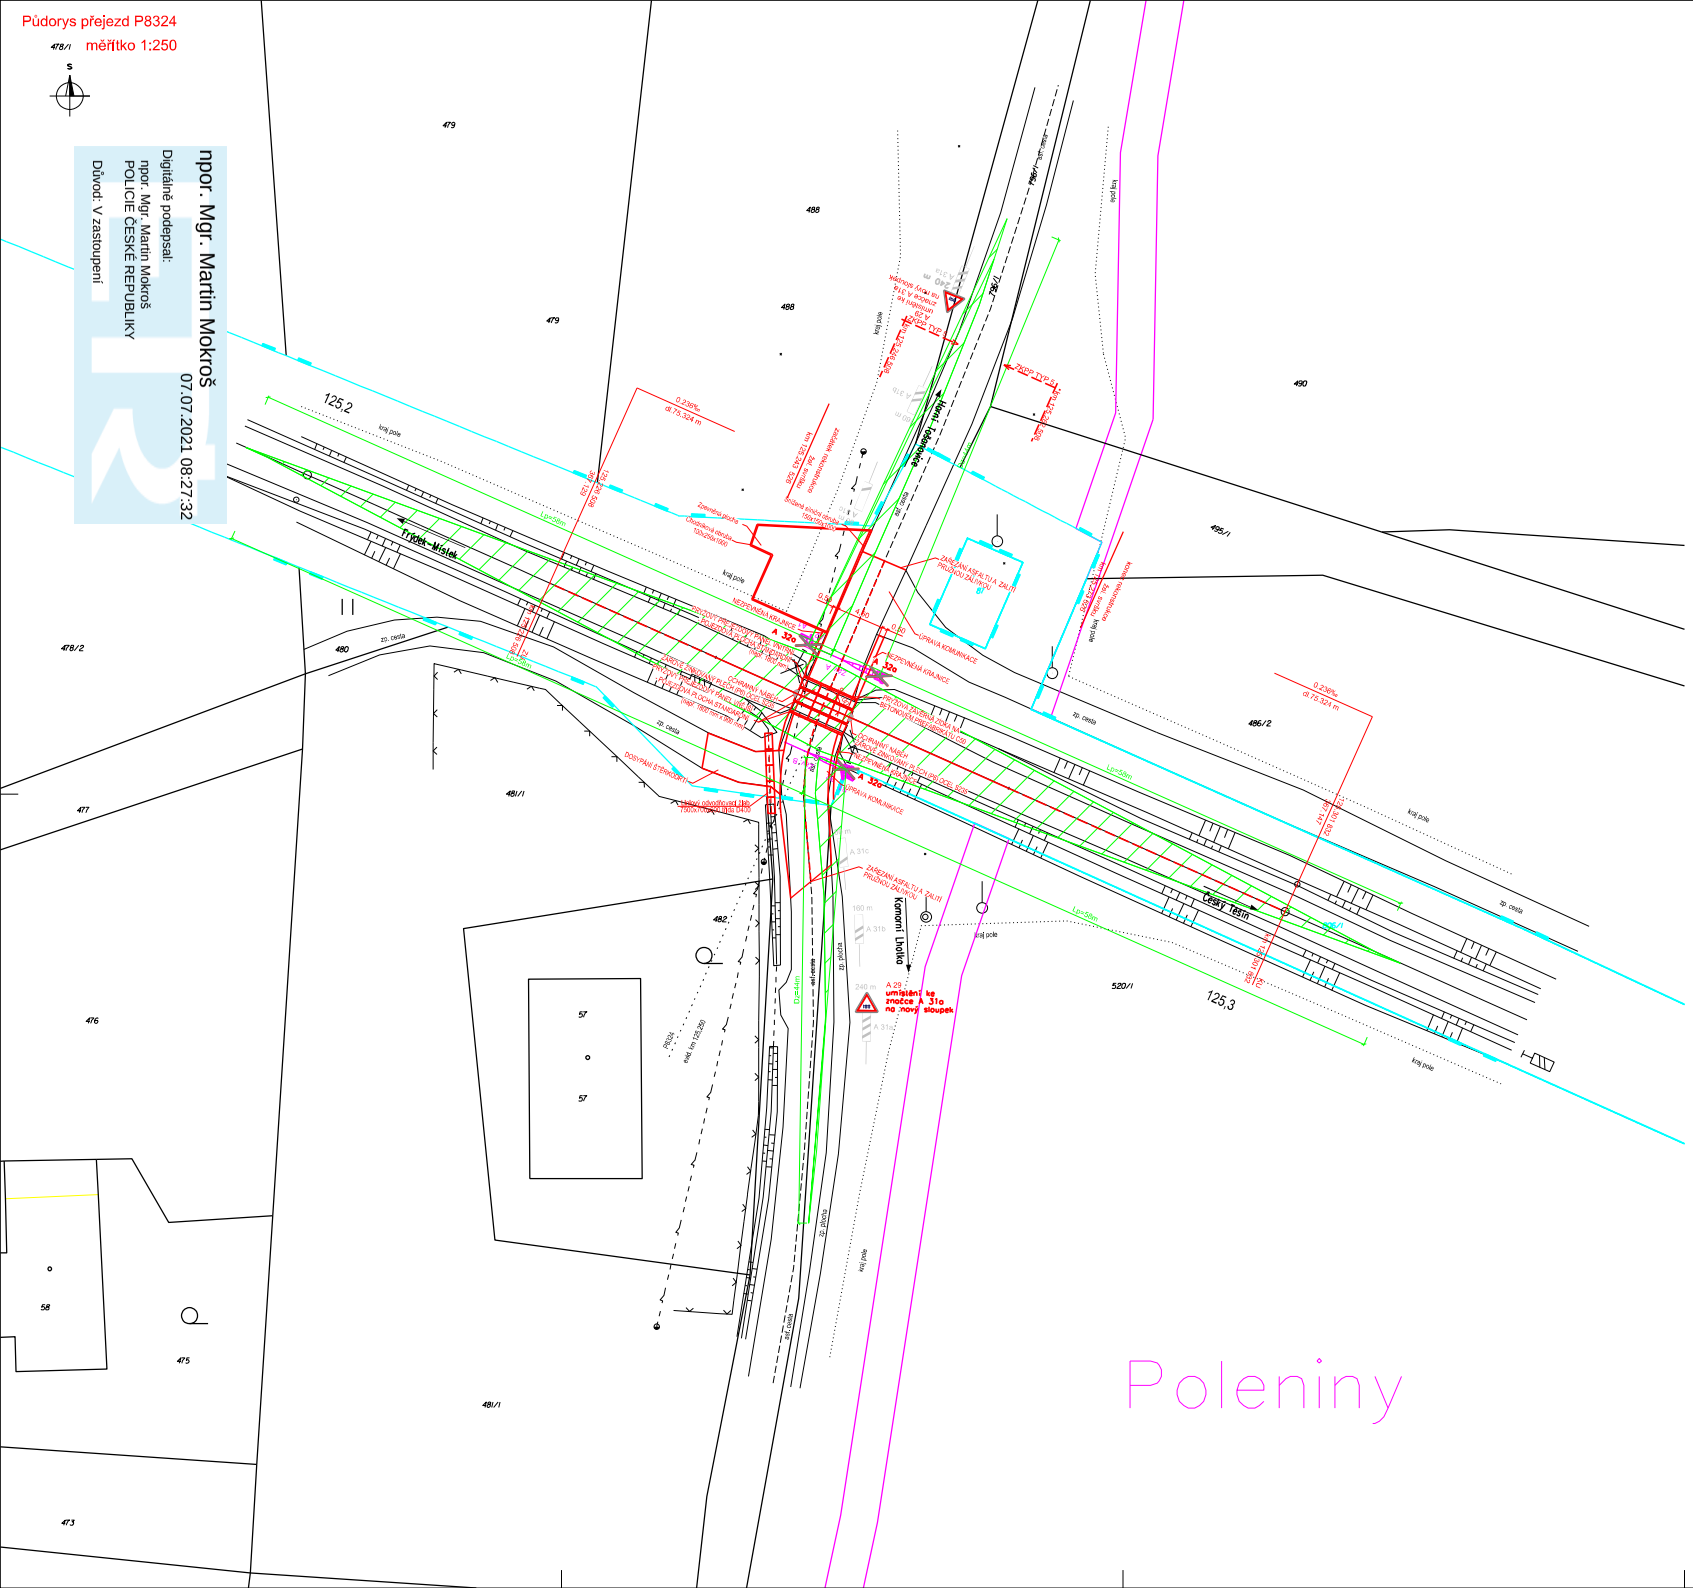

npor. Mgr. Martin Mokroš

07.07.2021 08:27:32

Digitálně podepsal: npor. Mgr. Martin Mokroš
POLICIE ČESKÉ REPUBLIKY
Důvod: V zastoupení

sfdi STÁTNÍ FOND DOPRAVNÍ INFRASTRUKTURY

Orientační schéma:

Razítko oprávněné osoby:

Podpis: Datum:

Revize:	Datum:	Popis:	Kontroloval:
P01	3/2021	Dokumentace k připomínkovému řízení	Ing. Michal Kasaj

Stavebník/Investor: Adresa:	**Správa železnic, státní organizace** Dlážděná 1003/7, 110 00 Praha 1
Zástupce investora: Adresa:	Stavební správa východ Nerudova 1, 779 00 Olomouc
Zhotovitel stavby: Adresa: Kontakt:	**Signal Projekt s.r.o.** Vídeňská 55, 639 00 Brno T: +420 543 233 962 E: projekce@signalprojekt.cz
Zhotovitel objektu: Adresa: Kontakt:	**MORAVIA CONSULT Olomouc a.s.** Legionářská 1085/8, 779 00 Olomouc T: +420 585 570 444 E: moravia@moravia.cz

Hlavní projektant (HIP):	Specialista:	Odpovědný projektant:	Zpracovatel:
Mgr. Radek Böhm	Ing. Michal Kasaj	Ing. Matěj Darda	Ing. Michal Kasaj

Název stavby/akce:	**Rekonstrukce přejezdu P8324 v km 125,250 na trati Český Těšín - Frýdek Místek**		Označení (S-kód): S622000240
			Označení zhotovitele: 21-002-35-513
Název části:	Přejezdy		Označení části: D.2.1.03
Název objektu:	**Přejezd P8324 v km 125,250**		Označení objektu/komplexu: **SO 11-13-01**
Název přílohy: Název dílčí části přílohy:	Půdorys -		Číslo přílohy: **2, 004**
Kraj:	Katastrální území: Horní Tošanovice [644463]	TUDO: 2531	Paré:
Stupeň dokumentace:	Datum zpracování:	Formáty:	Měřítko:
DUSP+PDPS	8/2021	8 x A4	1:250

Rozdělovník: Stupeň dokumentace: Část: Objekt: Podskupina: Pracoviště: Druhová