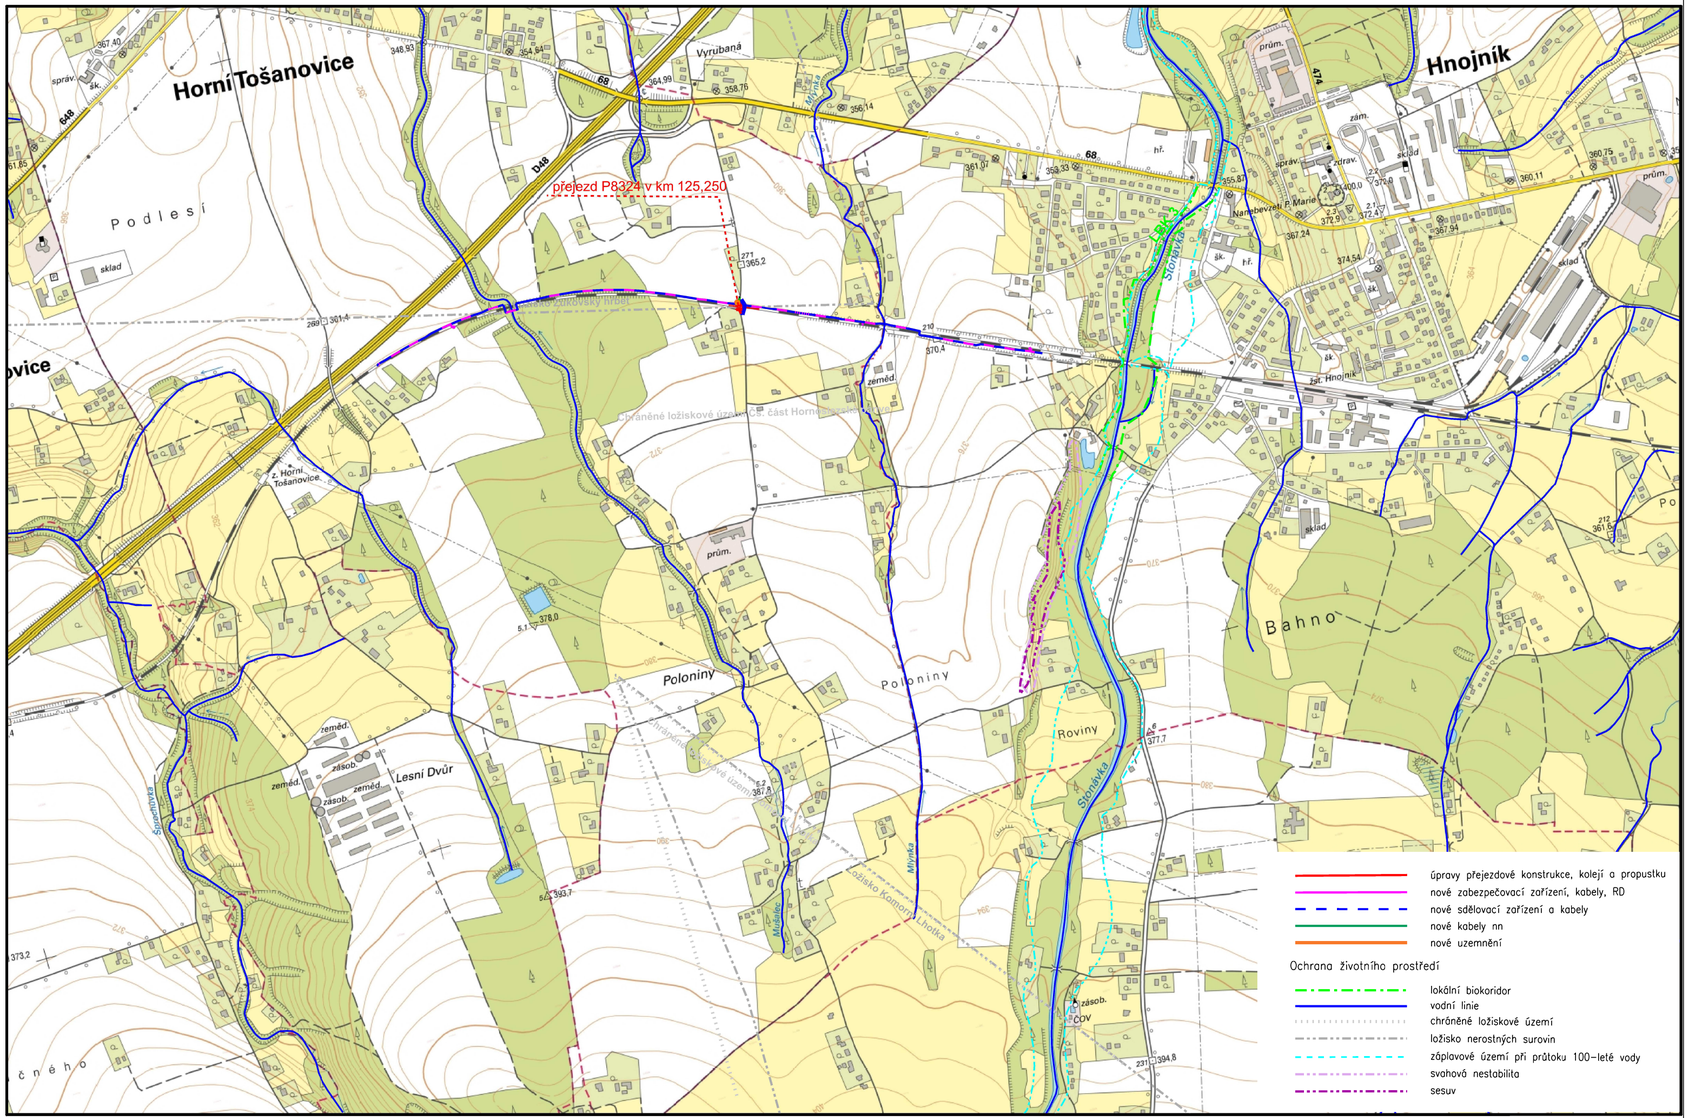

Ministerstvo dopravy
Státní fond dopravní infrastruktury

Orientační schéma:

Razítko oprávněné osoby:

Podpis: Datum:

Revize:	Datum:	Popis:	Kontroloval:
000	6. 8. 2021	Definitivní odevzdání dokumentace	Mgr. Radek Böhm

Stavebník/Investor:	**Správa železnic, státní organizace**
Adresa:	Dlážděná 1003/7, 110 00 Praha 1
Zástupce investora:	Stavební správa východ
Adresa:	Nerudova 1, 779 00 Olomouc

SPRÁVA ŽELEZNIC

Zhotovitel stavby:	**Signal Projekt s.r.o.**
Adresa:	Vídeňská 55, 639 00 Brno
Kontakt:	T: +420 543 233 962 E: projekce@signalprojekt.cz
Zhotovitel objektu:	
Adresa:	
Kontakt:	

signal PROJEKT

Hlavní projektant (HIP):	Specialista:	Odpovědný projektant:	Zpracovatel:
Mgr. Radek Böhm	Mgr. Michaela Vallová	Mgr. Radek Böhm	Mgr. Michaela Vallová

Název stavby/akce:	**Rekonstrukce a doplnění závor na přejezdu P8324 v km 125,250 na trati Český Těšín - Frýdek Místek**		Označení (S-kód): S622000240
			Označení zhotovitele: 21-002-35-513
Název části:	Speciální výkresy		Označení části: C.4
Název objektu:			Označení objektu/komplexu:
Název přílohy:	Mapové podklady v oblasti životního prostředí		Číslo přílohy: **[01]**
Název dílčí části přílohy:	Horní Tošanovice		Paré:
Kraj:	Katastrální území:	TUDU:	
Moravskoslezský	Horní Tošanovice [644463]	2531	
Stupeň dokumentace:	Datum zpracování:	Formáty:	Měřítko:
DUSP+PDPS	8/2021	[3 x A4]	1:10 000

S-kód:	Stupeň dokumentace:	Část:	Objekt:	Podobjekt:	Příloha:	Revize:
S622002401	– PDPS	– C4XXXX	– XXXXXXXX	– XX	– XX01	– 000