

Podélný profil přejezd P8324

měřítko 1:100

sil. I/68

NAPOJENÍ NA STÁVAJÍCÍ STAV
ZAŘEZÁNÍ STÁV. VOZOVKY
A ZALITÍ SPÁRY ASF. ŽÁLVKOU

NOVÁ NIVELETA VOZOVKY:

KÓTY NIVELETY:

KÓTY TERÉNU:


S.R. 357 B.p.v.

STANIČENÍ:

DŮLEŽITÉ BODY SMĚROVÉHO

ŘEŠENÍ:

SMĚROVÉ POMĚRY:

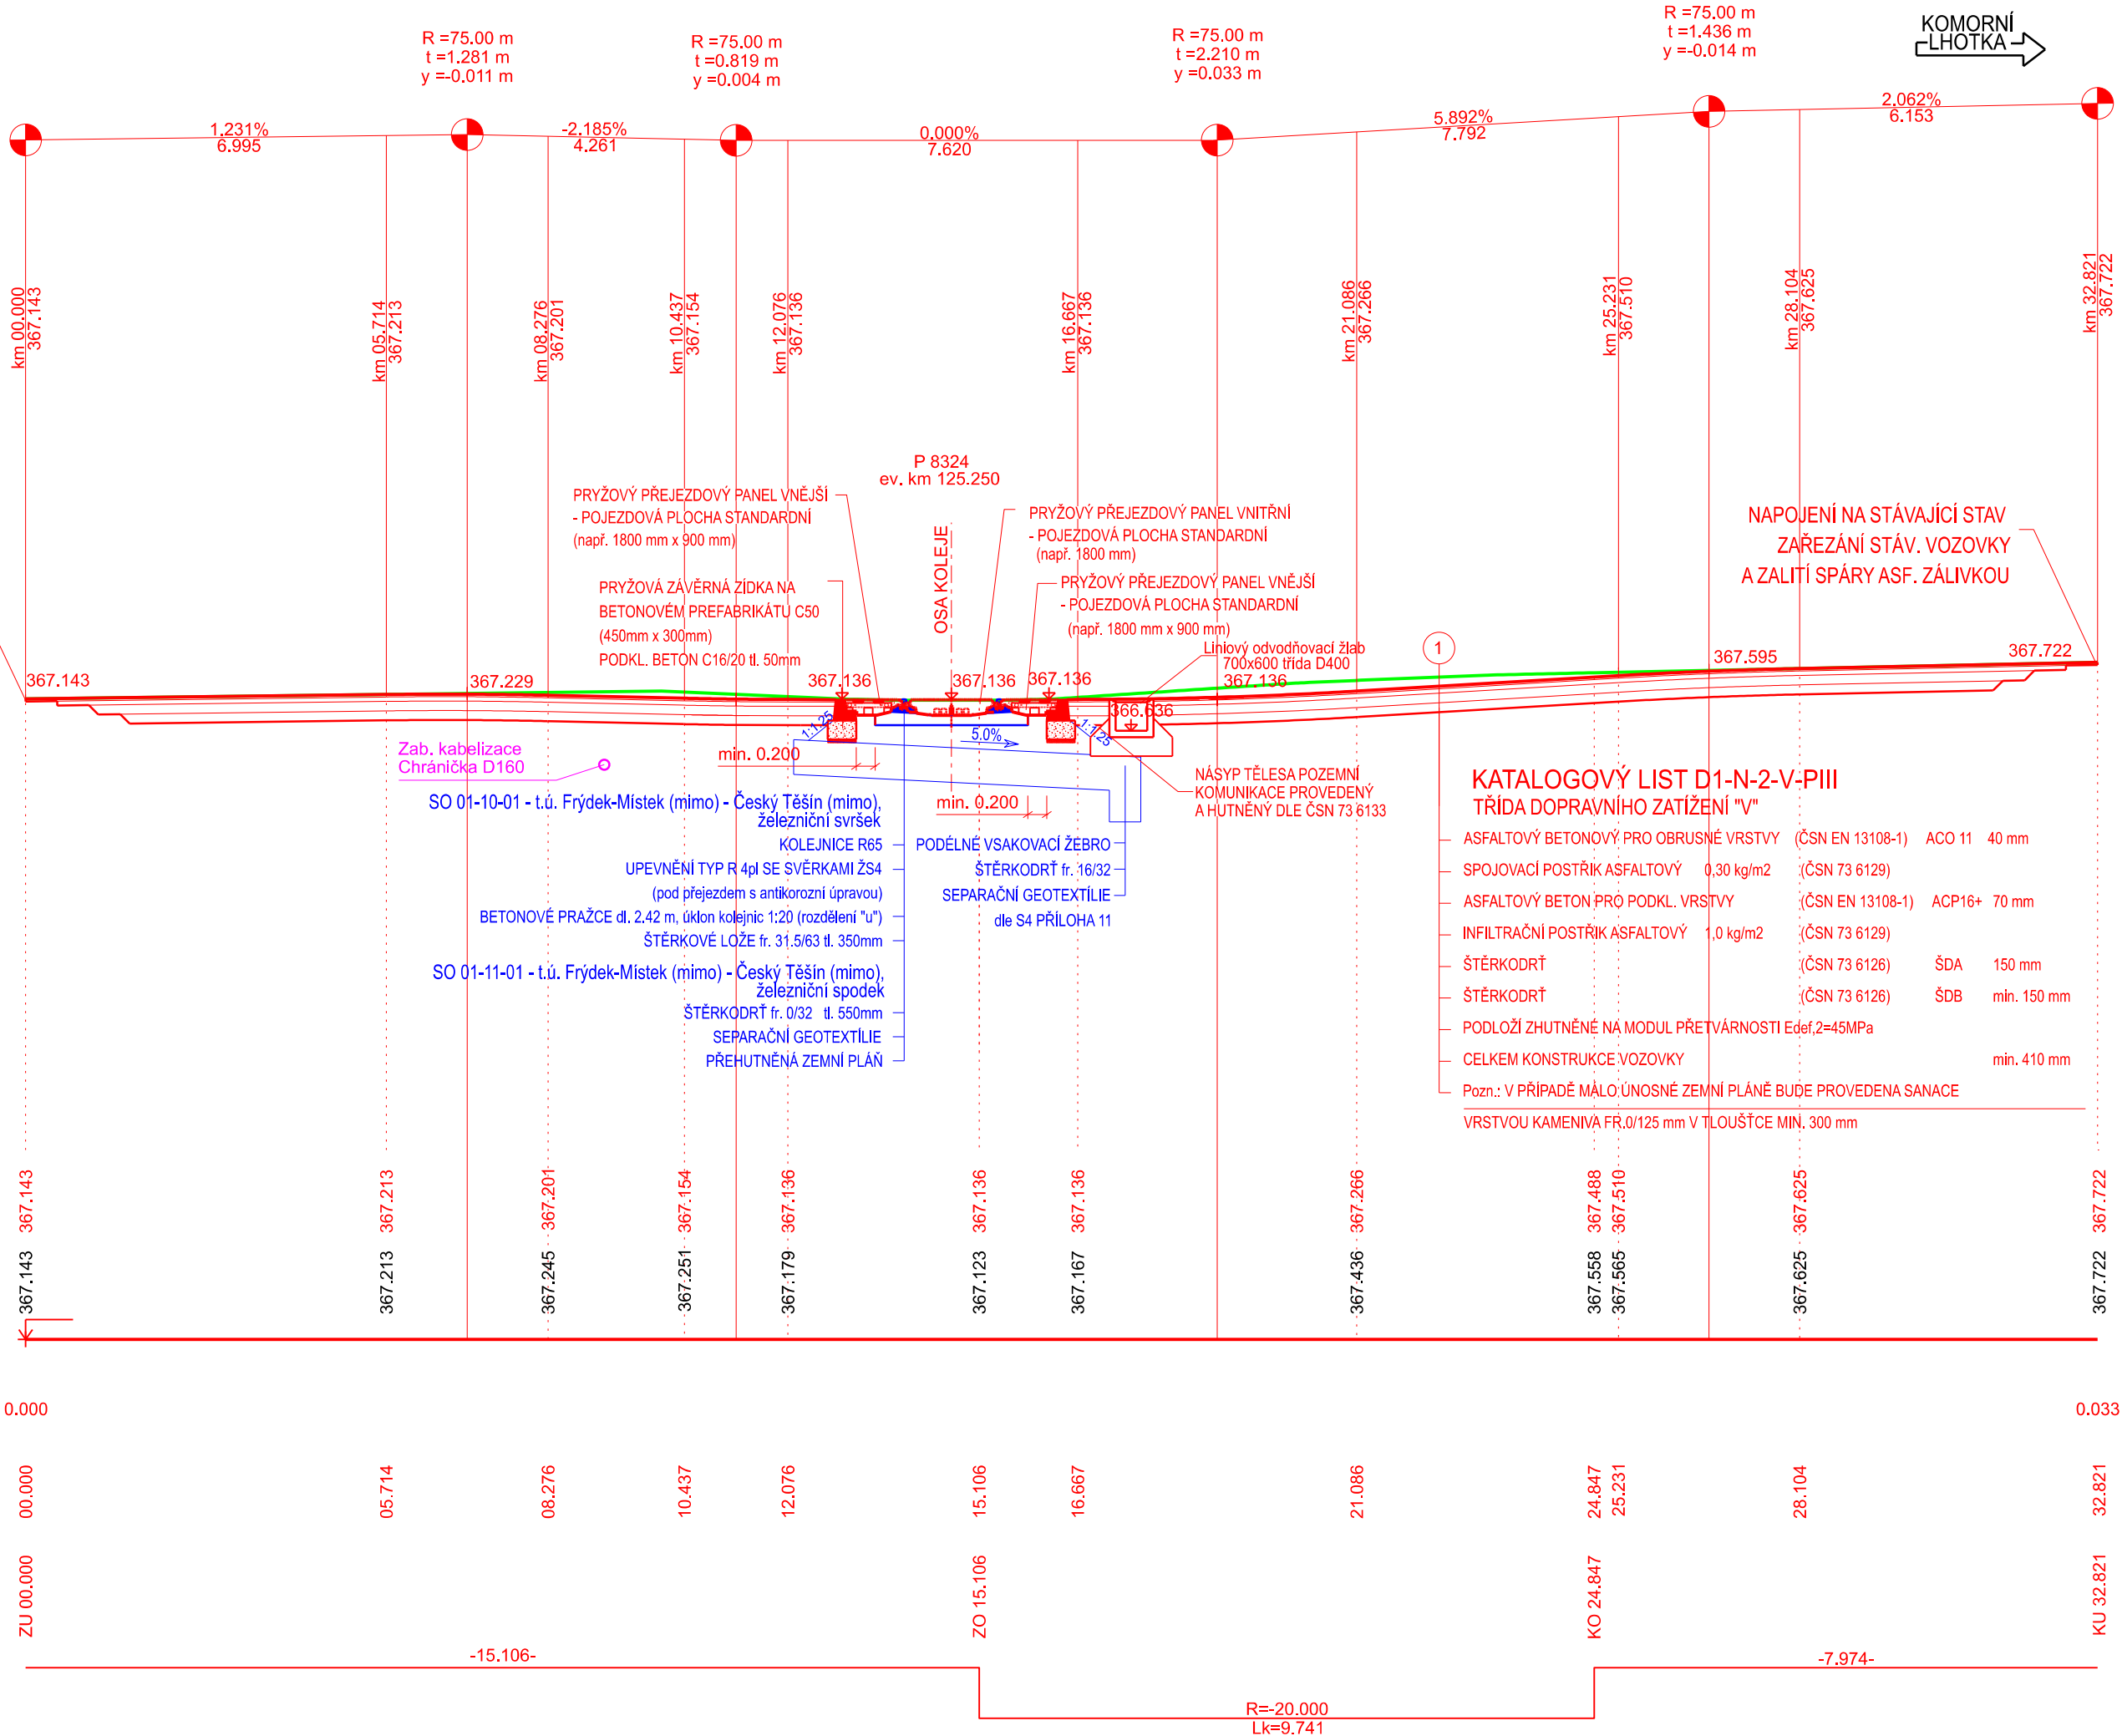


KOMORNÍ
LHOTKA





Orientační schéma:

Razítko oprávněné osoby:

Podpis: Datum:

Revize:	Datum:	Popis:	Kontroloval:
000	6.8.2021	Definitivní odevzdání dokumentace	Ing. Michal Kasaj

Stavebník/Investor:	Správa železnic, státní organizace	
Adresa:	Dlážděná 1003/7, 110 00 Praha 1	
Zástupce investora:	Stavební správa východ	
Adresa:	Nerudova 1, 779 00 Olomouc	

Zhotovitel stavby:	Signal Projekt s.r.o.			
Adresa:	Vídeňská 55, 639 00 Brno			
Kontakt:	T: +420 543 233 962 E: projekce@signalprojekt.cz			
Zhotovitel objektu:	MORAVIA CONSULT Olomouc a.s.			
Adresa:	Legionářská 1085/8, 779 00 Olomouc			
Kontakt:	T: +420 585 570 444 E: moravia@moravia.cz			
Hlavní projektant (HIP):	Specialista:		Odpovědný projektant:	Zpracovatel:
Mgr. Radek Böhm	Ing. Michal Kasaj		Ing. Matěj Darda	Ing. Michal Kasaj 

Název stavby/akce:	Rekonstrukce a doplnění závor na přejezdu P8324 v km 125,250na trati Český Těšín - Frýdek Místek				Označení (S-kód): S622000240
					Označení zhotovitele: 21-002-35-513
Název části:	Přejezdy				Označení části: D.2.1.03
Název objektu:	Železniční přejezd				Označení objektu/komplexu: SO 01-13-01
Název přílohy:	Podélný profil				Číslo přílohy: 2. 002
Název dílčí části přílohy:	-				Paré:
Kraj:	Katastrální území:		TUDU:		
Moravskoslezský	Horní Tošanovice [644463]		2531		
Stupeň dokumentace:	Datum zpracování:		Měřítko:		
DUSP+PDPS	8/2021		1:100		
S-kód:	Stupeň dokumentace: Část:				Objekt:
S 6 2 2 0 0 0 2 4 0	- P D P S - D 2 1 0 3 -				S 0 0 1 1 3 0 1 - X X
					Podobjekt:
					Příloha:
					Revize:
					0 2 - 0 0 0